


Figura 62 – Sinalização tátil de alerta e relevos táteis de alerta instalados no piso

DETALHE DA SINALIZAÇÃO TÁTIL

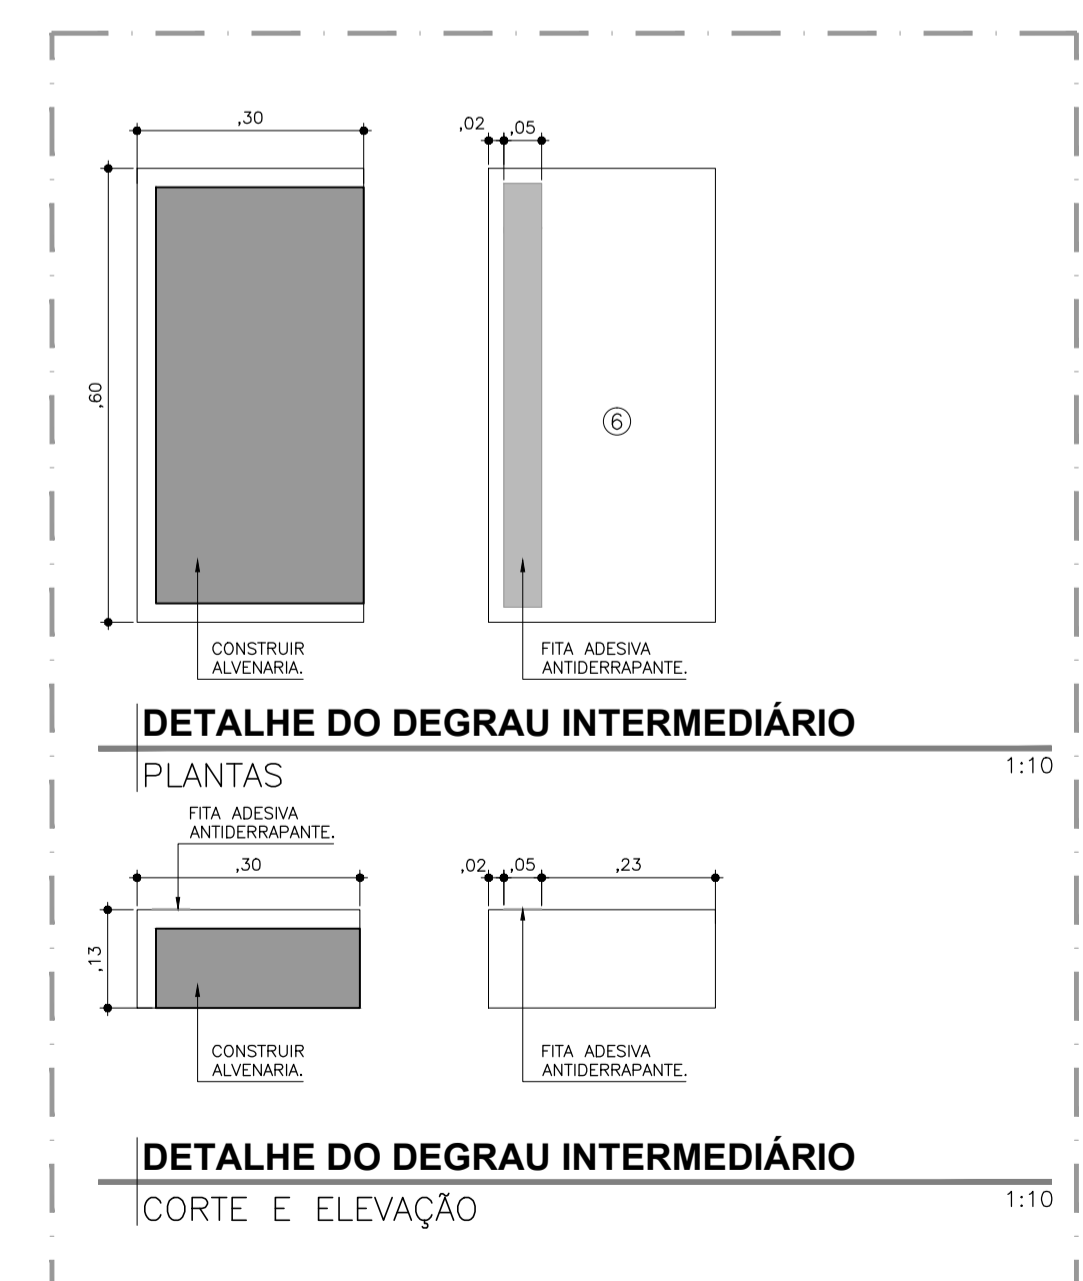

DETALHE DO DEGRAU INTERMEDIÁRIO
PLANTAS 1:10
DETALHE DO DEGRAU INTERMEDIÁRIO
CORTE E ELEVAÇÃO 1:10

TABELA DE ACABAMENTOS	
PISO	
Código	Especificação
1	PISO EM ALTA RESIST. 12 MM
2	PORCELANATO ESMALTADO 45x45cm
3	PISO CIMENTADO DESEMPENADO
4	PISO CONCRETO ARMADO COM TELA, COM PINTURA, P/QUADRA
5	PISO CONCRETO ARMADO
6	PISO DE SOALHO EM TÁBUA DE MADEIRA APARELHADA

RODAPÉ	
Código	Especificação
1	RODAPÉ PORCELANATO ESMALTADO 7CM
2	RODAPÉ DE CIMENTADO 15 CM
3	RODAPÉ DE MADEIRA 7X1,5 CM

TETO	
Código	Especificação
1	LAJE COM PINTURA LÁTEX ACRÍLICO BRANCO FOSCO


PAREDE	
Código	Especificação
1	PINTURA LÁTEX ACRÍLICO FOSCO, COR MARFIM
2	PINTURA LÁTEX ACRÍLICO FOSCO, COR VERMELHO
3	AZULEJOS BRANCOS, ESMALTAD. BRILHANTES, 35x45cm ATÉ 2,00m. ACIMA PINTURA LÁTEX ACRÍLICO BRANCO FOSCO

SOLEIRA	
Código	Especificação
1	GRANITO CINZA ANDORINHA

JANELAS	LARGURA	ALTURA PRÓPRIA	PEITORIL
1117	1,50	1,00	2,88
1118	1,50	1,00	3,48

PORTAS	LARGURA MÍNIMA	ALTURA	MATERIAL
PMA 0501	0,90	2,10	MADEIRA
PMA 0501	0,80	2,10	MADEIRA
PMA 0501	1,20	2,10	MADEIRA

LEGENDA	
[Line]	MANTER
[Green Box]	CONSTRUIR
[Red Line]	DEMOLIR

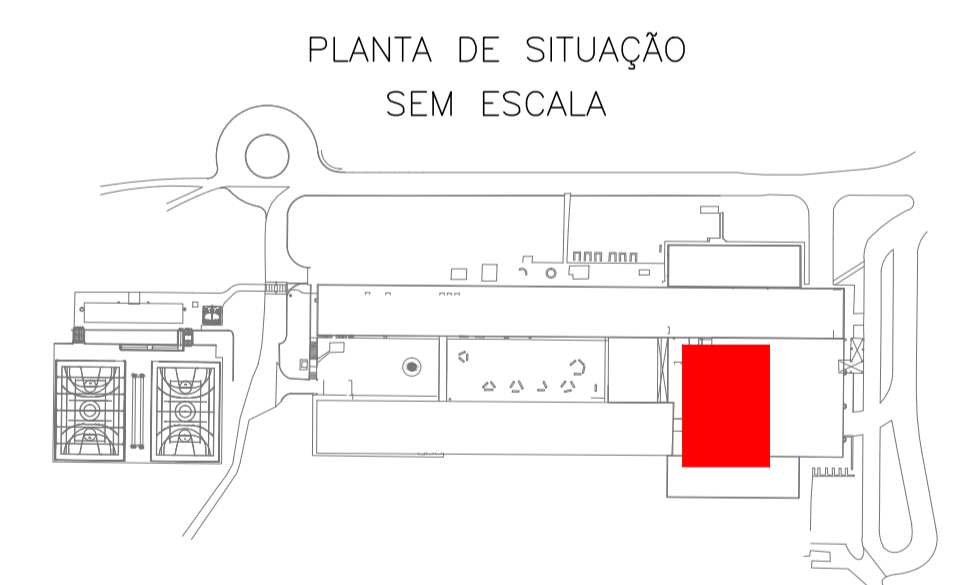

REVISÃO	EMISSÃO INICIAL	DATA	RUBRICA
0		JAN/2016	KIP

OBRA: **CAMPUS CEETEPS EM JUNDIAÍ** UNIDADE: **008 - ETEC VASCO ANTONIO VENCHIARU**
 LOCAL/MANEIRO: **AVENIDA ENG. TASSO PINHEIRO, 700 TERRA NOVA - JUNDIAÍ/SP**
 ÁREA TÉCNICA: **ARQUITETURA** ESCALA: **INDICADA** FOLHA Nº: **ARQ-005/028**
 TÍTULO: **PROJETO BÁSICO**
BLOCO A - AMPLIAÇÃO 004 E DETALHES DE ACESSIBILIDADE ANFITEATRO
PAVIMENTO TÉRREO
REFORMA

DESENHO	PROJETO	COORDENAÇÃO
UIE	UIE	UIE
REVISÃO	DATA	REVISÃO
CONFERRIR MEDIDAS NO LOCAL	JAN/2016	R0

AMPLIAÇÃO 004 - ANFITEATRO E CIRCULAÇÃO
PAV. TÉRREO 1:75