


LEGENDAS

	POSTO DE TRANSFORMAÇÃO EM POSTE
	TROCA DE POSTE CONCRETO - 11 METROS
	POSTE CONCRETO - 11 METROS
	TROCA DO RAMAL AÉREO EM MÉDIA TENSÃO

OBSERVAÇÕES

- 1 - TROCA DE CABO DE MÉDIA TENSÃO, EM TODA SUA EXTENSÃO.
- 2 - TROCA DE POSTES DETERIORADOS.
- 3 - TROCA DE TODAS AS CRUZETAS.
- 4 - RETIRADA DE POSTOS DE TRANSFORMAÇÃO NOS POSTES T5 E T18.
- 5 - INSTALAÇÃO DE POSTOS DE TRANSFORMAÇÃO, EM POSTES T5, T14 E T18.
- 6 - CONFEÇÃO DE PAINEL AUTOPORTANTE - BARRAMENTO DE 800 A.

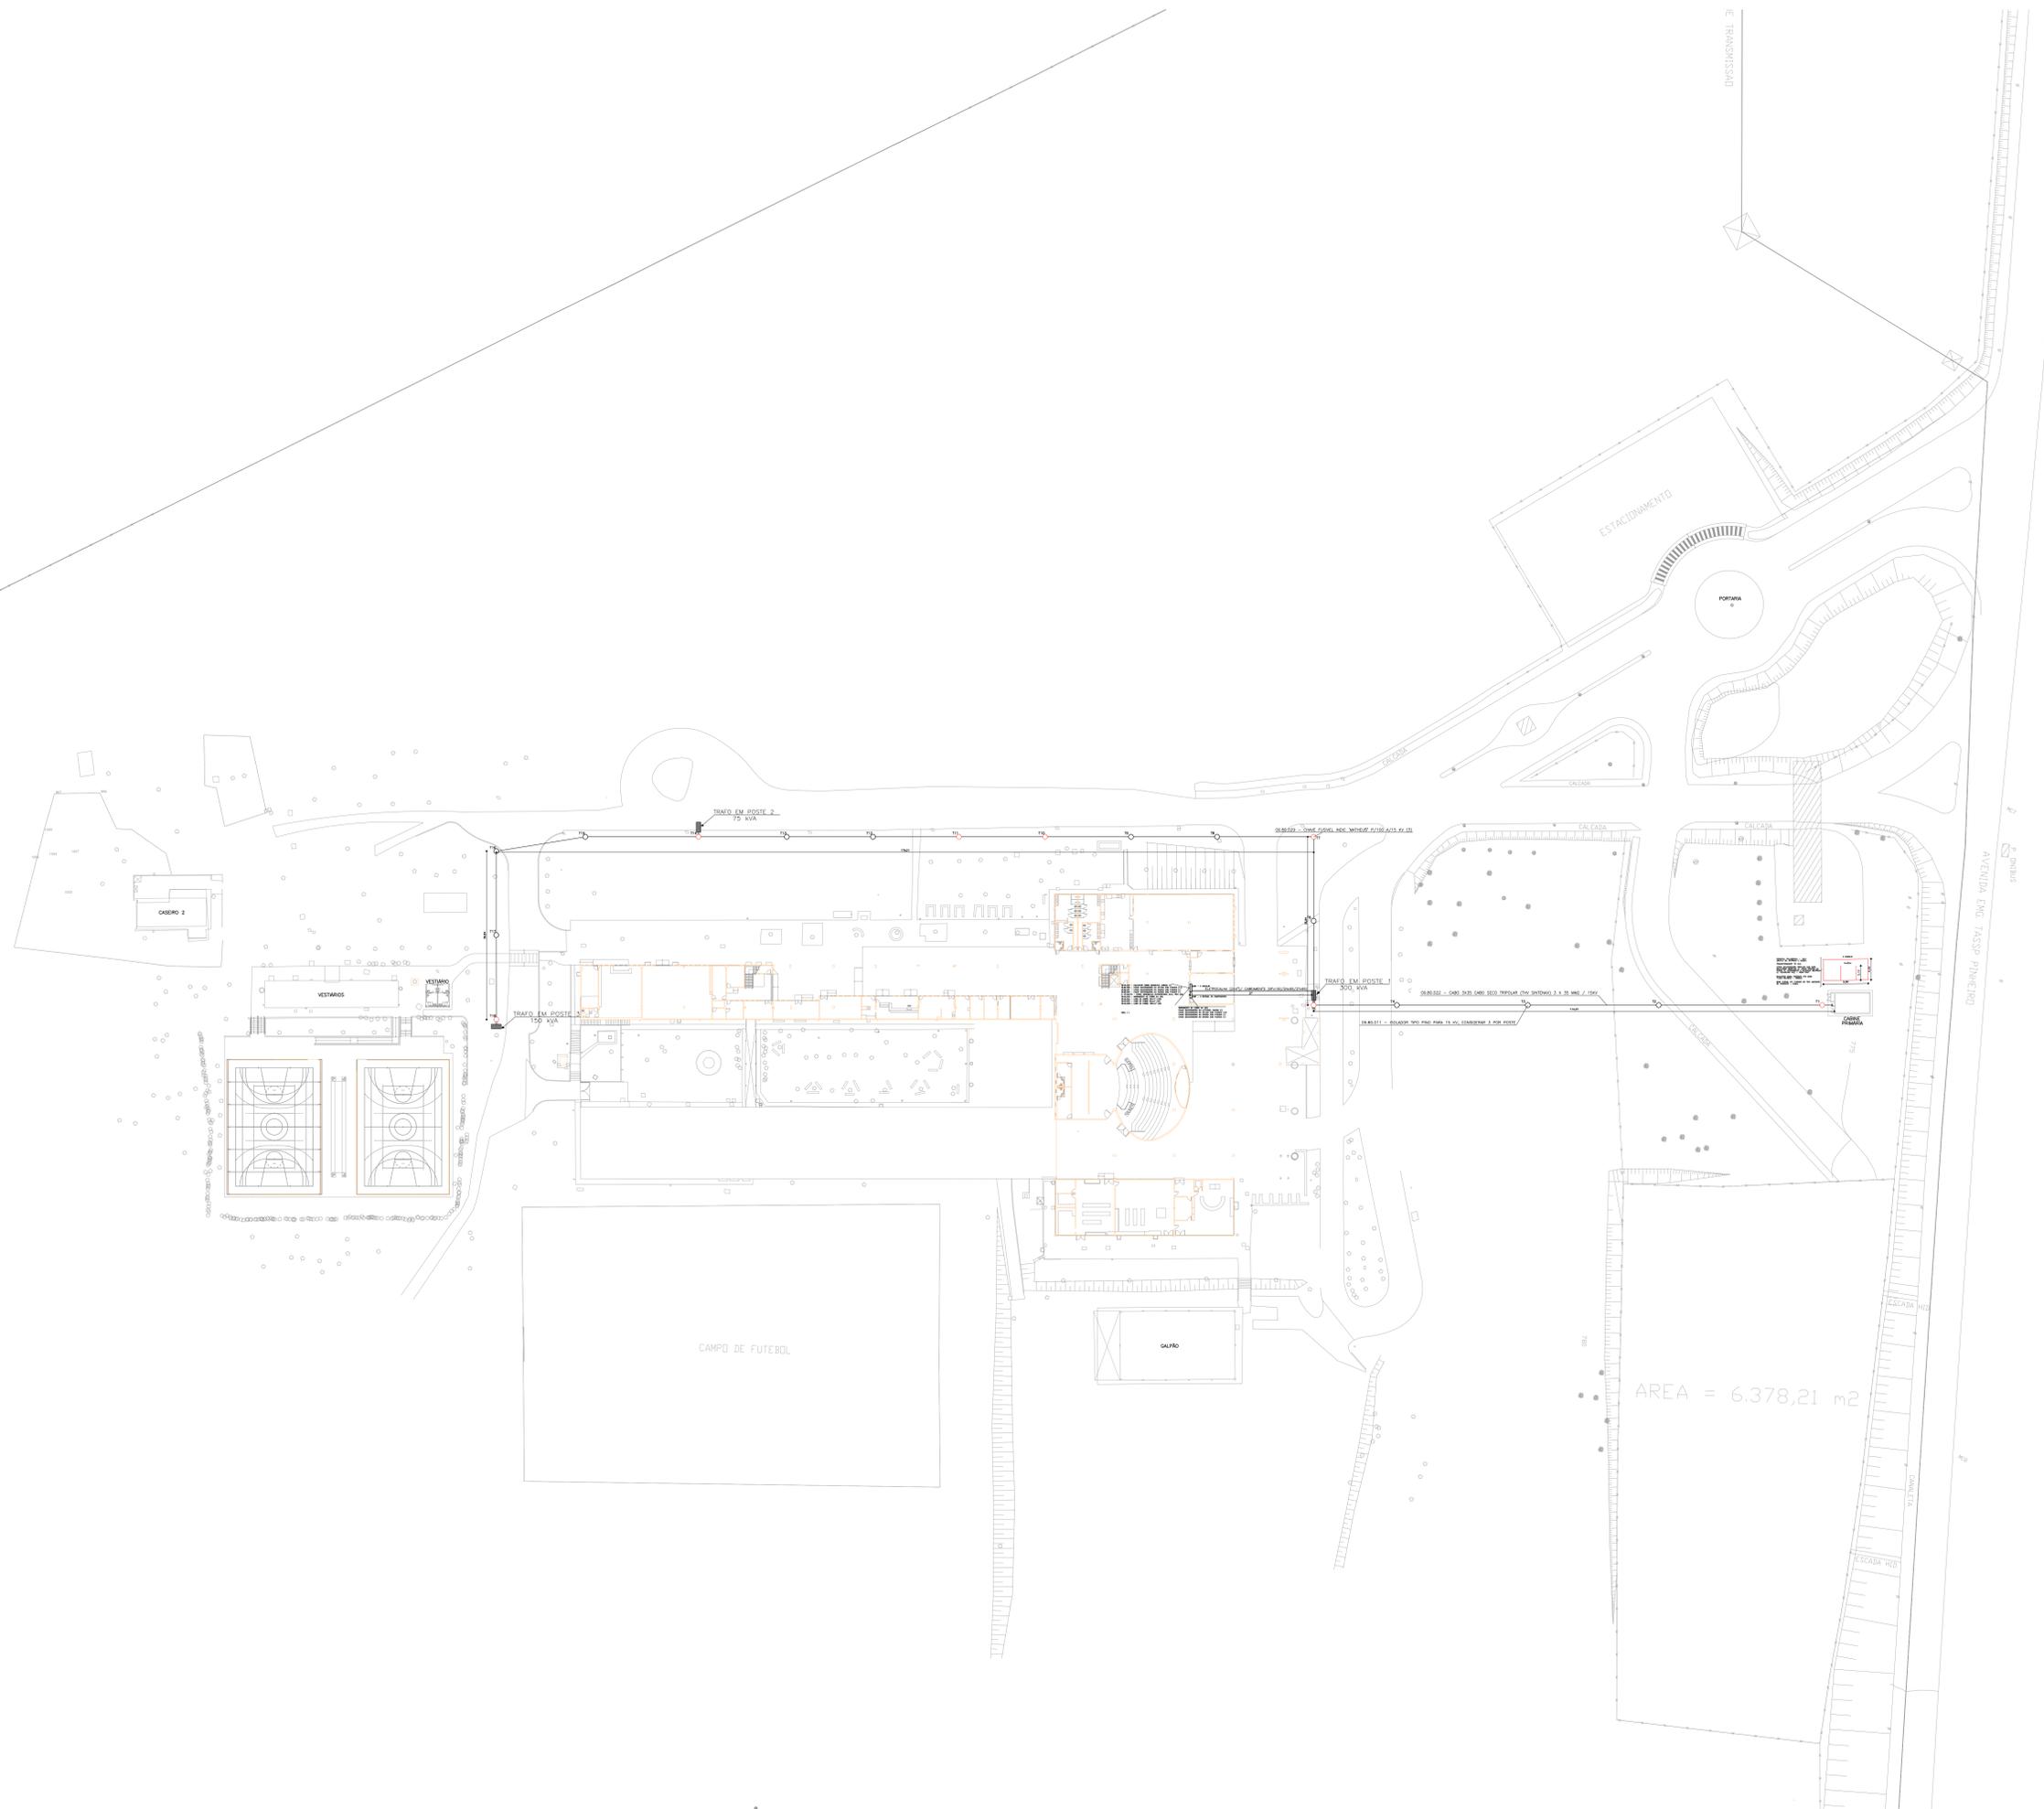

REVISÃO	EMISSÃO INICIAL	FECHADA	ORÇ.
01	01/01/2018	01/01/2018	01/01/2018





PROJETO: CAMPUS CEETEPS EM JUNDIAÍ
 LOCAL: AVENIDA ENGENHEIRO TASSO PINHEIRO, 700 - TERRA NOVA - JUNDIAÍ

TÍTULO: PROJETO BÁSICO
 FASE: IMPLANTAÇÃO
 SUBFASE: RAMAL AÉREO EM MÉDIA TENSÃO
 CONSTRUÇÃO

PROJETO	PROJETO	CONFERENCIADO
UIE	UIE	UIE
REVISÃO	DATA	REVISÃO
CONFERR. MEDIDAS NO LOCAL	FEV/2018	R0