



AMPLIAÇÃO 001A- SANITÁRIO ACESSÍVEL 1A
 PAVIMENTO TÉRREO 1:20

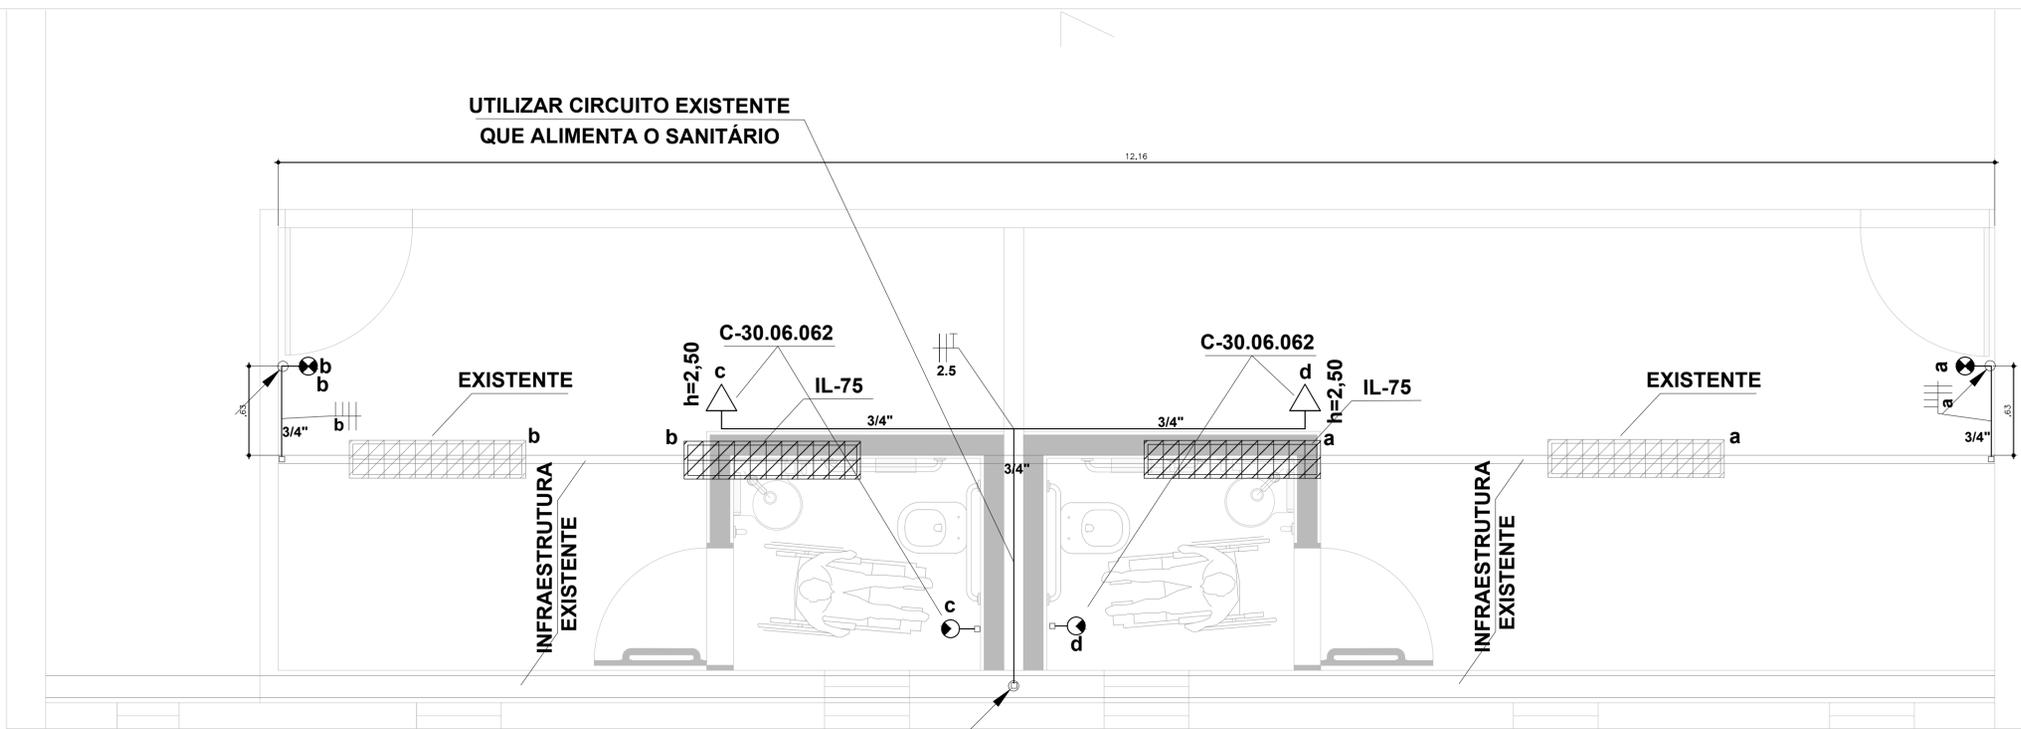

AMPLIAÇÃO 001A- SANITÁRIO ACESSÍVEL 1A
 PAVIMENTO TÉRREO 1:20

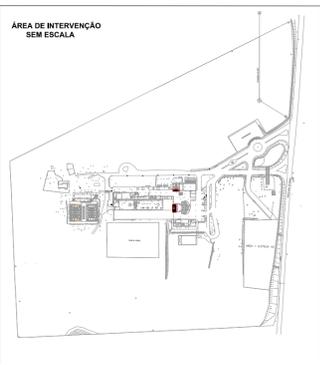

Nº	EMISSÃO INICIAL	FEV/2018	OBS
REVISÕES	DESCRIÇÃO	DATA	ABRIGADA

OBRA	CAMPUS CEETEPS EM JUNDIAÍ	UNIDADE	008 - ETEC VASCO ANTONIO VENCHIARUTTI
LOCAL / MUNICÍPIO	AVENIDA ENG. TASSO PINHEIRO, 700 TERRA NOVA - JUNDIAÍ/SP	ÁREA TÉCNICA	ELÉTRICA
ESCALA	INDICADA	FOLHA Nº	ELE-008/012

PROJETO BÁSICO
 BLOCO A - AMPLIAÇÕES - SANITÁRIOS ACESSÍVEIS 1A E 1B
 PAVIMENTO TÉRREO
 REFORMA

DESIGNO	PROJETO	COORDENAÇÃO
UIE	UIE	UIE
OBSERVAÇÃO	DATA	REVISÃO
CONFERRIR MEDIDAS NO LOCAL	FEV/2018	R0