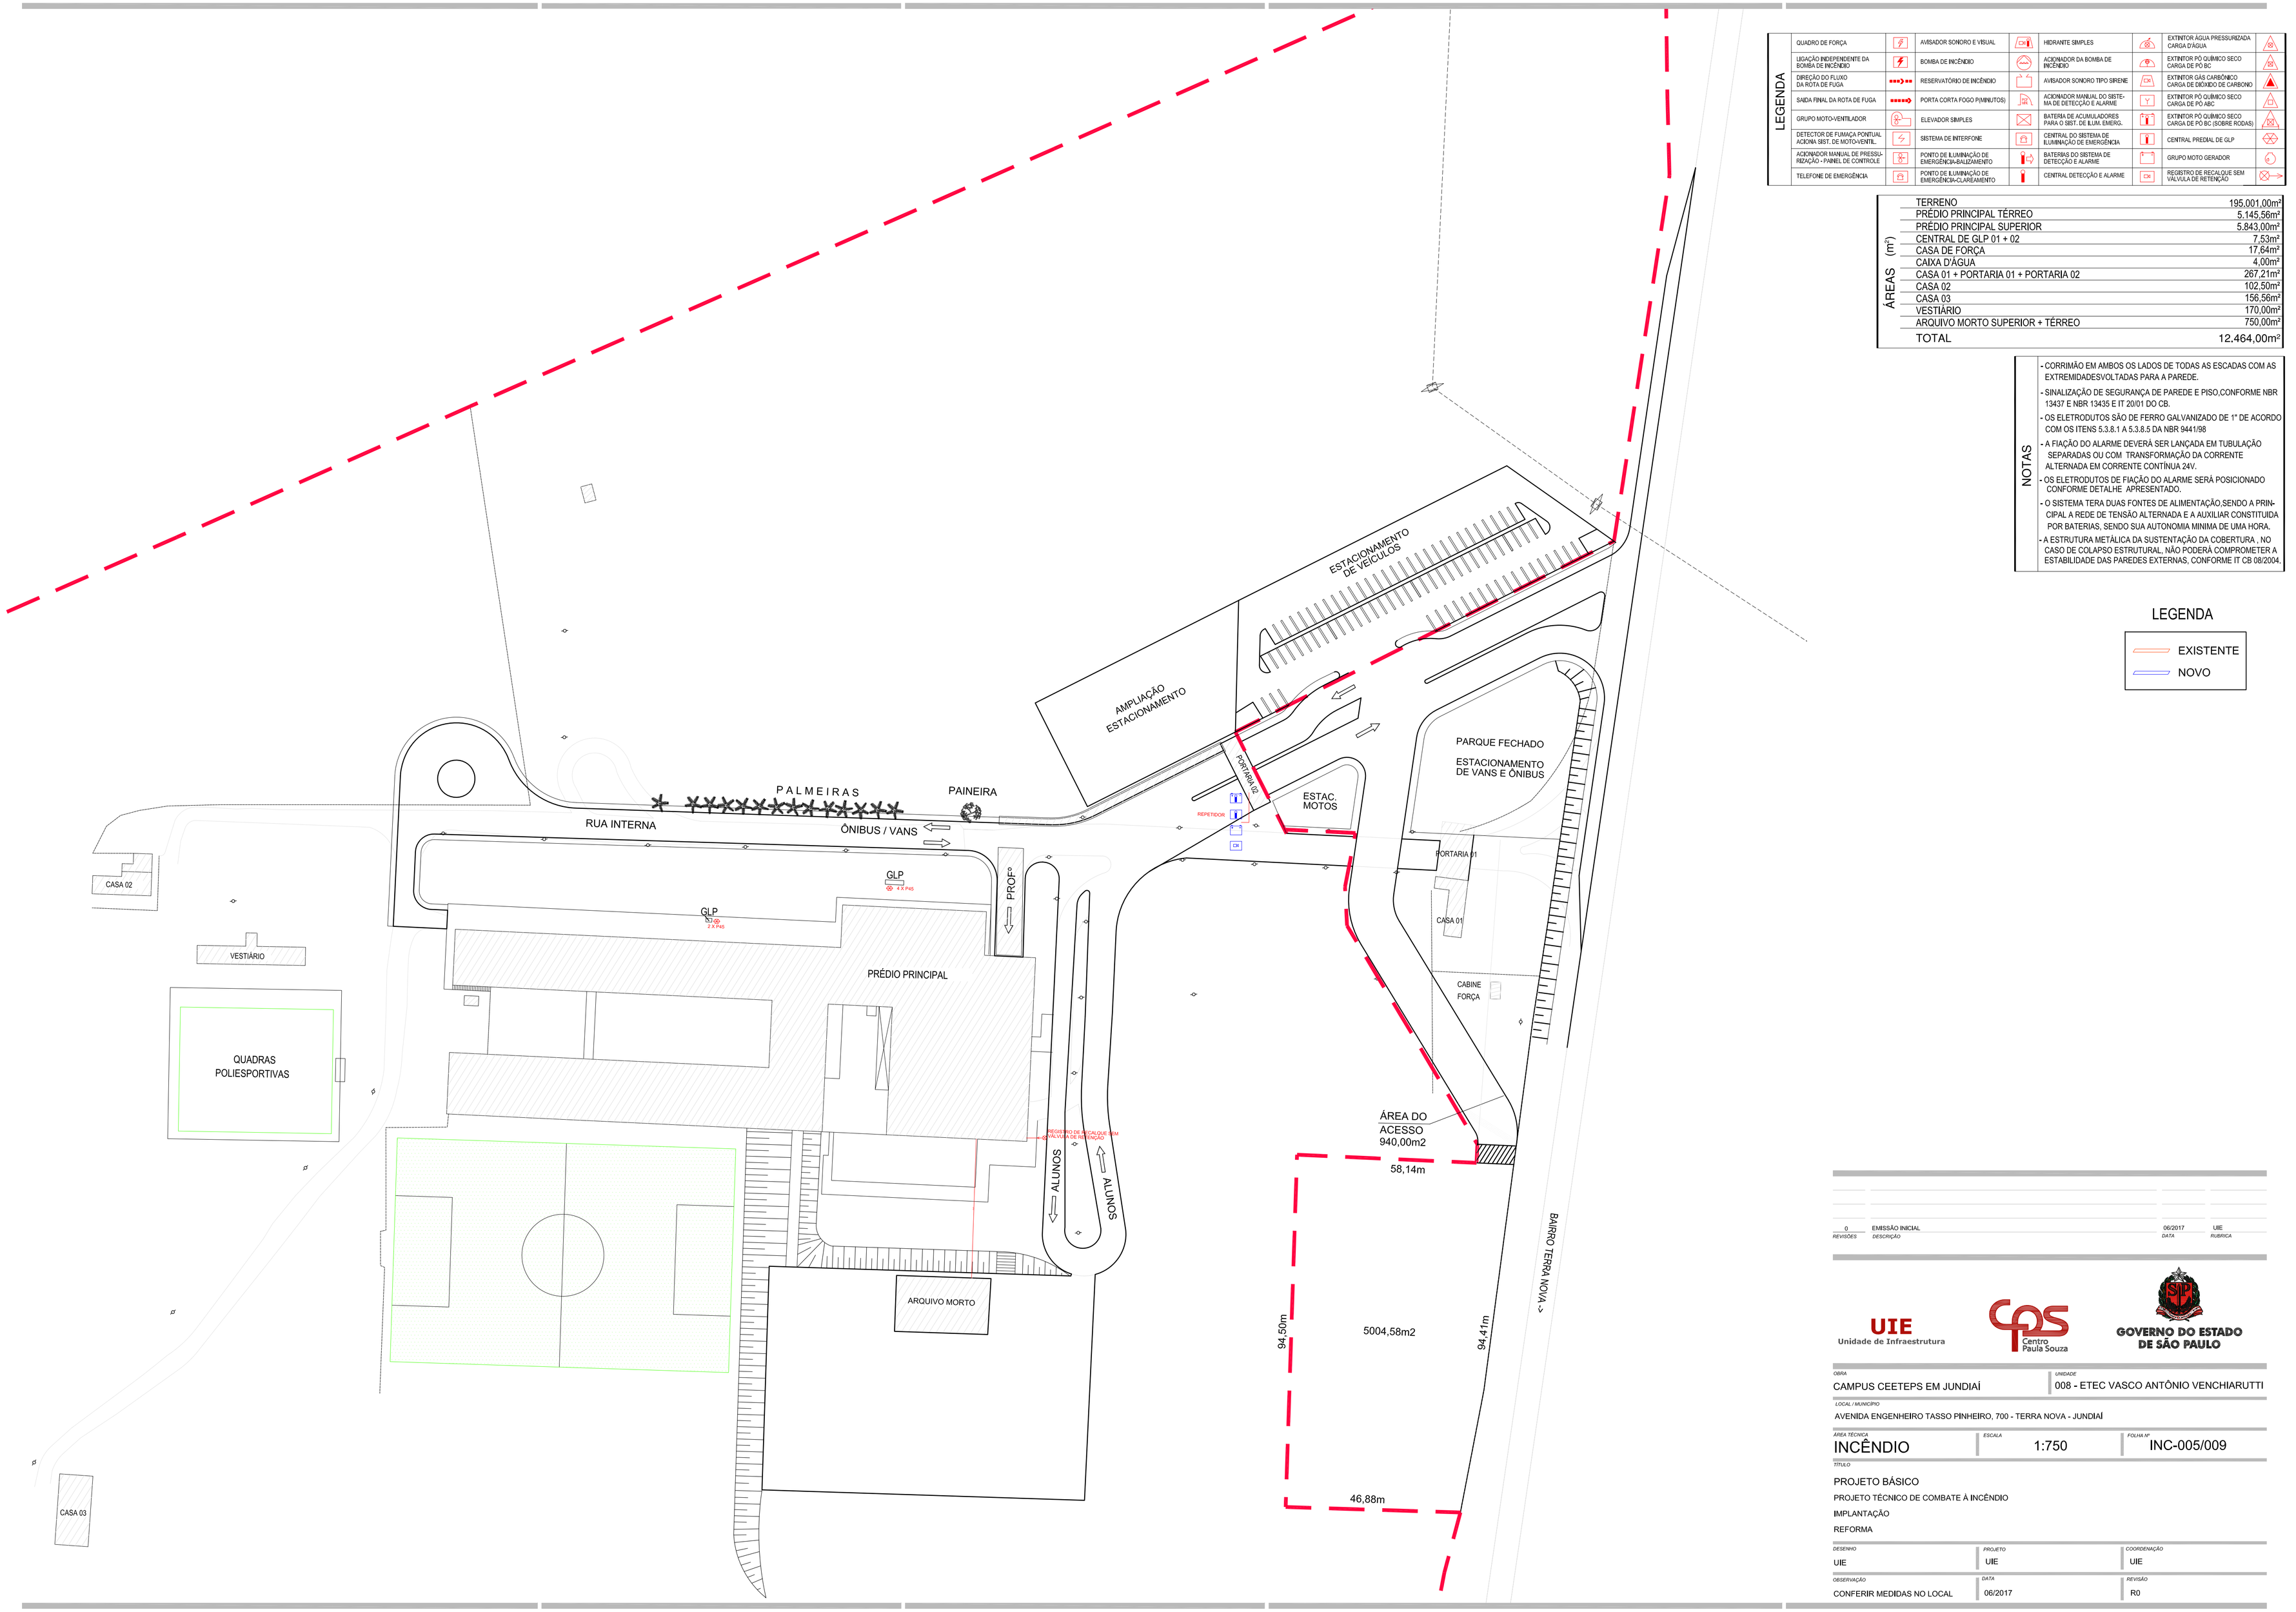

LEGENDA

QUADRO DE FORÇA		AVISADOR SONORO E VISUAL		HIDRANTE SIMPLES		EXTINTOR ÁGUA PRESSURIZADA CARGA D'ÁGUA	
LIGAÇÃO INDEPENDENTE DA BOMBA DE INCÊNDIO		BOMBA DE INCÊNDIO		ACIONADOR DA BOMBA DE INCÊNDIO		EXTINTOR PÓ QUÍMICO SECO CARGA DE PÓ BC	
DIREÇÃO DO FLUXO DA ROTA DE FUGA		RESERVATÓRIO DE INCÊNDIO		AVISADOR SONORO TIPO SIRENE		EXTINTOR GÁS CARBÔNICO CARGA DE DIÓXIDO DE CARBONO	
SAIDA FINAL DA ROTA DE FUGA		PORTA CORTA FOGO P(MINUTOS)		ACIONADOR MANUAL DO SISTEMA DE DETECÇÃO E ALARME		EXTINTOR PÓ QUÍMICO SECO CARGA DE PÓ ABC	
GRUPO MOTO-VENTILADOR		ELEVADOR SIMPLES		BATERIA DE ACUMULADORES PARA O SIST. DE ILUM. EMERG.		EXTINTOR PÓ QUÍMICO SECO CARGA DE PÓ BC (SOBRE RODAS)	
DETECTOR DE FUMAÇA PONTUAL ACIONA SIST. DE MOTO-VENTIL.		SISTEMA DE INTERFONE		CENTRAL DO SISTEMA DE ILUMINAÇÃO DE EMERGÊNCIA		CENTRAL PREDIAL DE GLP	
ACIONADOR MANUAL DE PRESSURIZAÇÃO - PAINEL DE CONTROLE		PONTO DE ILUMINAÇÃO DE EMERGÊNCIA-BALIZAMENTO		BATERIAS DO SISTEMA DE DETECÇÃO E ALARME		GRUPO MOTO GERADOR	
TELEFONE DE EMERGÊNCIA		PONTO DE ILUMINAÇÃO DE EMERGÊNCIA-CLAREAMENTO		CENTRAL DETECÇÃO E ALARME	CK	REGISTRO DE RECALQUE SEM VÁLVULA DE RETENÇÃO	

ÁREAS (m²)

TERRENO	195.001,00m²
PRÉDIO PRINCIPAL TÉRREO	5.145,56m²
PRÉDIO PRINCIPAL SUPERIOR	5.843,00m²
CENTRAL DE GLP 01 + 02	7,53m²
CASA DE FORÇA	17,64m²
CAIXA D'ÁGUA	4,00m²
CASA 01 + PORTARIA 01 + PORTARIA 02	267,21m²
CASA 02	102,50m²
CASA 03	156,56m²
VESTIÁRIO	170,00m²
ARQUIVO MORTO SUPERIOR + TÉRREO	750,00m²
TOTAL	12.464,00m²

NOTAS

- CORRIMÃO EM AMBOS OS LADOS DE TODAS AS ESCADAS COM AS EXTREMIDADESVOLTADAS PARA A PAREDE.
- SINALIZAÇÃO DE SEGURANÇA DE PAREDE E PISO,CONFORME NBR 13437 E NBR 13435 E IT 20/01 DO CB.
- OS ELETRODUTOS SÃO DE FERRO GALVANIZADO DE 1" DE ACORDO COM OS ITENS 5.3.8.1 A 5.3.8.5 DA NBR 9441/98
- A FIAÇÃO DO ALARME DEVERÁ SER LANÇADA EM TUBULAÇÃO SEPARADAS OU COM TRANSFORMAÇÃO DA CORRENTE ALTERNADA EM CORRENTE CONTÍNUA 24V.
- OS ELETRODUTOS DE FIAÇÃO DO ALARME SERÁ POSICIONADO CONFORME DETALHE APRESENTADO.
- O SISTEMA TERA DUAS FONTES DE ALIMENTAÇÃO,SENDO A PRINCIPAL A REDE DE TENSÃO ALTERNADA E A AUXILIAR CONSTITUIDA POR BATERIAS, SENDO SUA AUTONOMIA MINIMA DE UMA HORA.
- A ESTRUTURA METÁLICA DA SUSTENTAÇÃO DA COBERTURA , NO CASO DE COLAPSO ESTRUTURAL, NÃO PODERÁ COMPROMETER A ESTABILIDADE DAS PAREDES EXTERNAS, CONFORME IT CB 08/2004.

LEGENDA

EXISTENTE

NOVO

REVISÕES	DESCRIÇÃO	DATA	RUBRICA
0	EMISSÃO INICIAL	06/2017	UIE

UIE
Unidade de Infraestrutura

Centro Paula Souza

GOVERNO DO ESTADO DE SÃO PAULO

OBRA: CAMPUS CEETEPS EM JUNDIAÍ

UNIDADE: 008 - ETEC VASCO ANTÔNIO VENCHIARUTTI

LOCAL / MUNICIPIO: AVENIDA ENGENHEIRO TASSO PINHEIRO, 700 - TERRA NOVA - JUNDIAÍ

ÁREA TÉCNICA: INCÊNDIO

ESCALA: 1:750

FOLHA Nº: INC-005/009

TÍTULO:

PROJETO BÁSICO

PROJETO TÉCNICO DE COMBATE À INCÊNDIO

IMPLANTAÇÃO

REFORMA

DESENHO	PROJETO	COORDENAÇÃO
UIE	UIE	UIE

OBSERVAÇÃO	DATA	REVISÃO
CONFERIR MEDIDAS NO LOCAL	06/2017	R0