



Procedimento

- 1 - Para fissuras que não atravessam a parede prever o preenchimentodas fissuras com procedimento abaixo:
- As superfícies das alvenarias devem estar limpas
 - Aplicar a argamassa polimérica com a utilização de bisnaga
 - Fazer o revestimento com massa acrílica.
 - Aplicar pintura final.
- 2 - Para as trincas e rachaduras que atravessam a parede realizar o grampeamento da alvenaria retirando o acabamento existente fixar tela metálica galvanizada com malha 200x200mm e fio de 8mm e refazer o acabamento na região da junta entre os elementos estruturais e por toda a extensão das patologias conforme figura a seguir:

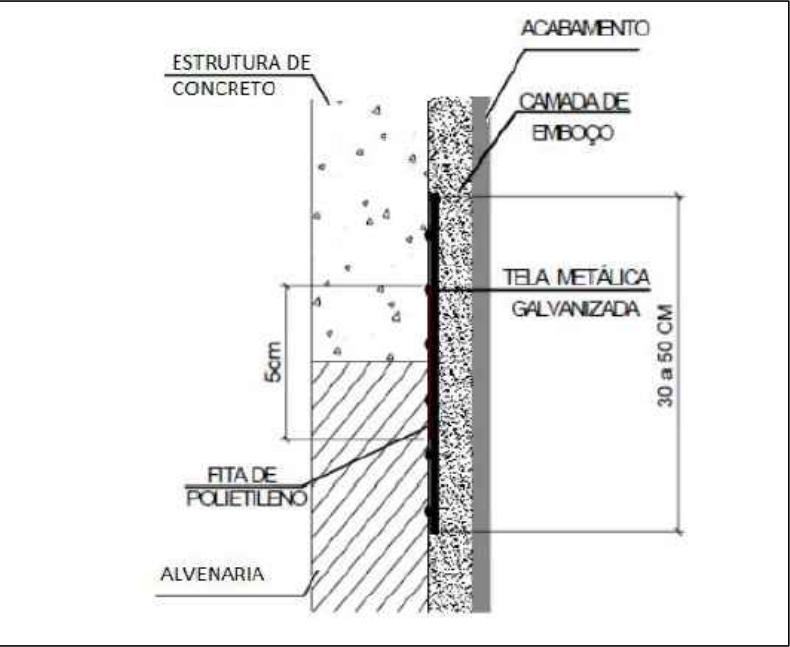

Pintura em tinta acrílica das paredes externa
*Perímetro:192,75m
*Altura: 4,00m

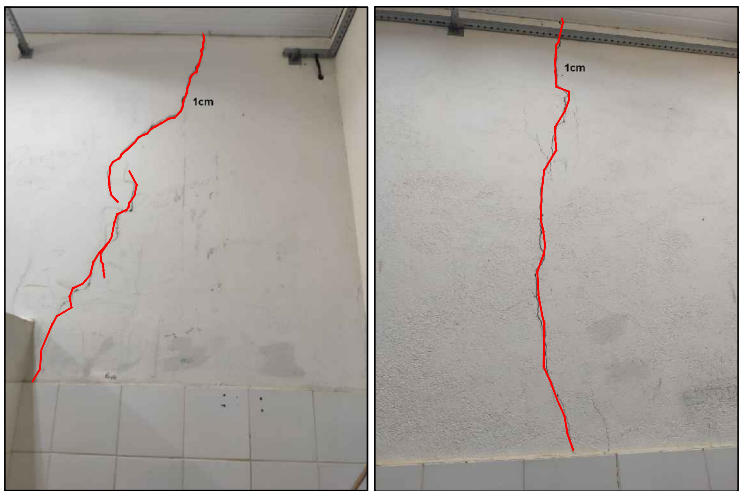

1B - Sanitário masculino
- Tipo: Rachadura
- Comprimento: 4,80m
- Espessura: 1cm
- Prever: Procedimento:1
Pintura parcial da parede em tinta acrílica
*Perímetro: 19,40m
*Barrado: 1,60m de azulejo e 2,40m de pintura
*Pé-direito: 4m



1A - Sanitário feminino
- Tipo: Rachadura
- Comprimento: 3,4m
- Espessura : 0,05cm
- Prever : Procedimento:1
Pintura parcial das paredes em tinta acrílica
*Perímetro: 19,40m
*Barrado 1,60m de azulejo e 2,40m de pintura
*Pé-direito: 4m




1D - Paredes externas
- Tipo: Fissuras
- Comprimento: 2,85m
- Espessura : 10cm
- Prever : Procedimento:1





1C - Parede externa
- Tipo: Fissura
- Comprimento: 1,5m
- Espessura :4cm
- Prever : Procedimento: 1

2A - Parede de circulação geral
2A1 - Mureta do jardim
- Tipo: Trinca atravessando parede
- Comprimento: 3,5m
- Espessura : 3cm
- Prever : Procedimento: 2
Pintura total das paredes em tinta acrílica
*Perímetro da parede:98m
*Pé-direito: 4m
*Perímetro da mureta:76m
*Altura da mureta: 0,20m

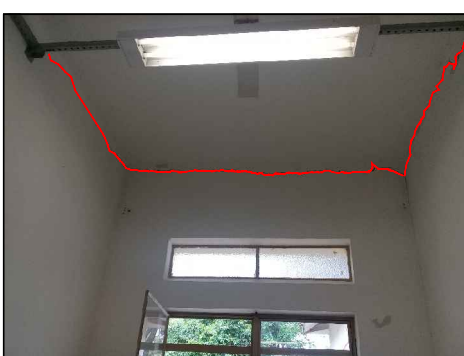

2B - Hall de acesso a diretoria
- Tipo: Deslocamento da Laje
- Comprimento: 8,5m
- Espessura : 2cm
- Prever : Procedimento:2
Pintura parcial das parede em tinta acrílica
*Perímetro: 11,60m
*Pé-direito:4m

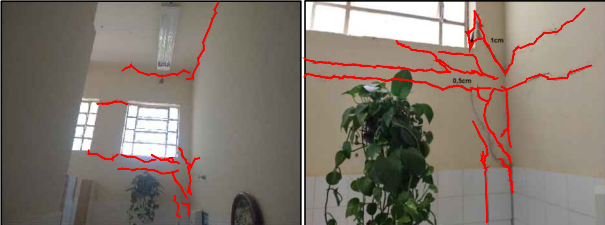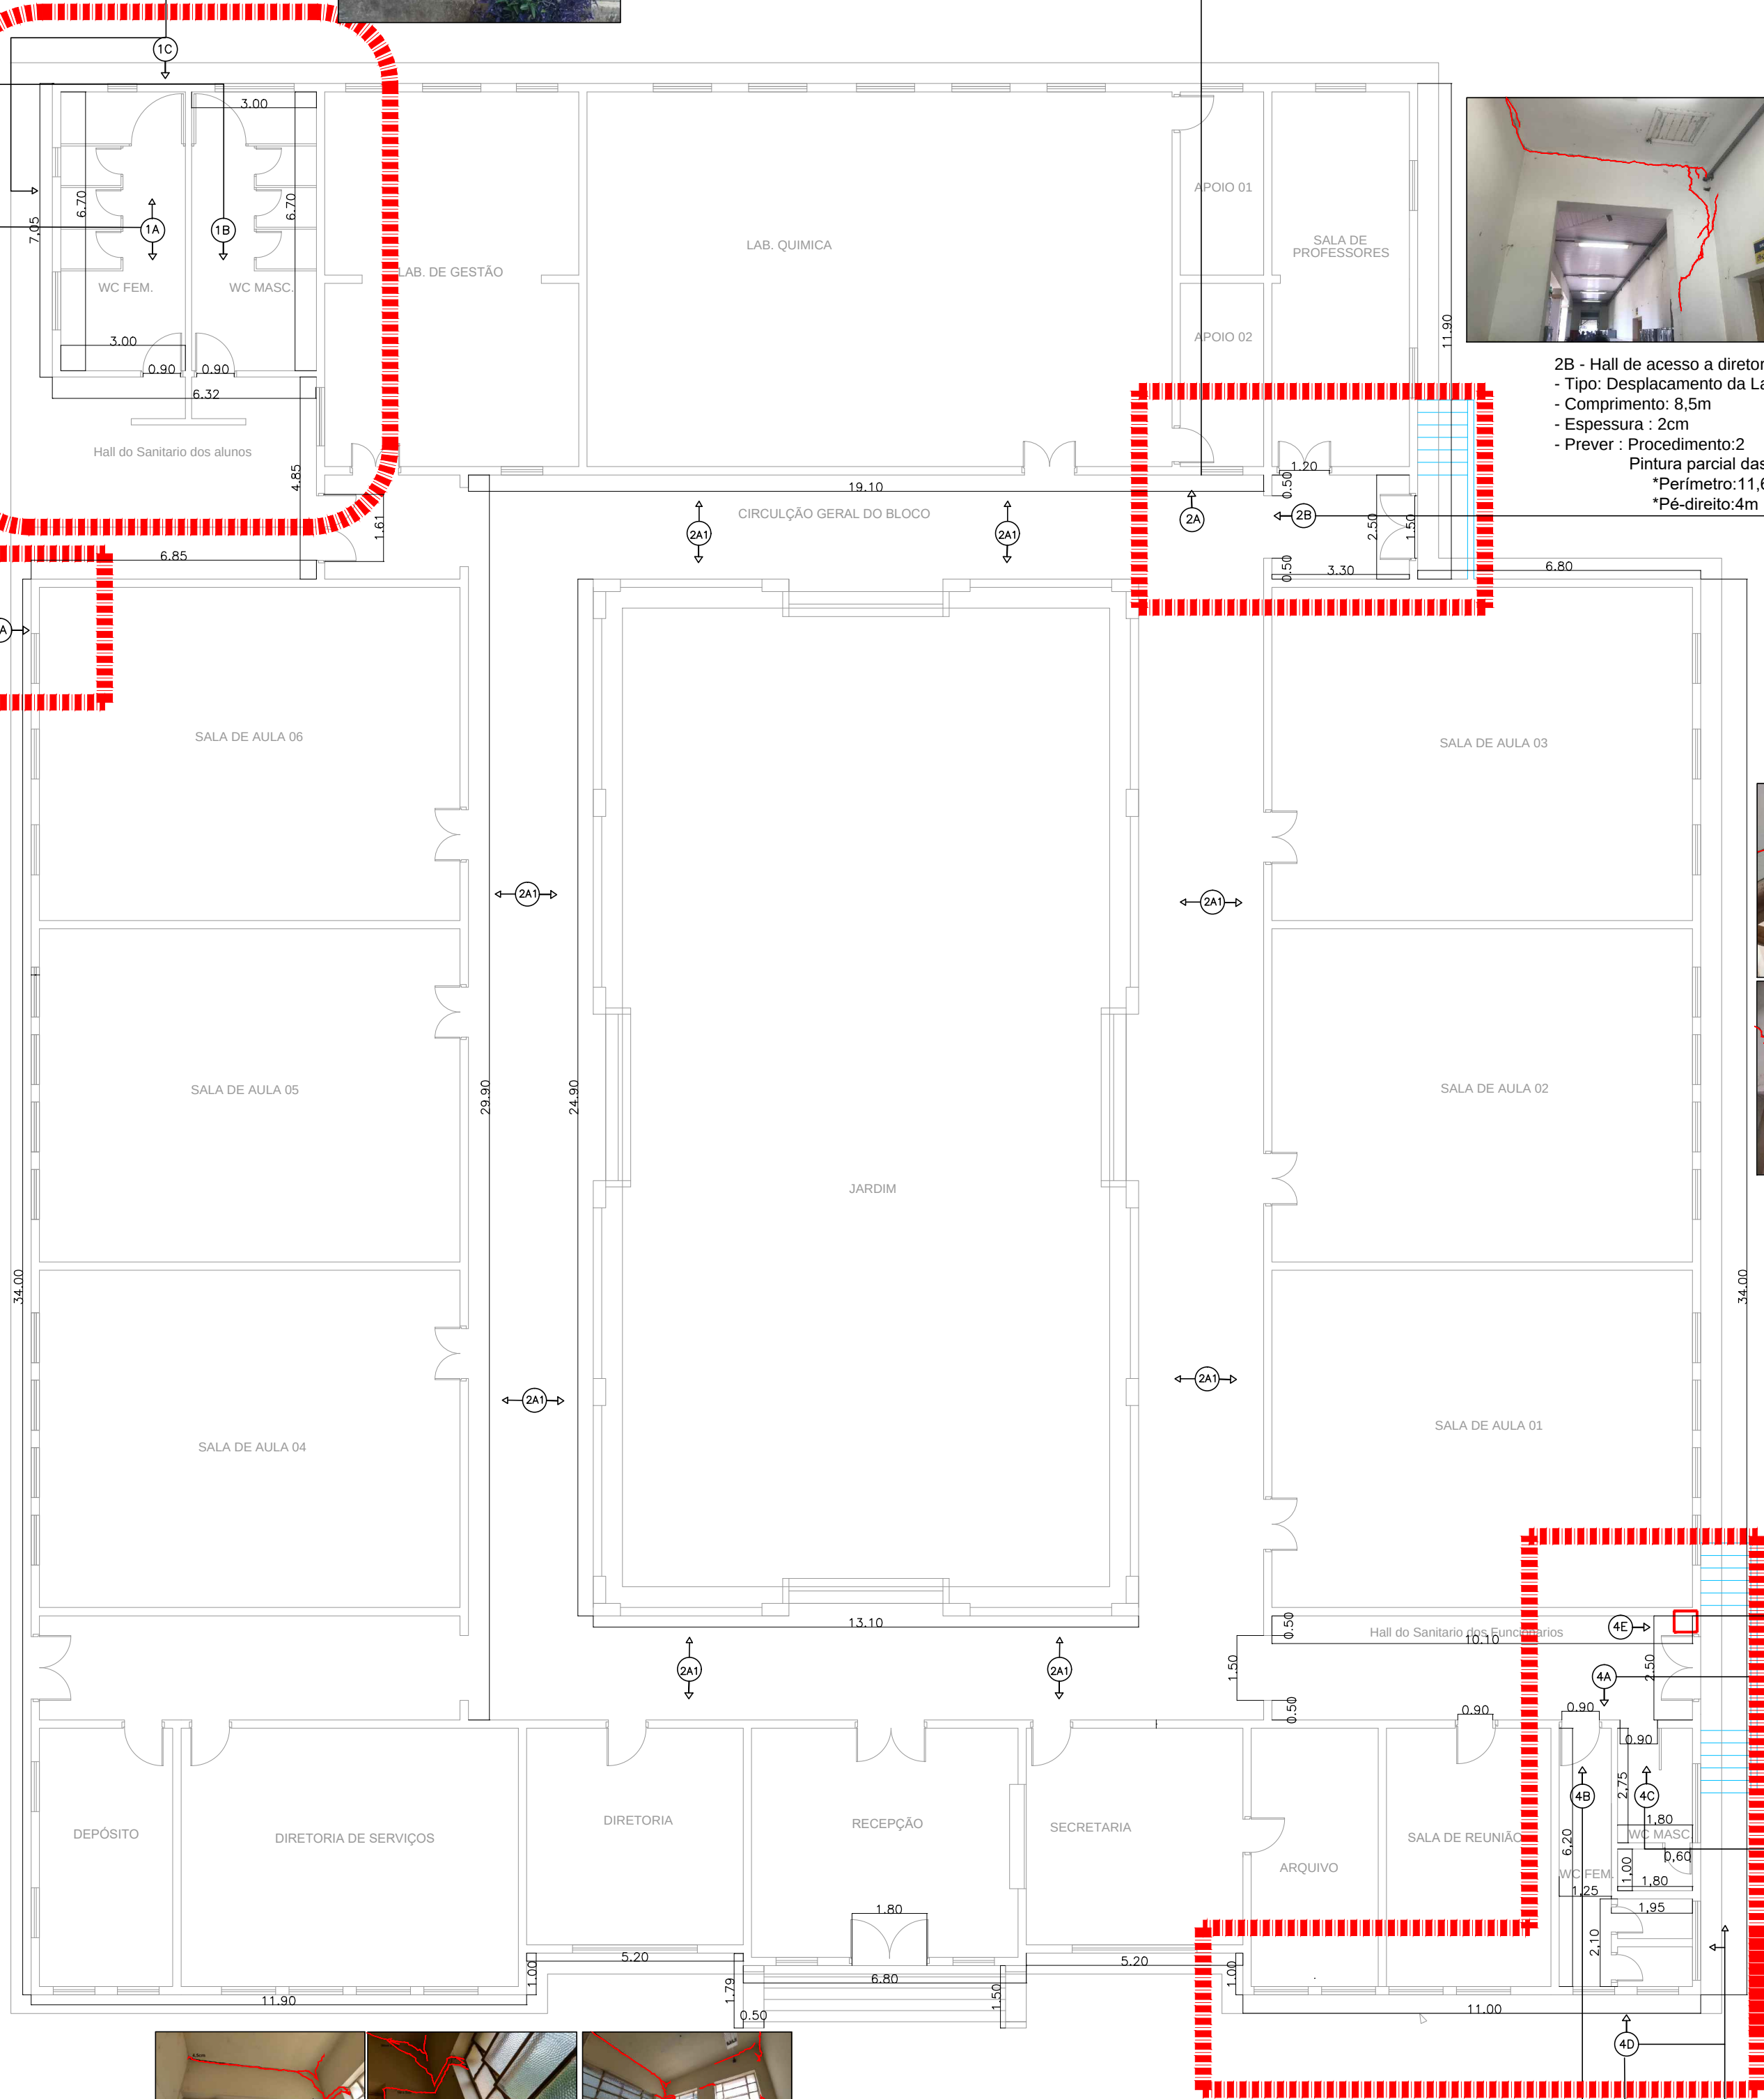

4B - Sanitário Feminino
- Tipo: Rachaduras
- Comprimento: 5,90m
- Espessura : 4,5cm
- Prever : Procedimento:1
Pintura parcial das paredes em tinta acrílica
*Perímetro: 23m
*Barrado 1,60m de azulejo e 2,40m de pintura
*Substituição de azulejo:45 unidades de 15x15cm
*Pé-direito:4m



4D - Paredes externa
- Tipo: Fissuras
- Comprimento: 8m
- Espessura : 3cm
- Prever : Procedimento:2



4A - Hall de Entrada ao sanitários
- Tipo: Risco de deslamente
- Comprimento: 5m
- Espessura : 4cm
- Prever : Procedimento:2
Pintura parcial das parede em tinta acrílica
*Perímetro:25,20m
*Pé-direito: 4m



4C - Sanitário masculino
- Tipo: Rachaduras
- Comprimento: 7m
- Espessura : 8cm
- Prever : Procedimento:2
Pintura parcial das paredes em tinta acrílica
*Perímetro: 14,7m
*Barrado:1,60m de azulejo e 2,40m de pintura
*Pé-direito: 4m

PRÉDIO 1

UIE
Unidade de Infraestrutura

CPS
Centro
Paula Souza

GOVERNO DO ESTADO
DE SÃO PAULO

OBRA: CAMPUS CEETPS EM ESPÍRITO STO. DO PINHAL UNIDADE: 047 - ETEC DR. CAROLINO MOTTA E SILVA

LOCAL / MUNICÍPIO: RODOVIA SP 346 - KM 204 - MORRO AZUL - ESPÍRITO SANTO DO PINHAL/SP

ÁREA TÉCNICA: ARQUITETURA ESCALA: SEM ESCALA FOLHA Nº: ARQ-001/002

PROJETO BÁSICO

PRÉDIO 1

PLANTA DE IDENTIFICAÇÃO PATOLOGIAS
REFORMA

DESENHO: RAFAEL SALES	PROJETO: RAFAEL SALES	COORDENAÇÃO: UIE
OBSERVAÇÃO: CONFERIR MEDIDAS NO LOCAL	DATA: SETEMBRO/19	REVISÃO: R0
		FOLHA: A1