



IMPLANTAÇÃO GERAL DAS TUBULAÇÕES DE ÁGUA FRIA, PLUVIAL, ESGOTO E VENTILAÇÃO NO PAVIMENTO SUPERIOR

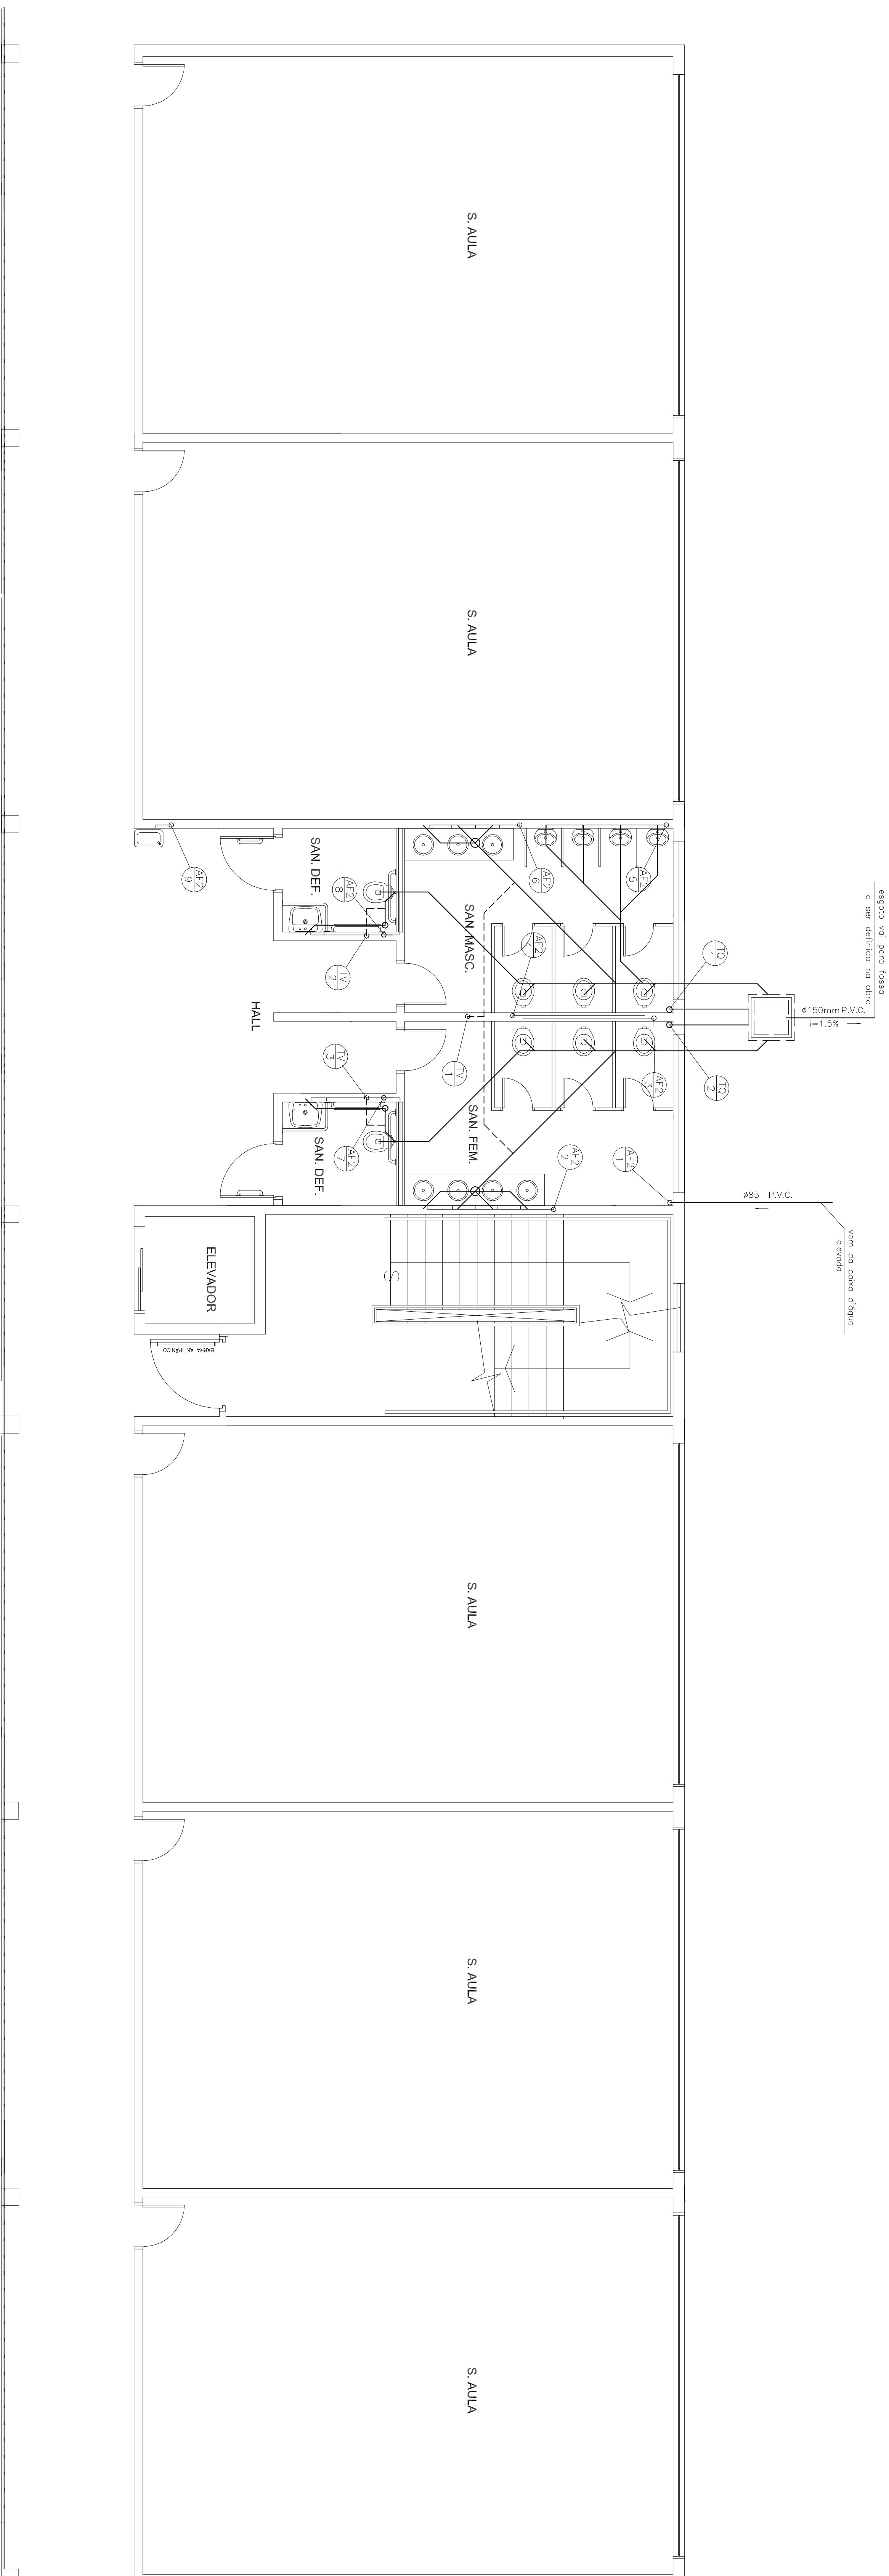

DIÂMETRO DOS TIPOB		DIÂMETRO DOS TIPOB	
MILIM[ETRO]	POLIG[ONOS]	MILIM[ETRO]	POLIG[ONOS]
ø20	1/2"	ø40	1 1/4"
ø25	3/4"	ø50	2"
ø32	1"	ø75	3"
ø40	1 1/4"	ø100	4"
ø50	1 1/2"	ø125	5"
ø60	2"	ø150	6"
ø75	2 1/2"	ø200	8"
ø100	3"	ø250	10"
ø110	4"		

- PRUMADAS

AGUA FRU



NATIONAL WATER RESEARCH INSTITUTE

TUBO DE

① ② ③ ④

1000 DL

- TUBULAÇÕES

ALIMENTAÇÃO

AGUA FRIA

ACQUA PIMA

VENİLAĞAD