



ESC. 1 : 25

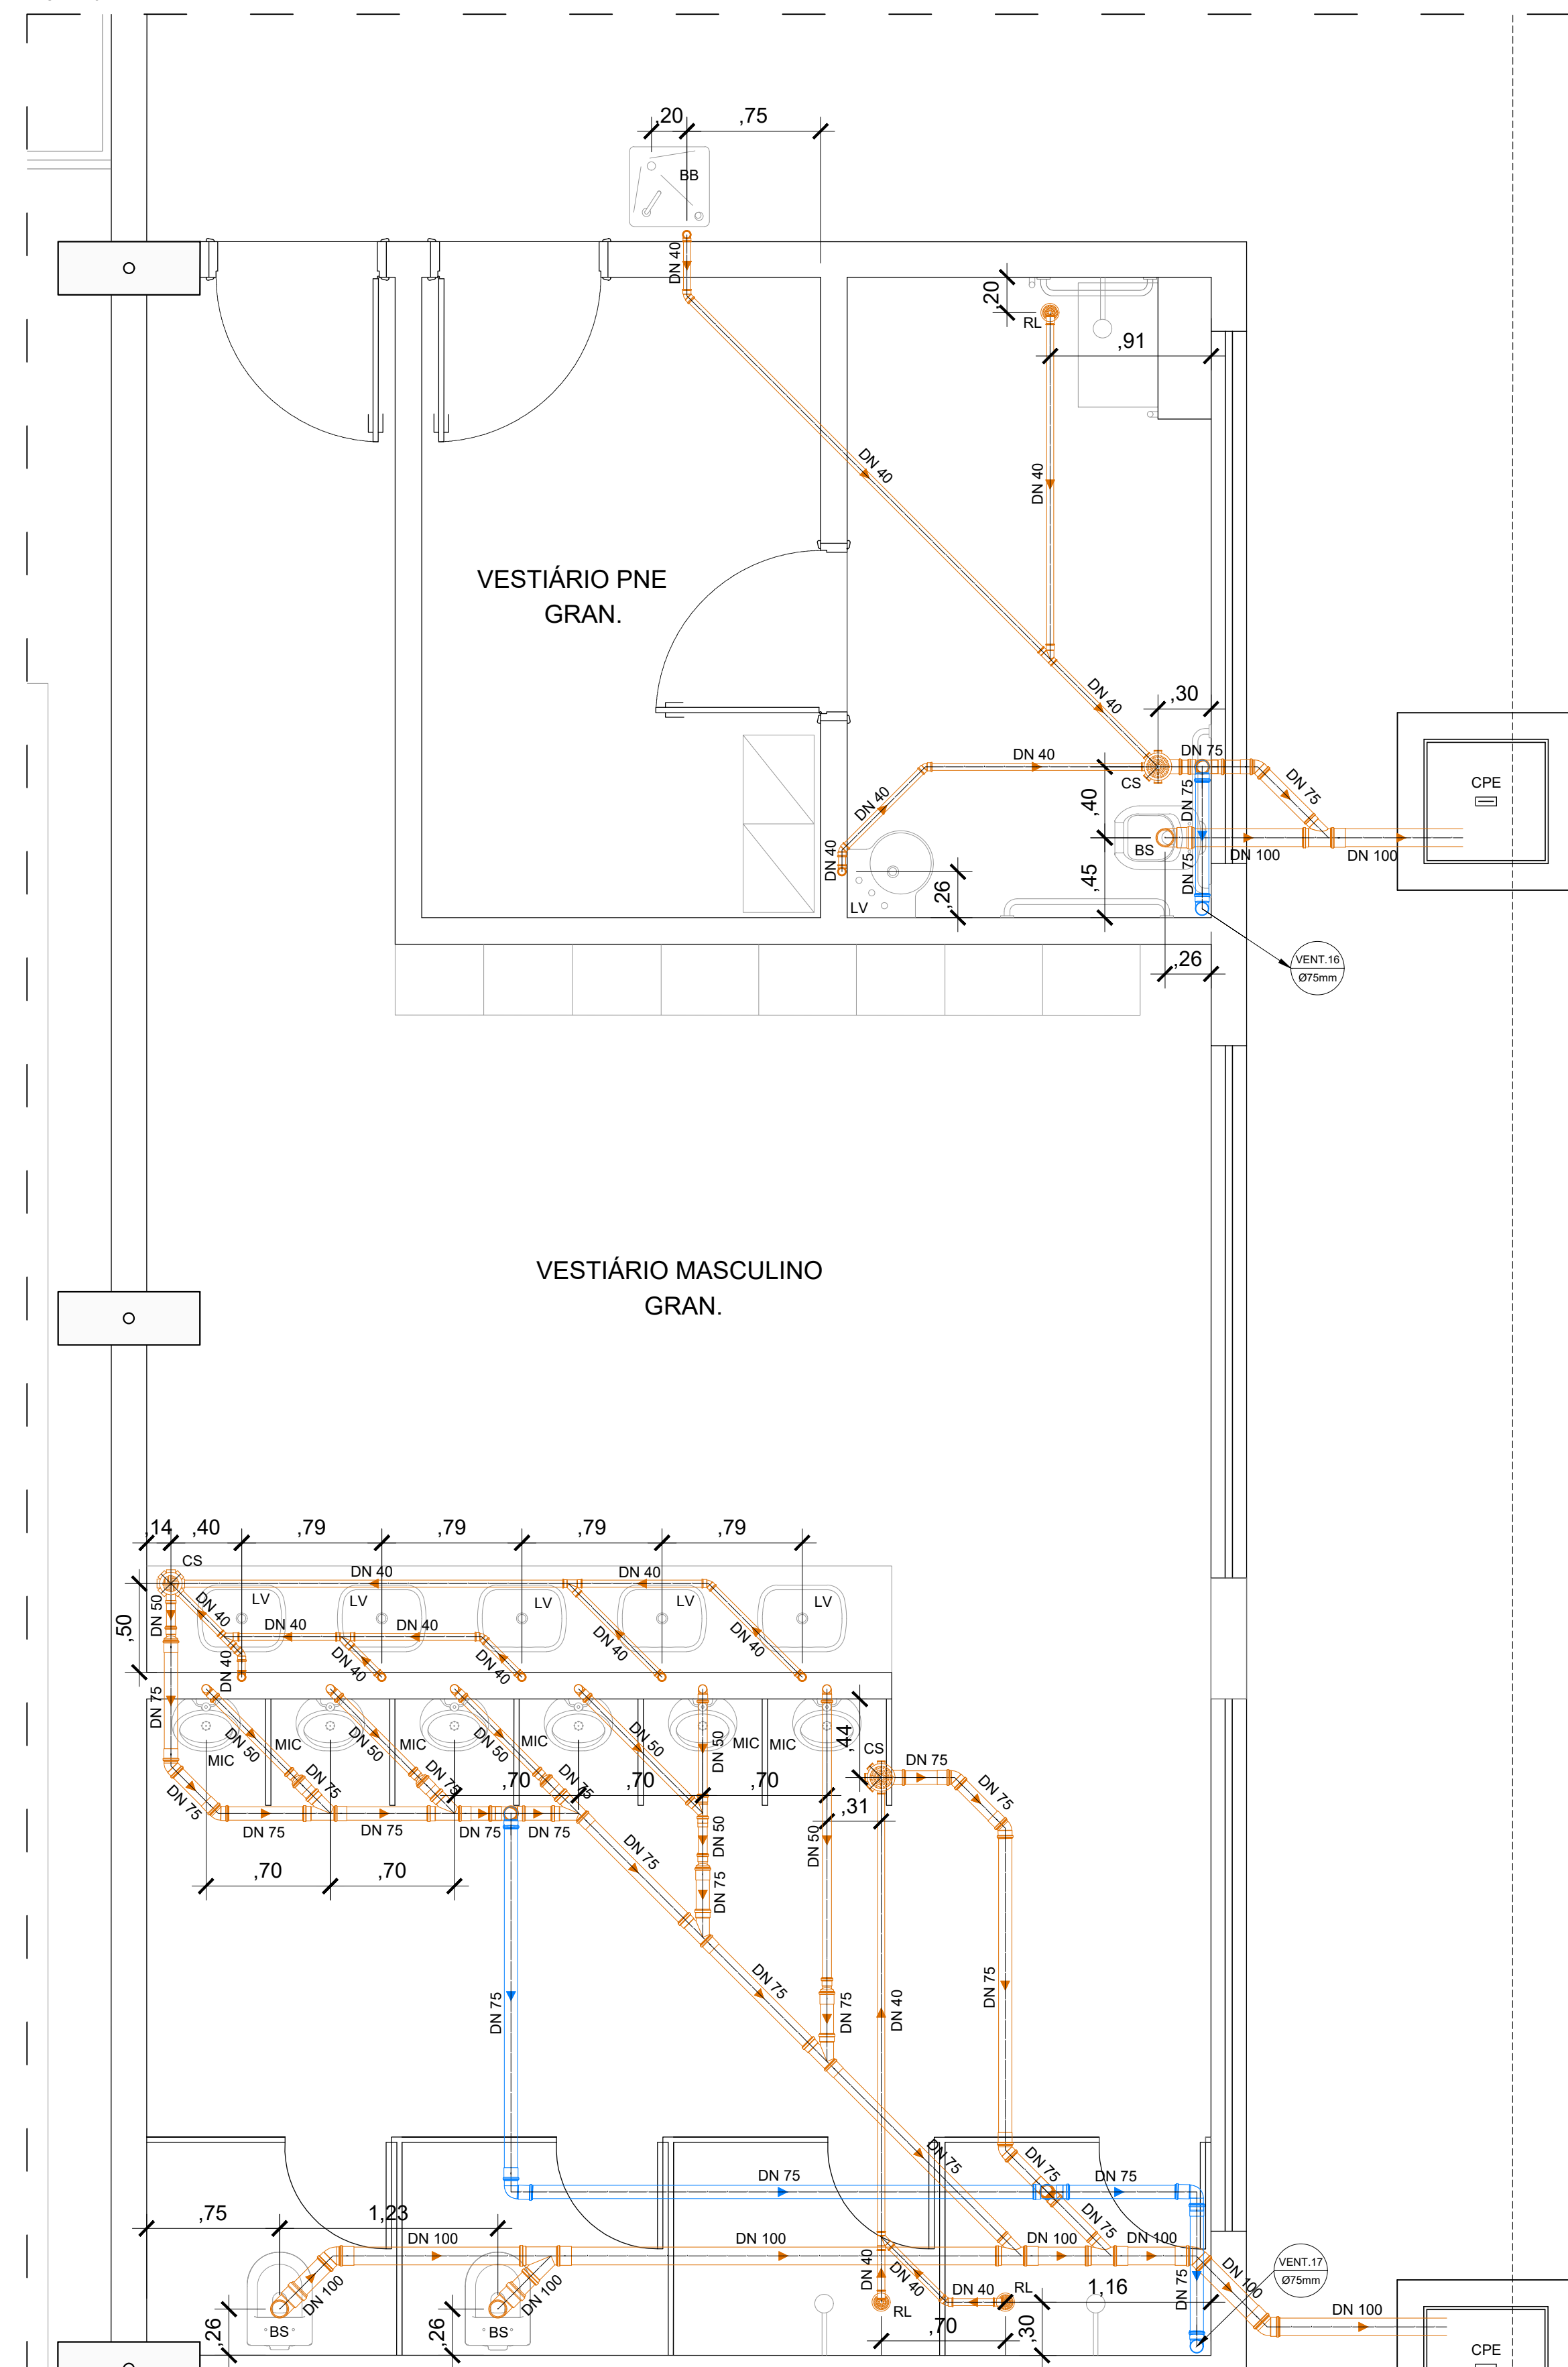

VER DET.17

[illegible]

## ESC. 1 : 25

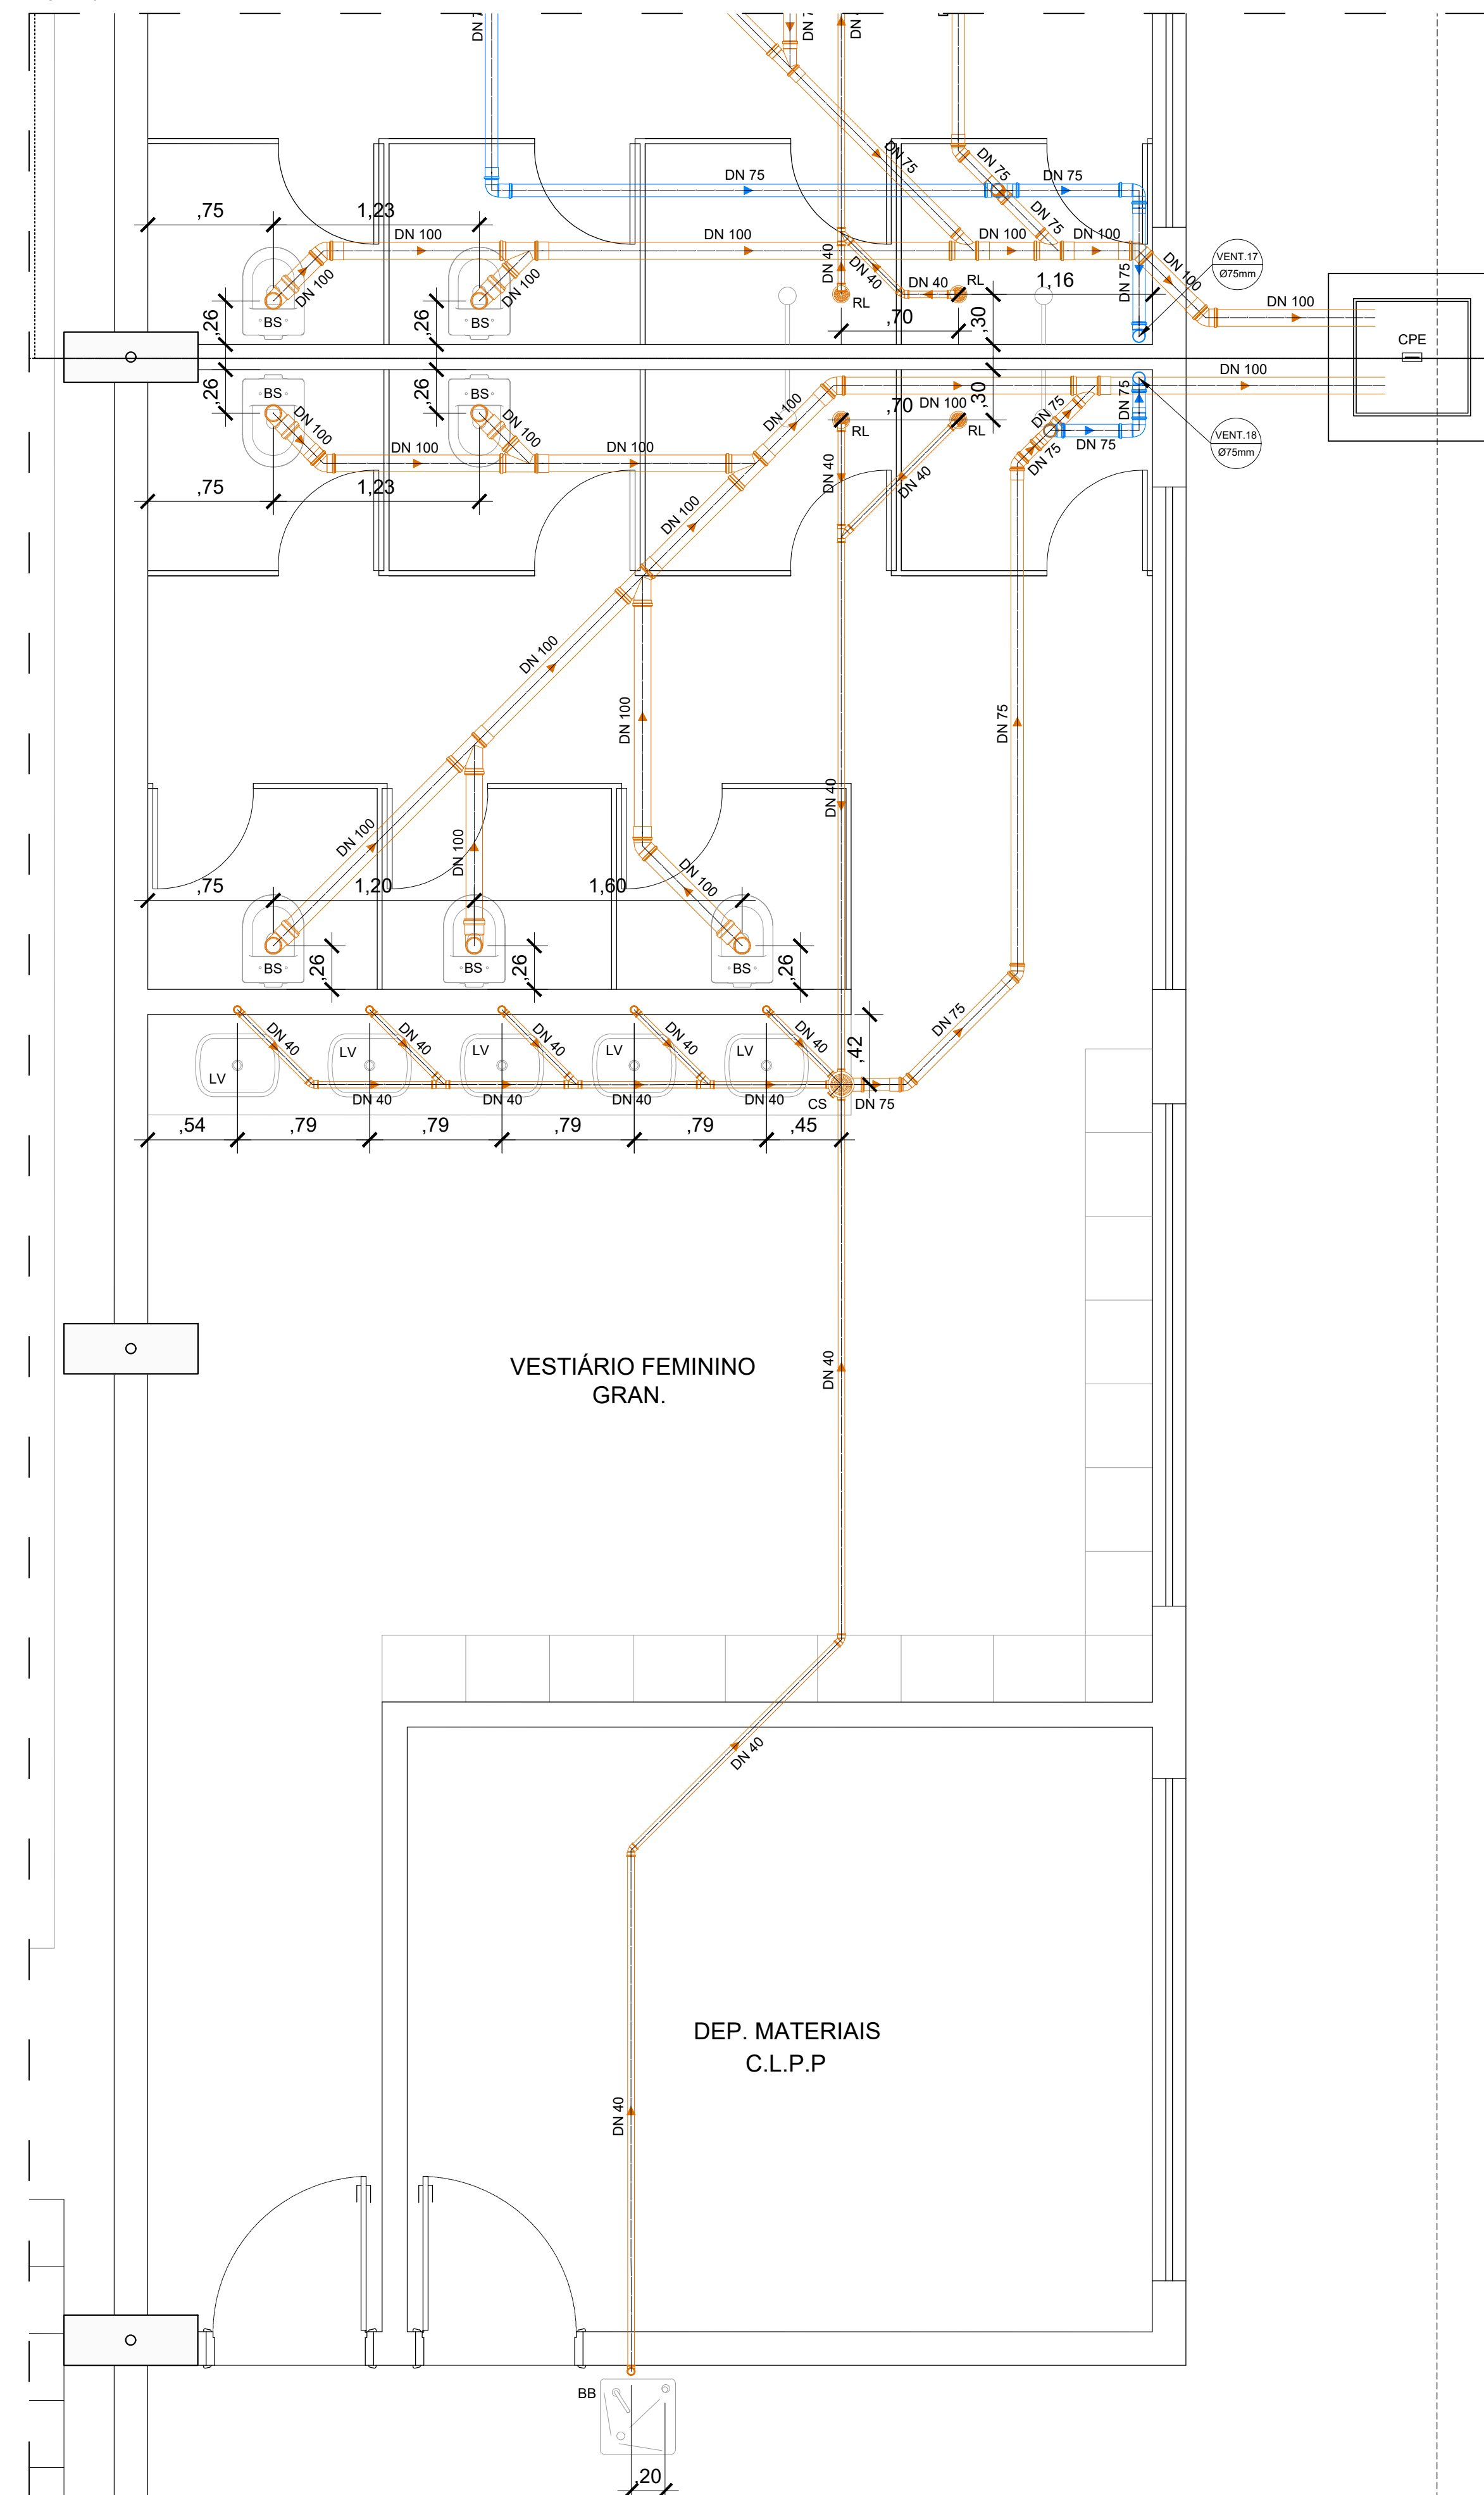

PRODUCED BY AN AUDIOBOOKS CREATOR VERSION

9	MISSÃO INICIAL	00002000	NOME
REV0005	(RESERVAÇÃO)	0014	ALBUCA



Cópia: CAMPUS CEETEPS EM SÃO PAULO UNIDADE ETEC SUMARÉ - SP

RUA RAFAEL ROSSI, RUA PLÍNIO GIOMETTI E RUA VICENTE IZAIAS DA SILVA - SUMARÉ - SP

ÁREA TÉCNICA: **HIDRÁULICA** | ESCALA: **INDICADAS** | FOLIA Nº: **HID - 13/17**

ITULO

DADOS DA PRANCHA

TIPO DO PROJETO: EXECUÇÃO / CONSTRUÇÃO

DESIGNO	PROJETO	COORDENAÇÃO
CAVZQ	CAVZQ	CAVZQ

SAYAO	SAYAO	SAYAO
observação	data	revisão

CONFERIR MEDIDAS NO LOCAL	25/06/2019	R0	0
---------------------------	------------	----	---

---



**Sayão** Construções e Projetos Personalizados

Pça Santos Dumont, 22 - Jd. Santana - Americana - SP - cep: 13478-150  
 tel. 19 3461-0473 / fax 19 3405-3600 e-mail: projetos@sayao.com.br / www.sayao.com.br

**Carlos Sayão** - ARQUITETO CAU N. 1925-9

**Guilherme Sayão** - ENG.º CIVIL CREA N. 5061637022

DESENHISTA: EDILMA  
 10% DESENVOLVIMENTO E 10% PRODUÇÃO DE SERVIÇOS  
 10% SERVIÇOS PRODUZIDOS EM 10% E 10%  
 10% SERVIÇOS PRODUZIDOS EM 10% E 10%  
 10% SERVIÇOS PRODUZIDOS EM 10% E 10%