



PLANTA PAVIMENTO TÉRREO

ESC. 1: 100

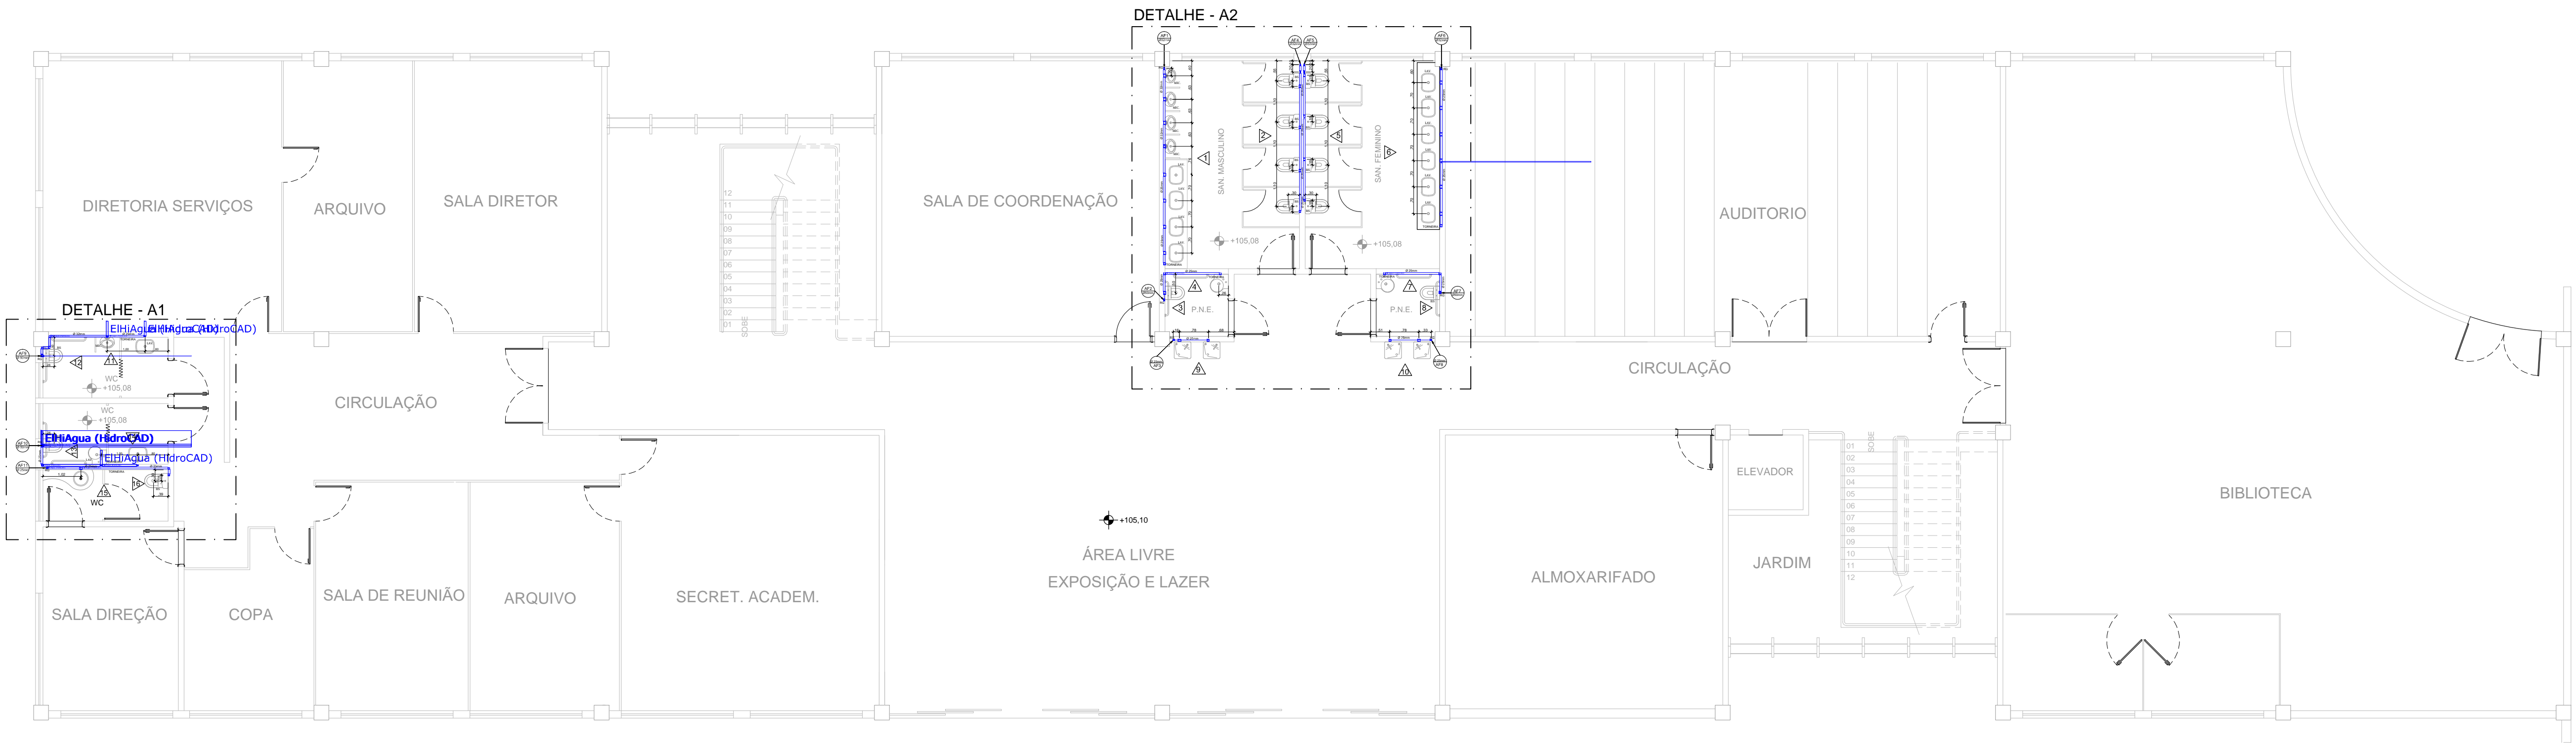


PLANTA 1º PAVIMENTO

ESC. 1: 100

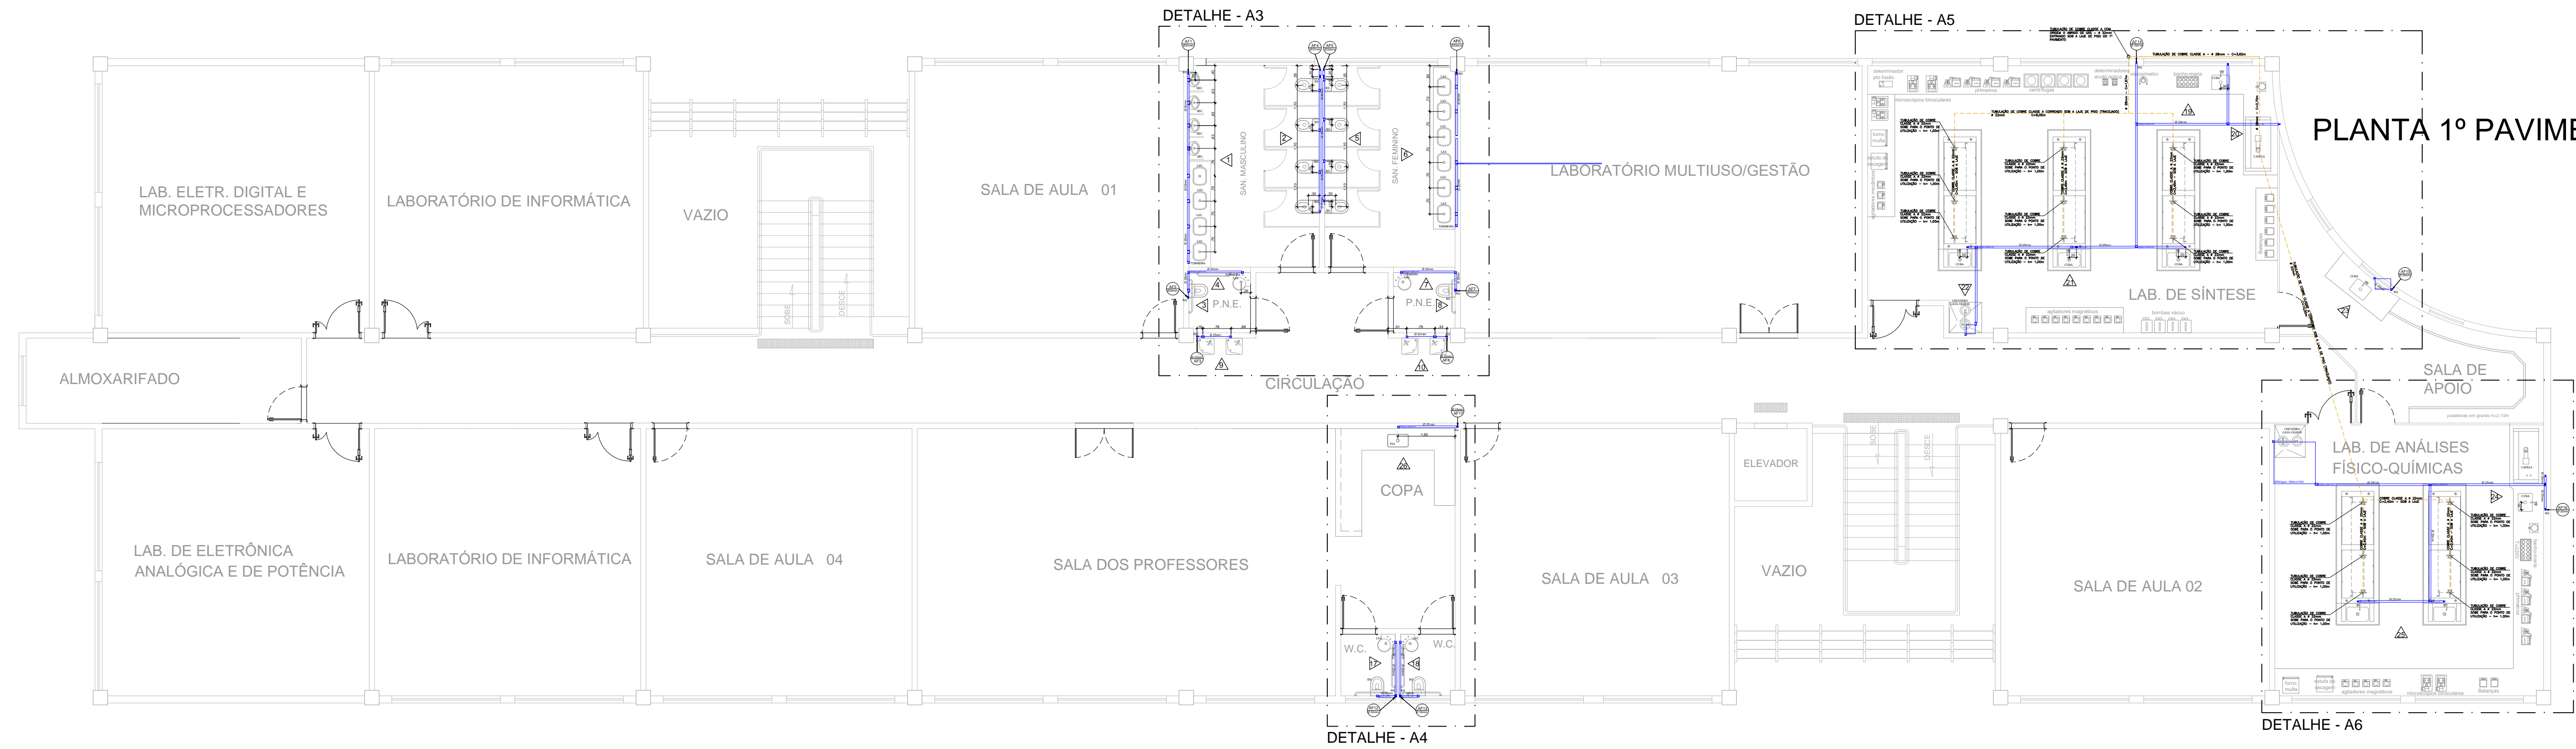


DETALHE - A2

ESC. 1: 25

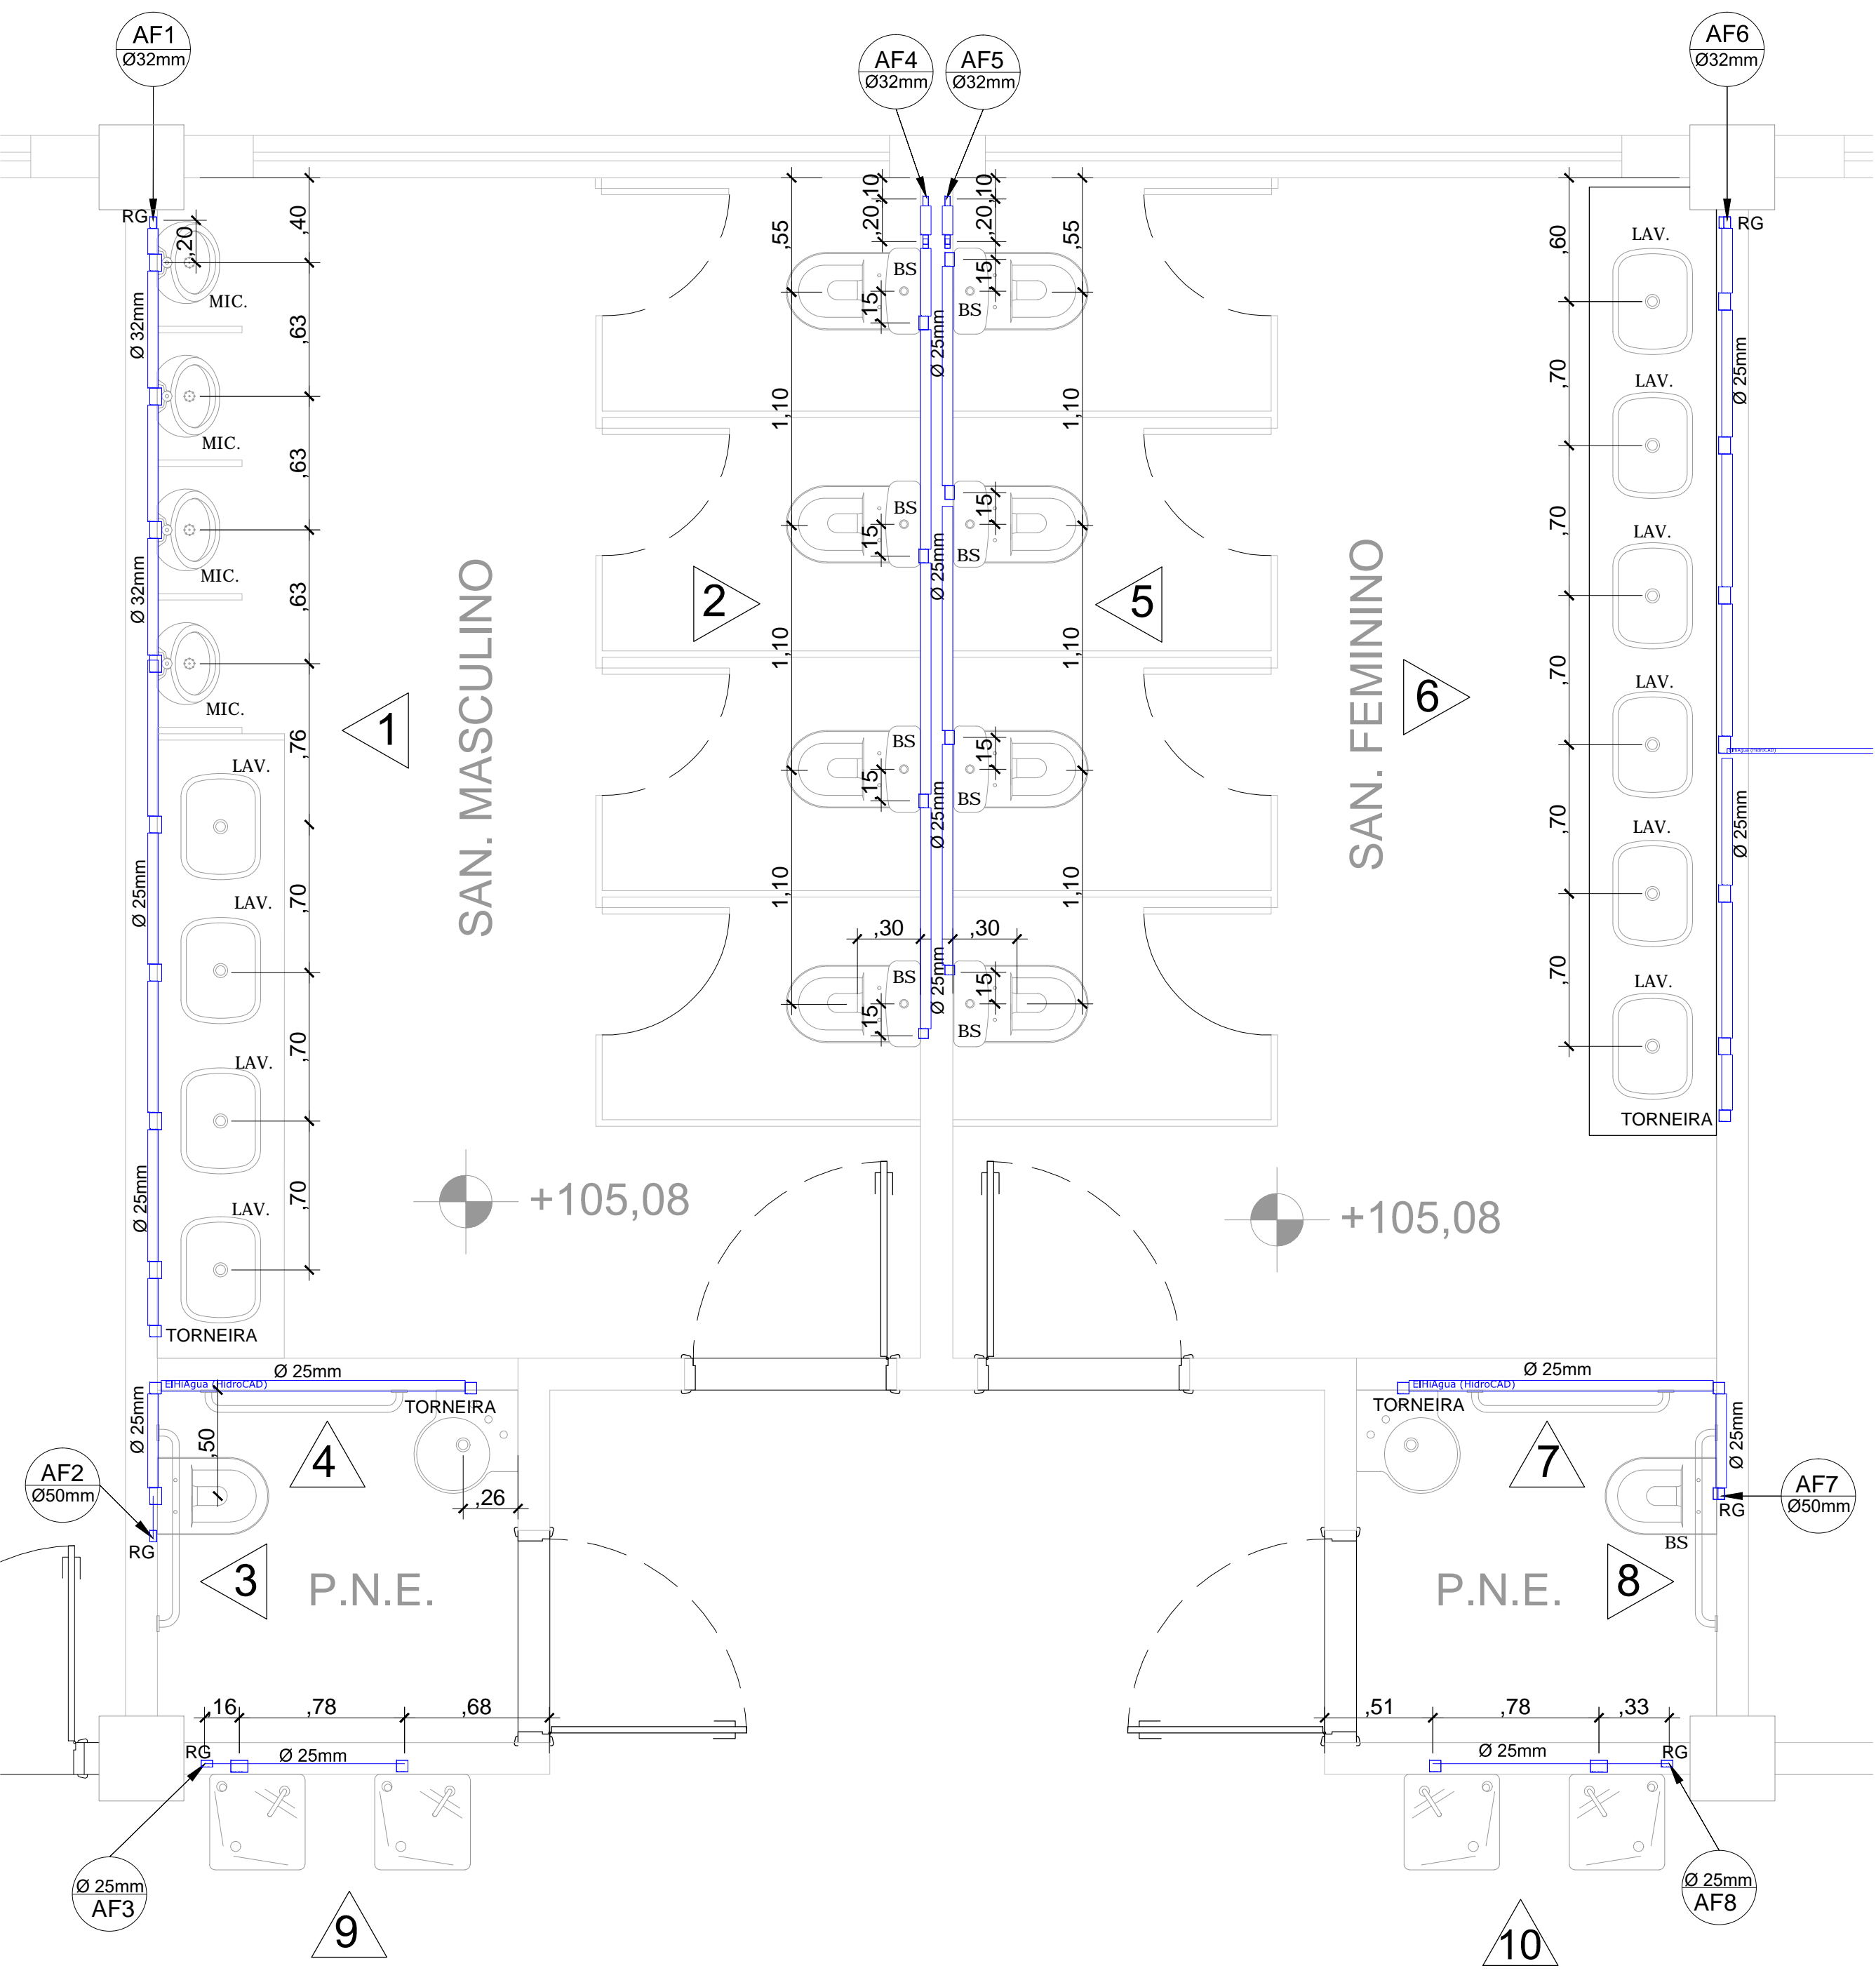

DETALHE - A3

ESC. 1: 25

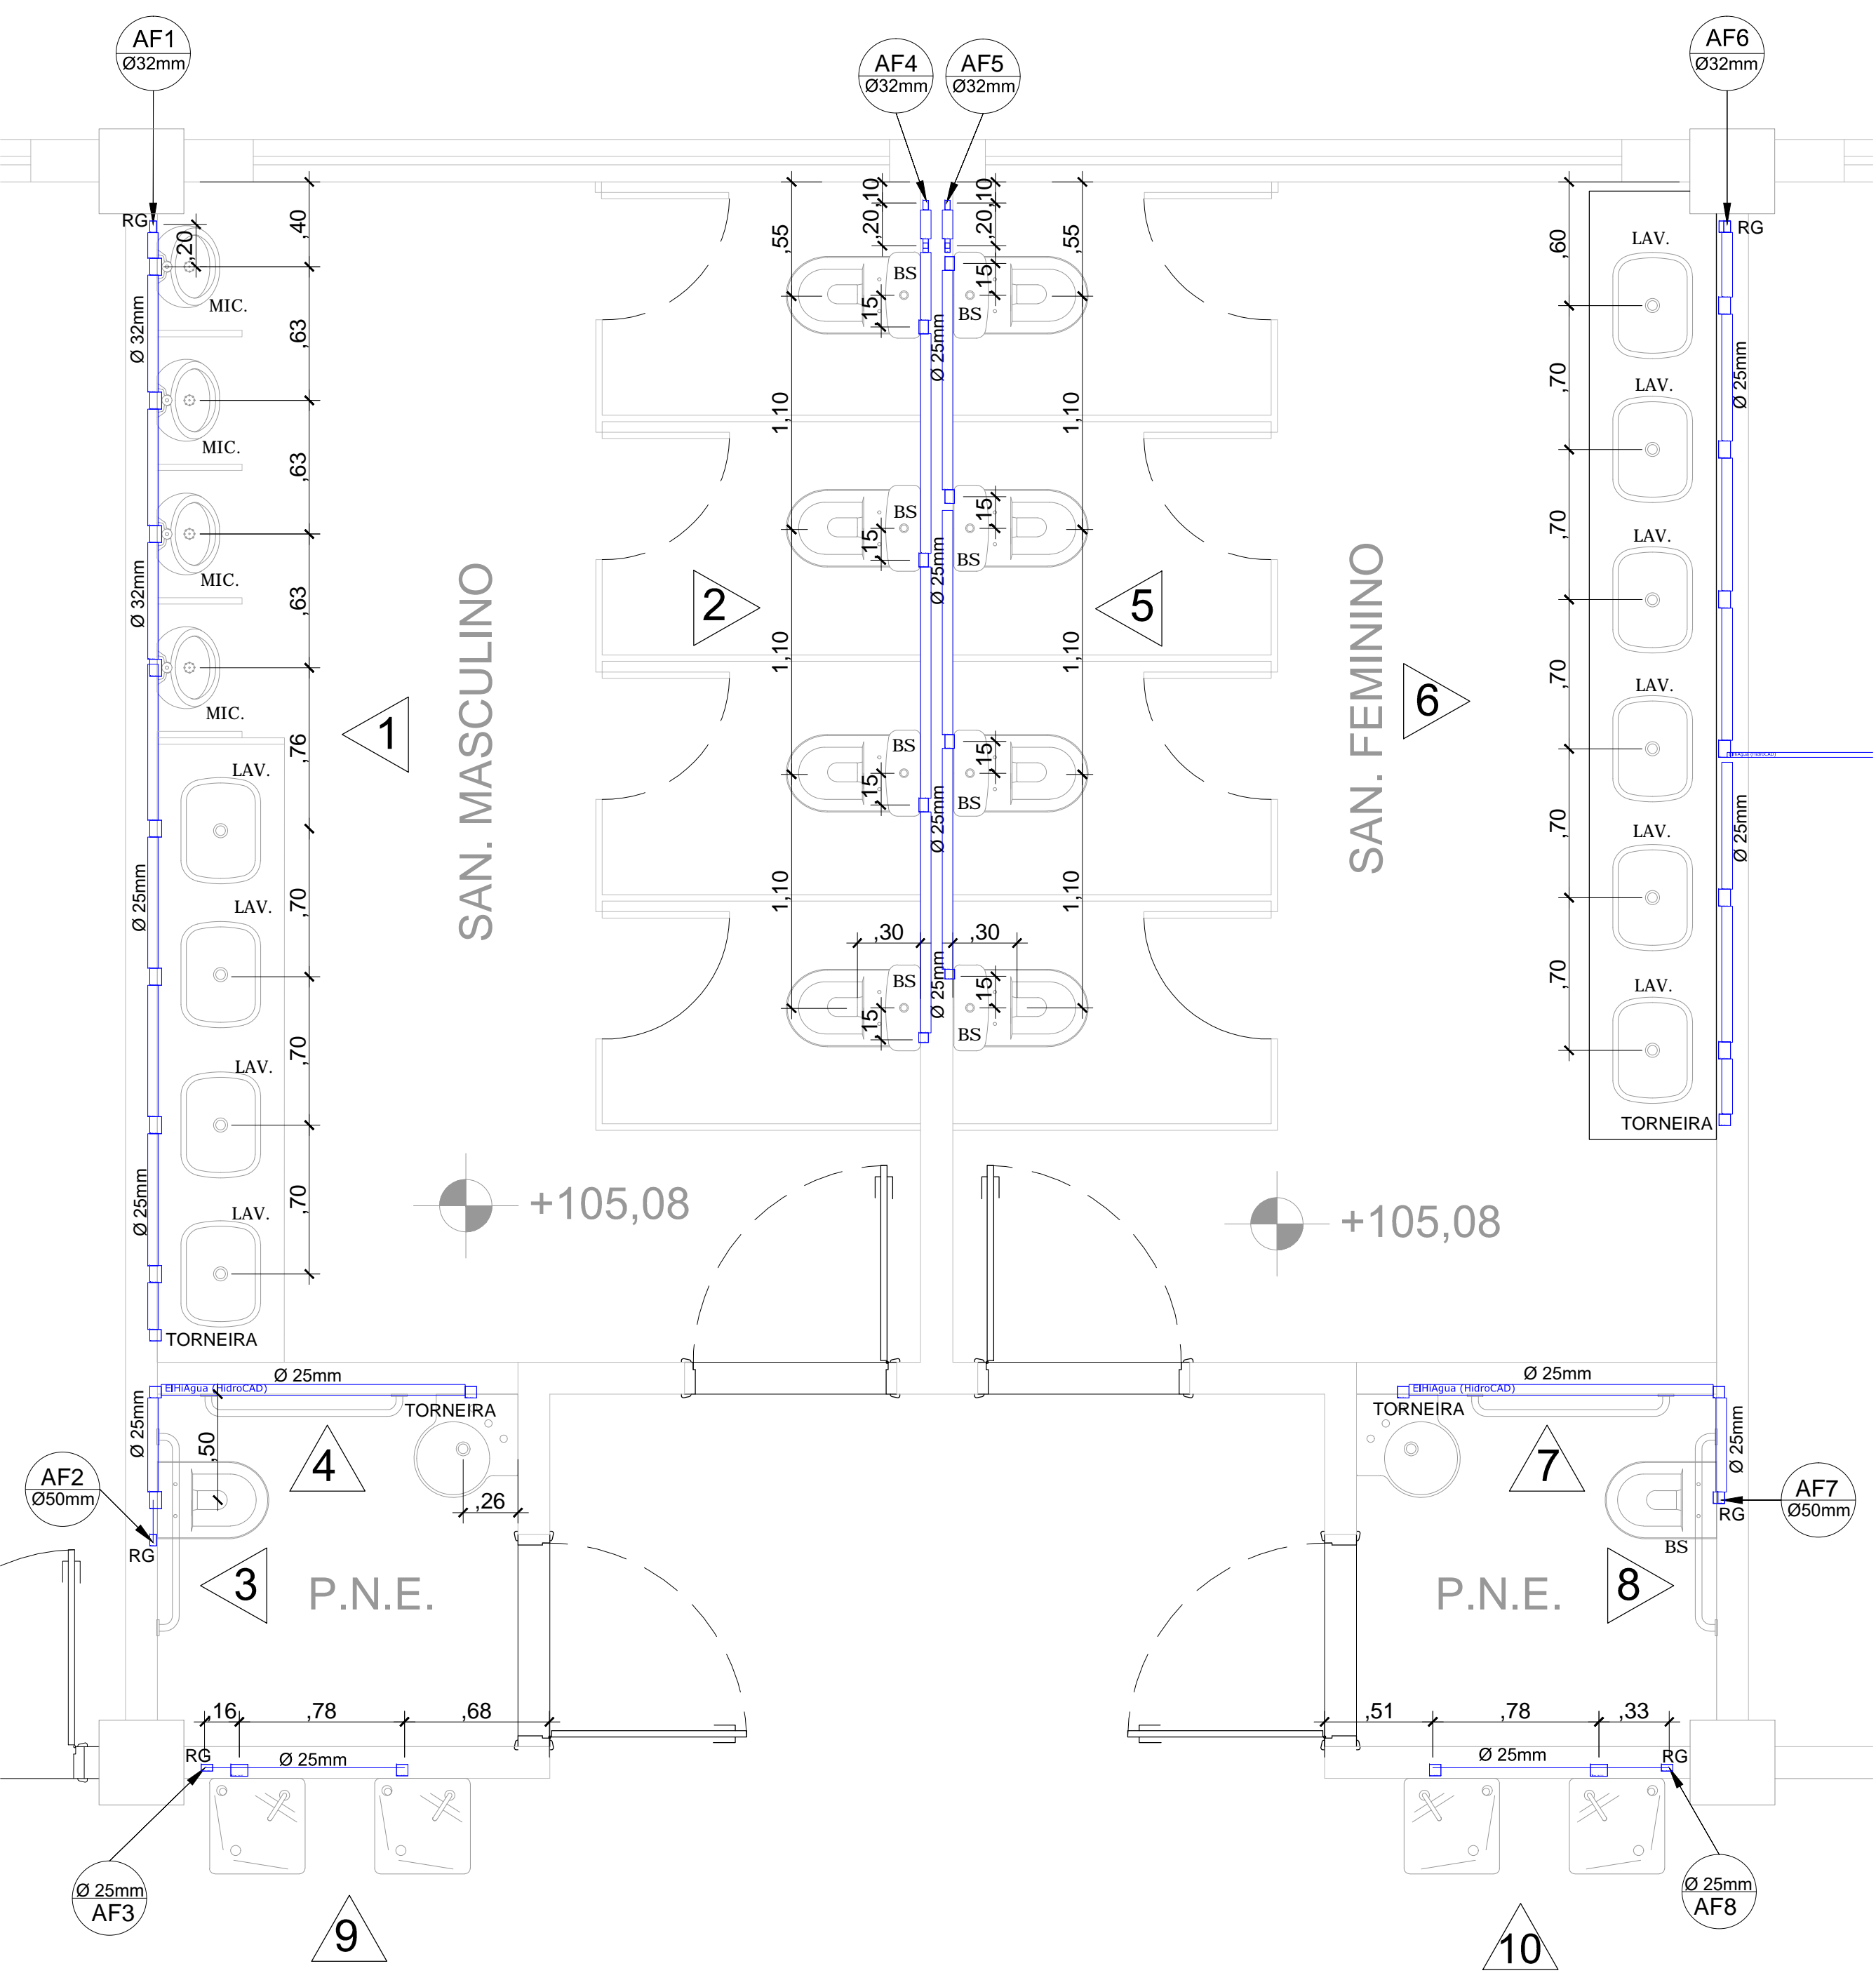

SIMBOLOGIA - INSTALAÇÃO HIDRÁULICA

+	TORNEIRA DE JARDIM (T.J.)
—	TUBO DE ABASTECIMENTO ÁGUA FRIA - (PVC) (P.F.D.)
—	TUBO DE ABASTECIMENTO ÁGUA FRIA - (P.V.D.)
—	TUBO DE ABASTECIMENTO ÁGUA QUENTE - (CORR) (P.F.D.)
—	TUBO DE ABASTECIMENTO ÁGUA QUENTE - (CORR) (P.F.D.)
—	TUBO P.V.C. (ESBOTO)
—	TUBO DE ABASTECIMENTO DE GÁS (G.P.)
+	PONTO DE ÁGUA FRIA
+	PONTO DE ÁGUA QUENTE
○	RESPIRO
○	REGISTRO DE PRESSÃO (RP)
○	REGISTRO DE SÁVIA (RS)
○	TUBO DE QUEBRA (TQ)
○	CAIXA DE REPOSIÇÃO (CR)
○	CAIXA DE ÁGUA PLUVIAL (C.P.)
○	CAIXA DE GORDURA (CG)
○	CAIXA SIFONADA (CS)
○	GRELHA PARA CAPTAÇÃO DE ÁGUA PLUVIAL
○	HIDRÔMETRO
○	FILTRO CENTRAL
○	PRODUP
○	PRODUP
○	PONTO DESECA (ÁGUA FRIA)
○	PONTO DESECA (ÁGUA QUENTE)
○	PONTO DE RESPIRO
○	TUBO DE QUEBRA (ESBOTO)
○	ÁGUA PLUVIAL
○	ALIMENTAÇÃO DE ÁGUA
BS	BACA SANITÁRIA
CH	CHUVEIRO
DI	DUCHA INGENCIA
LV	LAVATÓRIO
TO	TANQUE
LE	LAVATÓRIO DE TOUPE
LL	LAV. LOÇAS
SR	SECA-LOÇAS
RE	REFRIGERADOR
FR	FRESEDA
FR	FRIGORÍFICO
CO	CUBA DUA
CS	CUBA SÁPIAS
CT	CUBA TANQUE
BN	BANHEIRA
BD	BIDE
TA	TANQUE

REDE DE GÁS (G.P.)

UIE
Unidade de Infraestrutura

CPs
Centro de Projetos

GOVERNO DO ESTADO
DE SÃO PAULO

CAMPUS CEETEPS EM SÃO PAULO
RUA RAFAEL ROSSI, RUA PLÍNIO GOMETTI E RUA VICENTE IZIAS DA SILVA - SUMARÉ - SP

HIDRÁULICA
INDICADAS
HID - 08/17

ÁGUA FRIA - PLANTAS TÉRREO E 1º PAVIMENTO E DETALHES

DADOS DA PRONHA
DESCRIÇÃO DO PAVIMENTO:
TIPO DO PROJETO: EXECUÇÃO / CONSTRUÇÃO

DESENHO: SAYÃO
PROJETO: SAYÃO
COORDENAÇÃO: SAYÃO

DESCRIÇÃO: CONFERRIR MEDIDAS NO LOCAL
DATA: 25/06/2019
REVISÃO: 0

Sayão Construções e Projetos Personalizados
Rua Santos Dumont, 22 - Jd. Santana - Americana - SP - cap: 13478-159
tel: 19 3461-0473 / fax: 19 3405-3600 e-mail: projetos@sayao.com.br / www.sayao.com.br
Carlos Sayão
Guilherme Sayão

ARQUITETO CAU N. 1925-9
ENQ. CIVIL CRE N. 5061837022

DESENHISTA: BRUNO
PROJETO: CENTRO DE PROJETOS
PROJETO: CENTRO DE PROJETOS
PROJETO: CENTRO DE PROJETOS