




DETALHE 5
ESC. 1 : 25

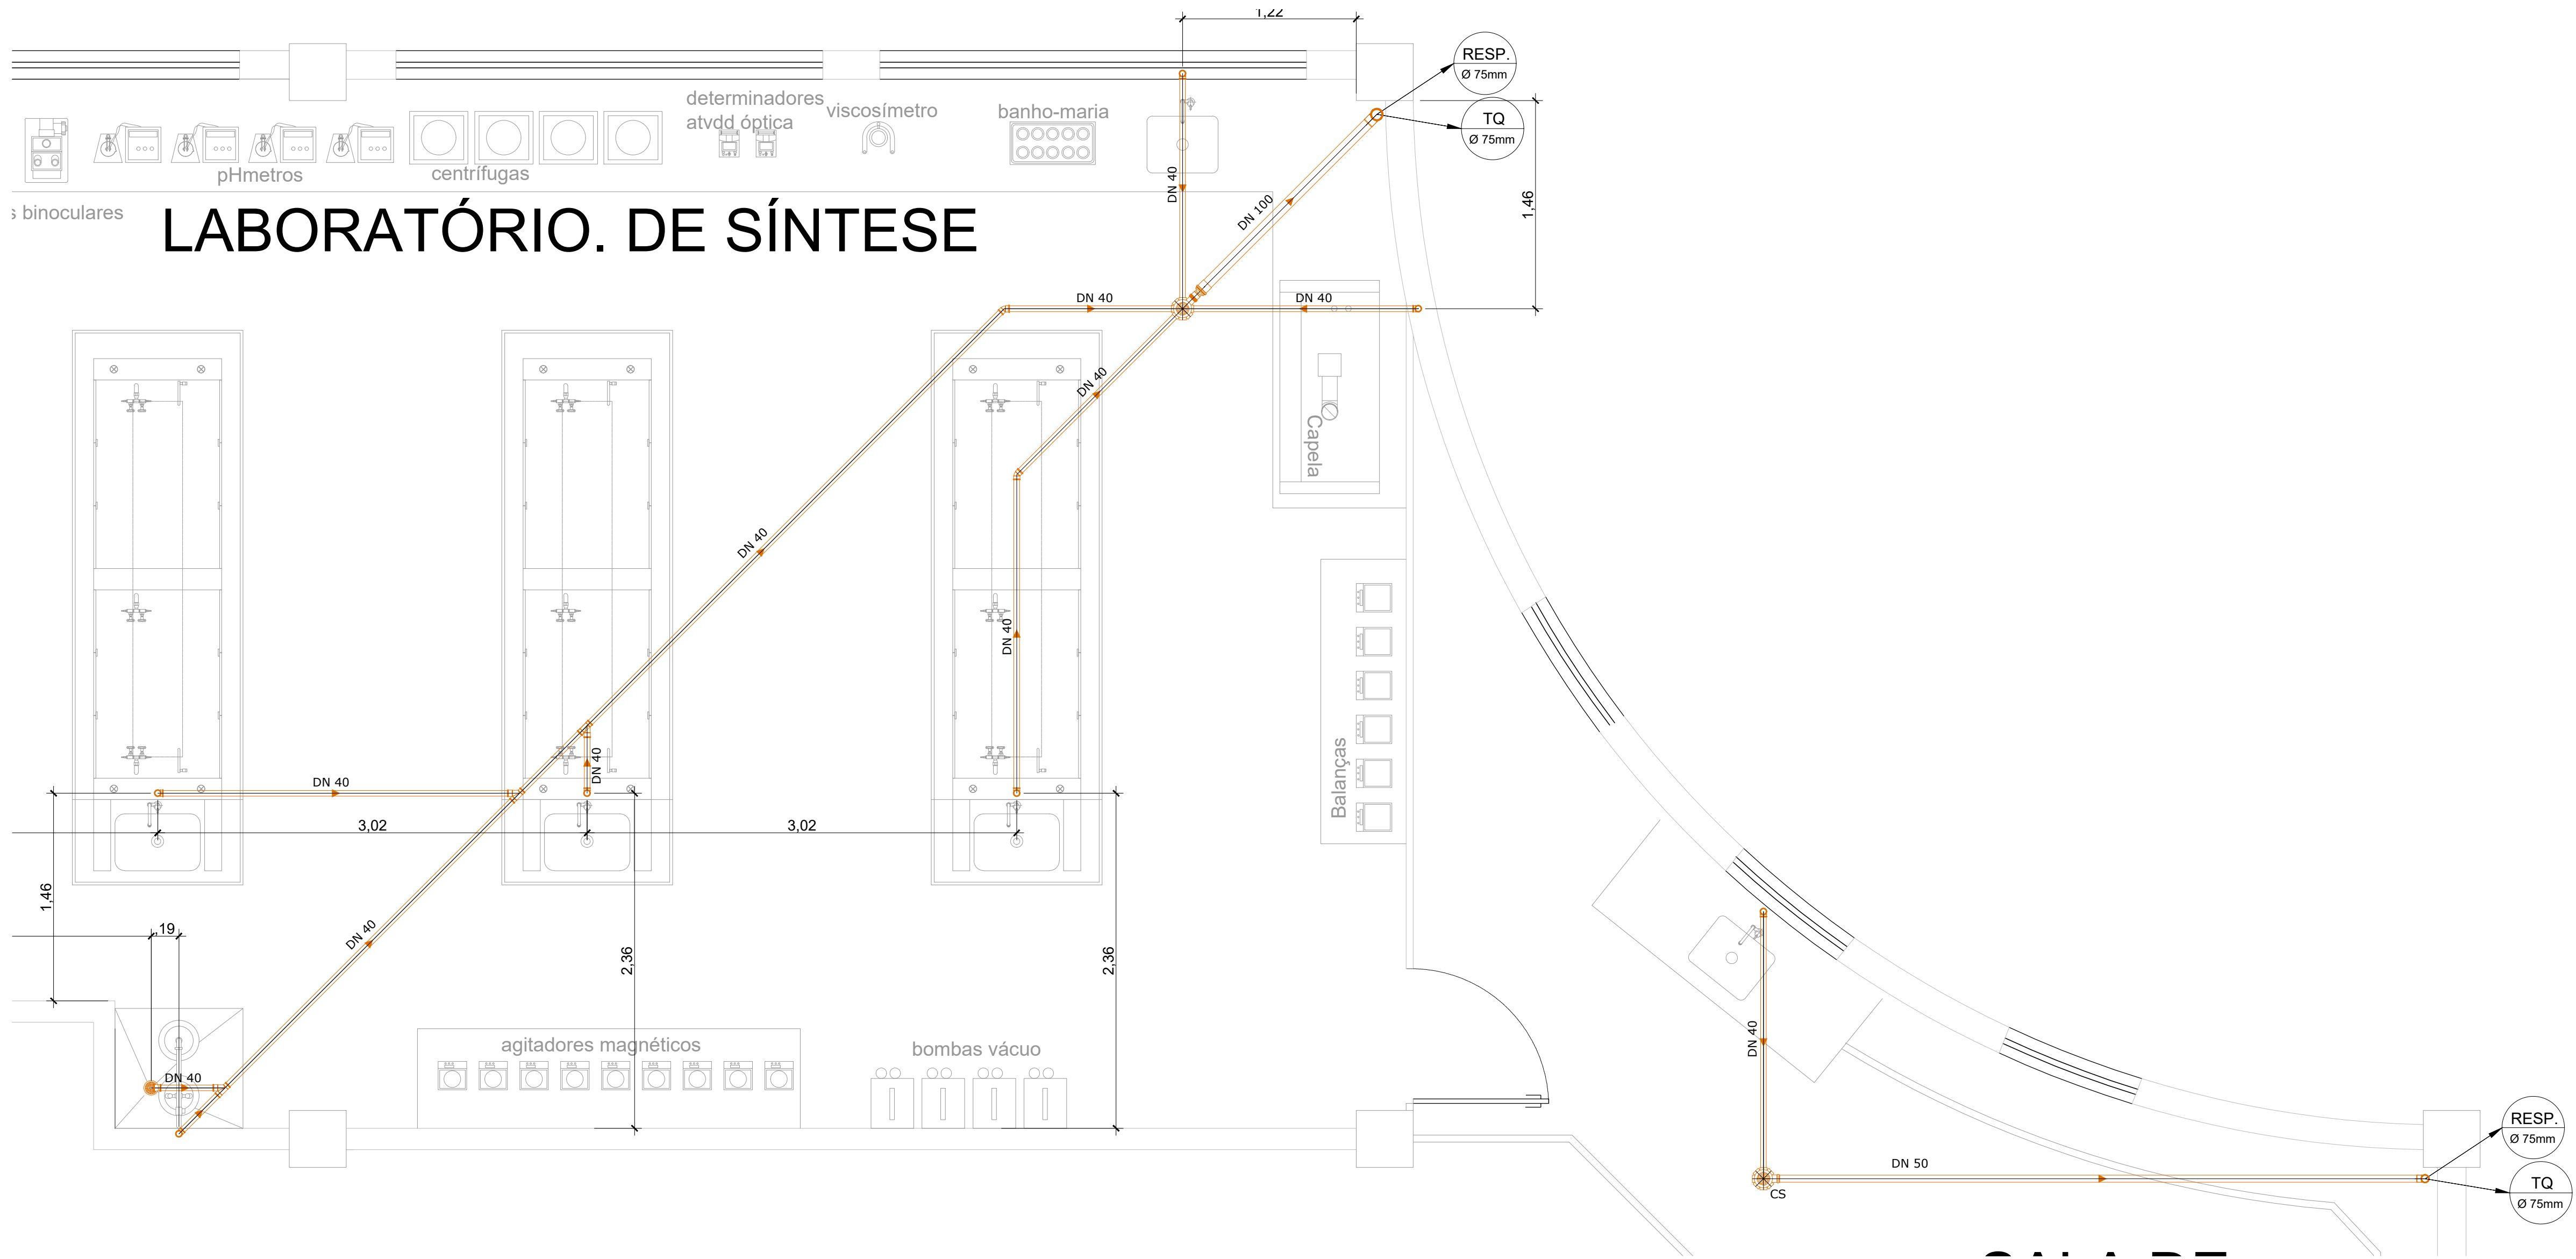


DETALHE 6
ESC. 1 : 25

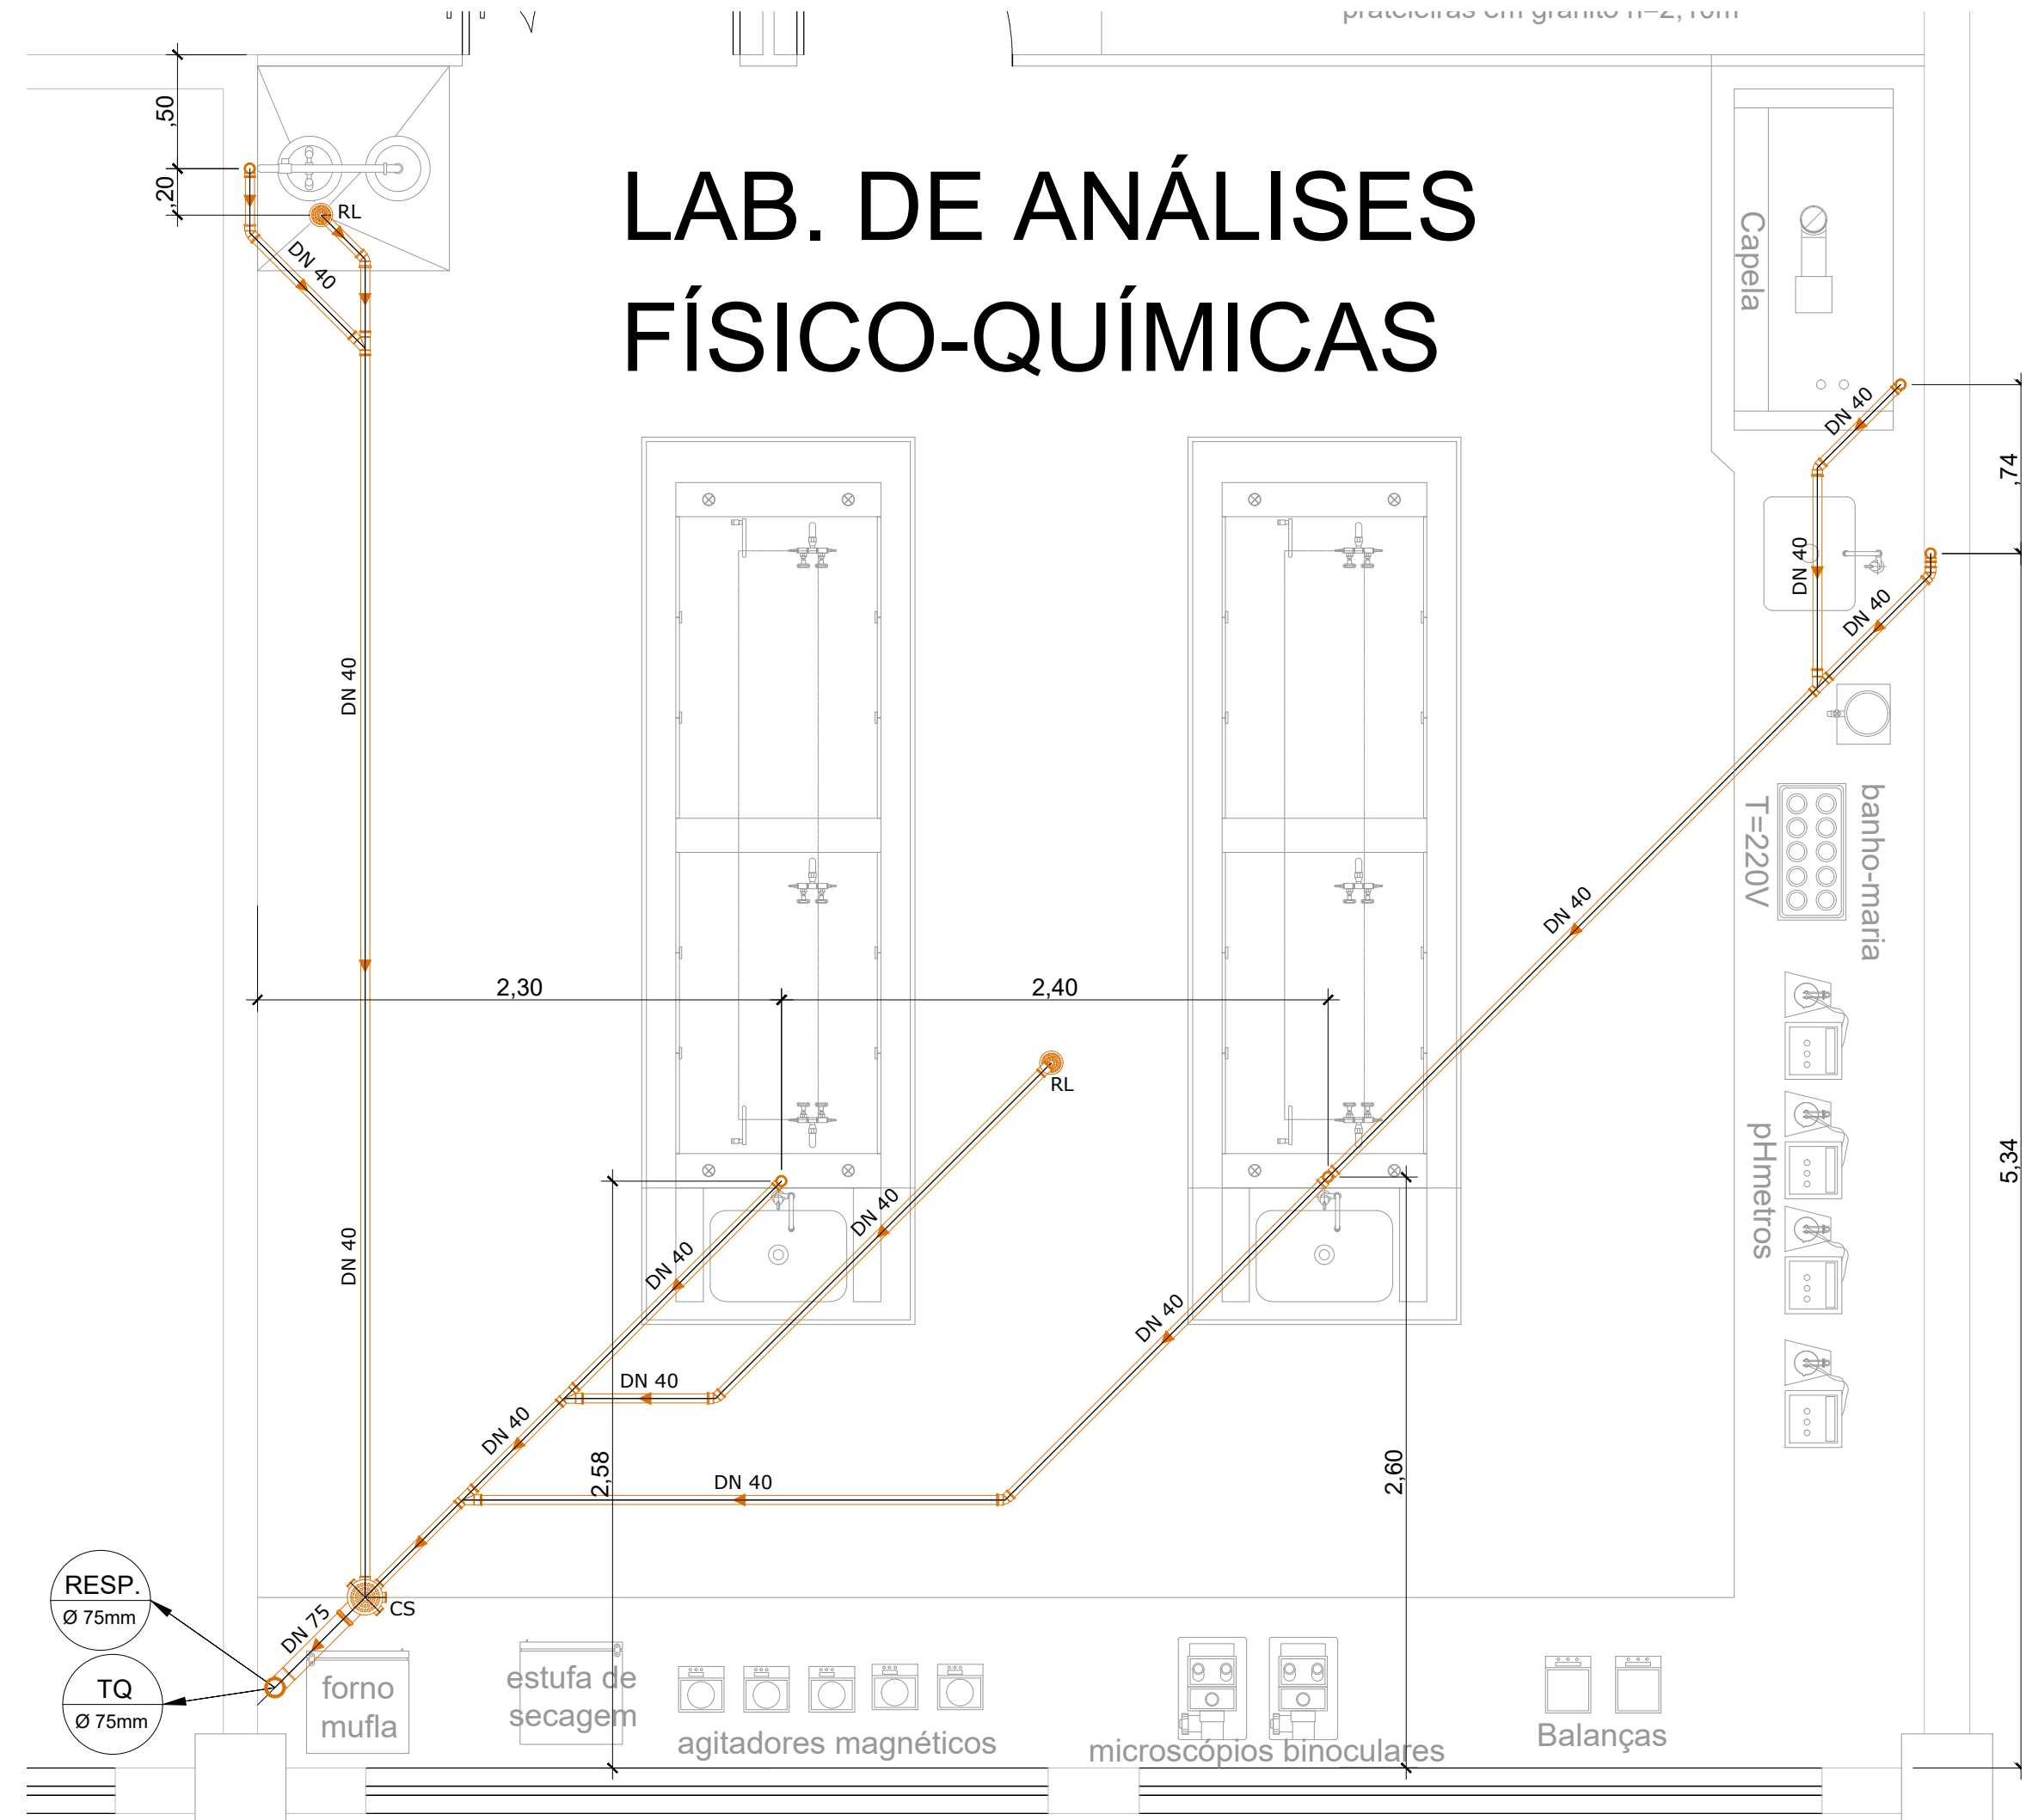

DETALHE 9
ESC. 1 : 25

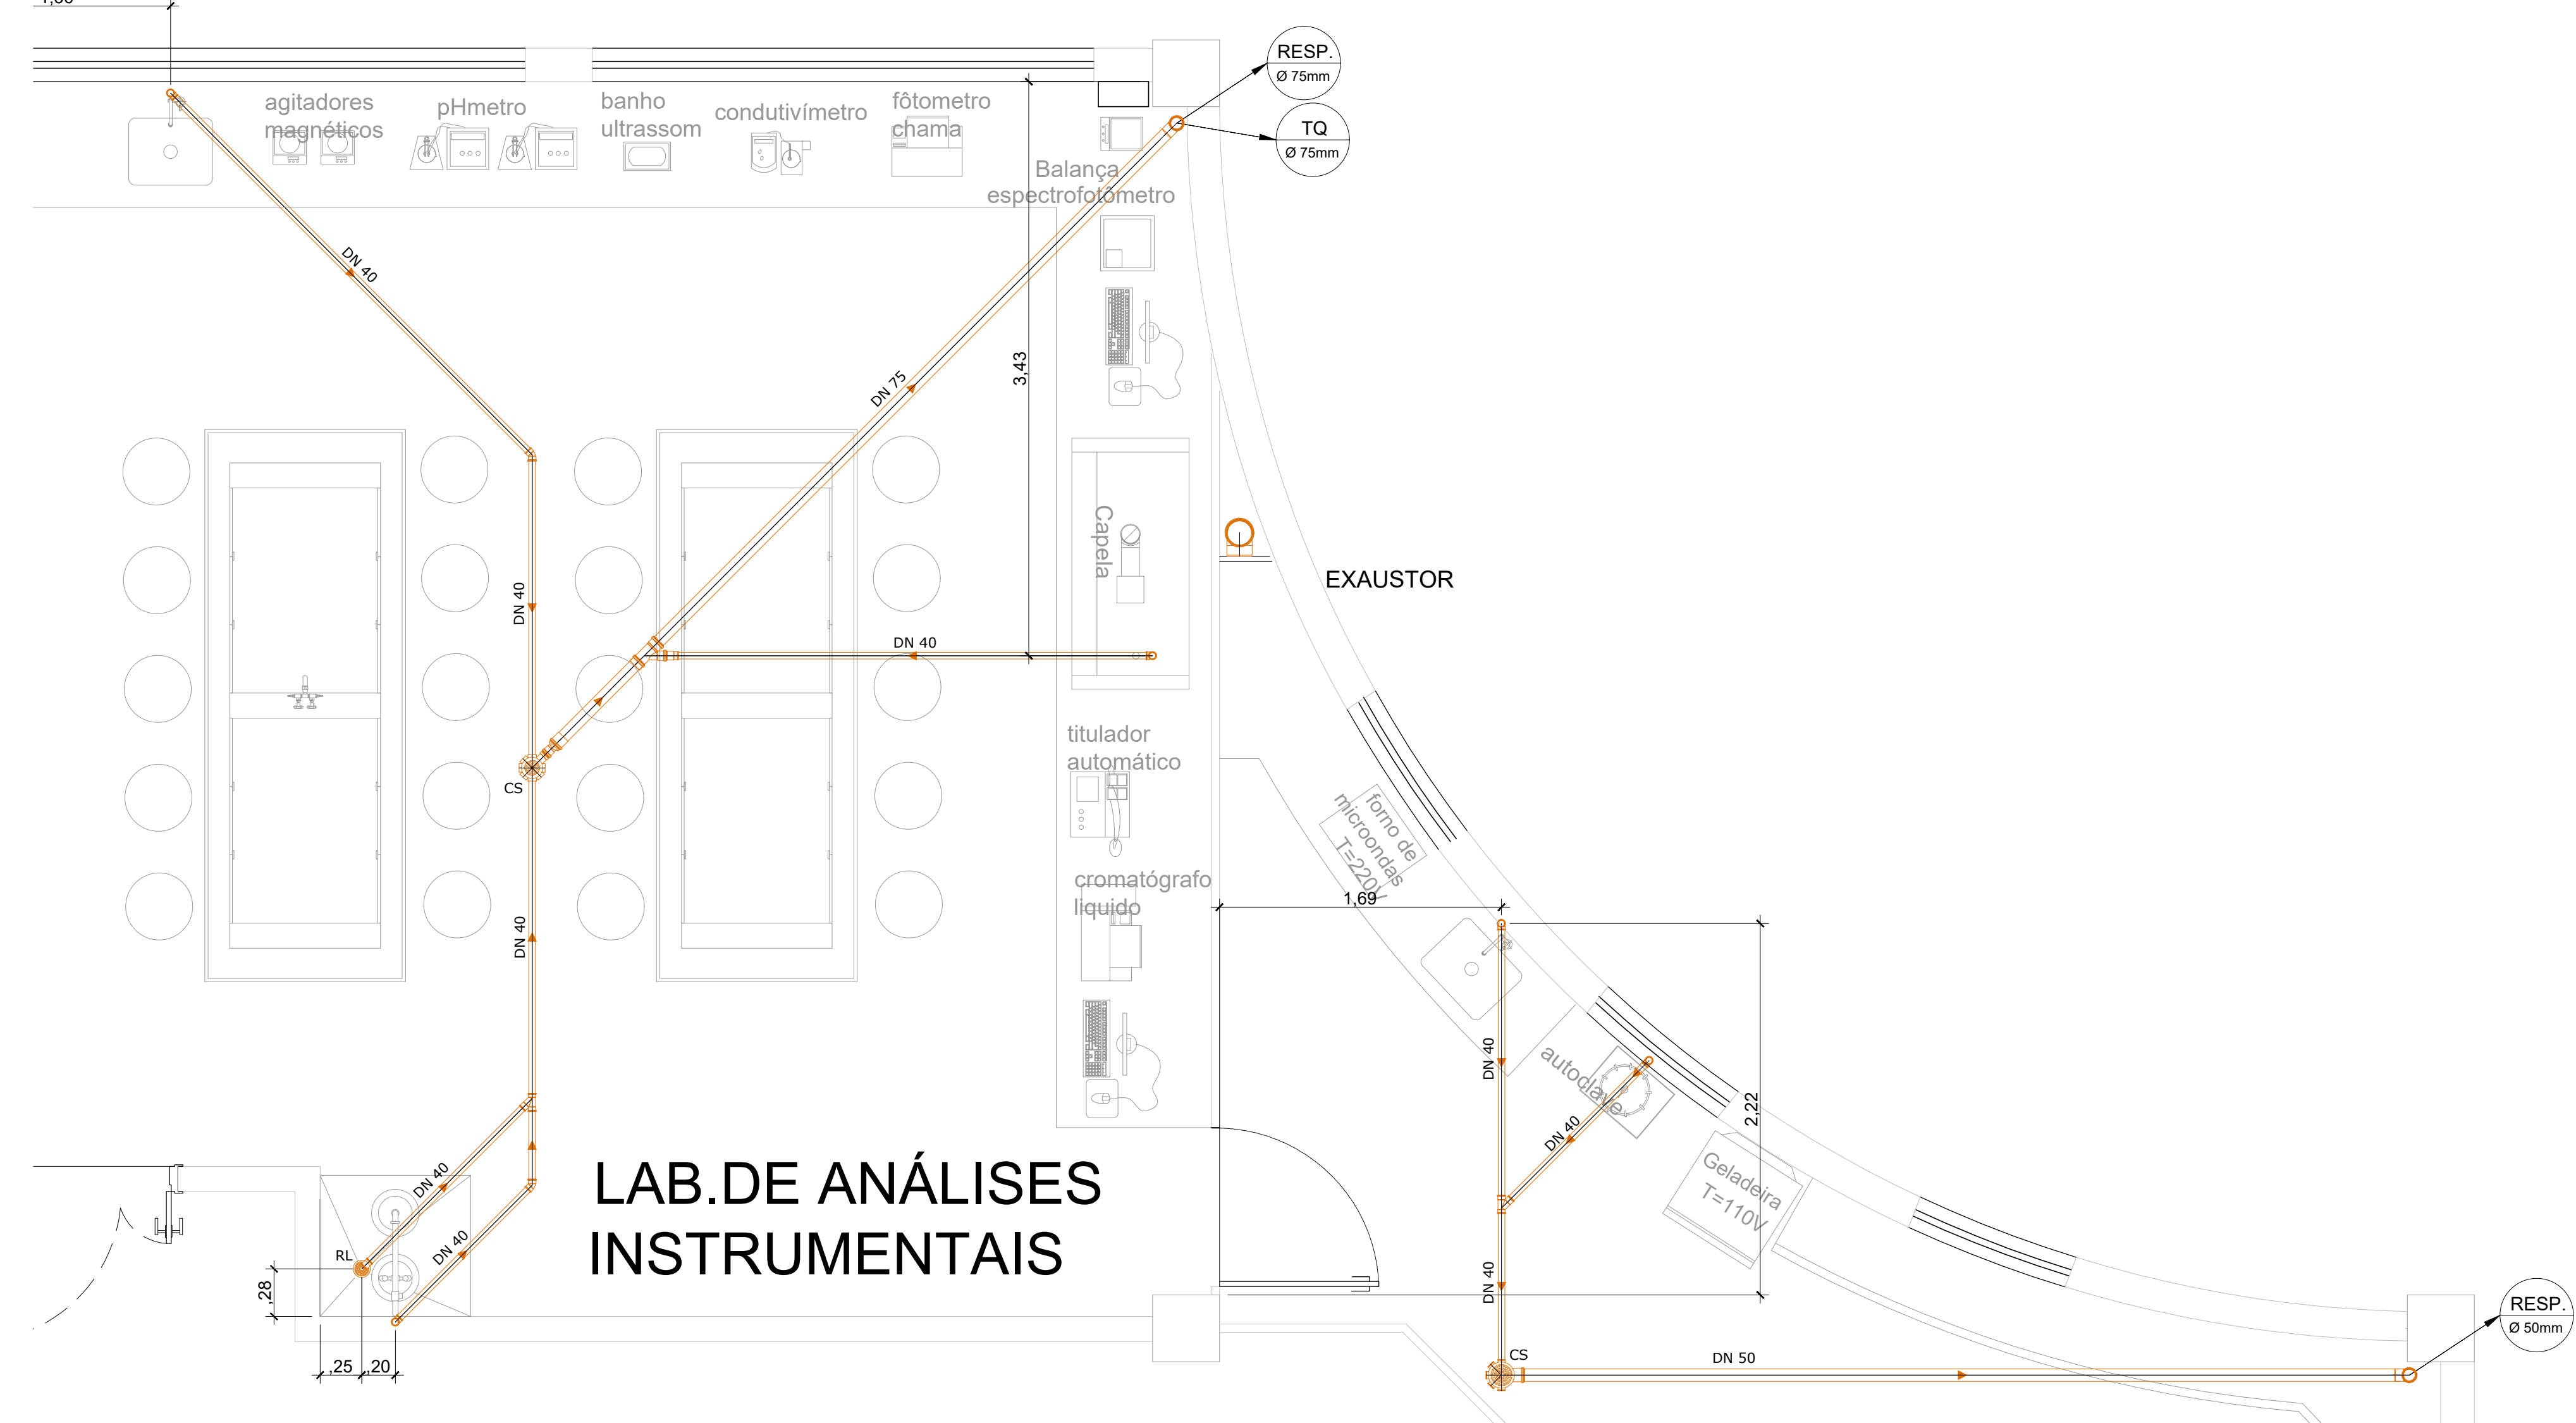

DETALHE 8
ESC. 1 : 25

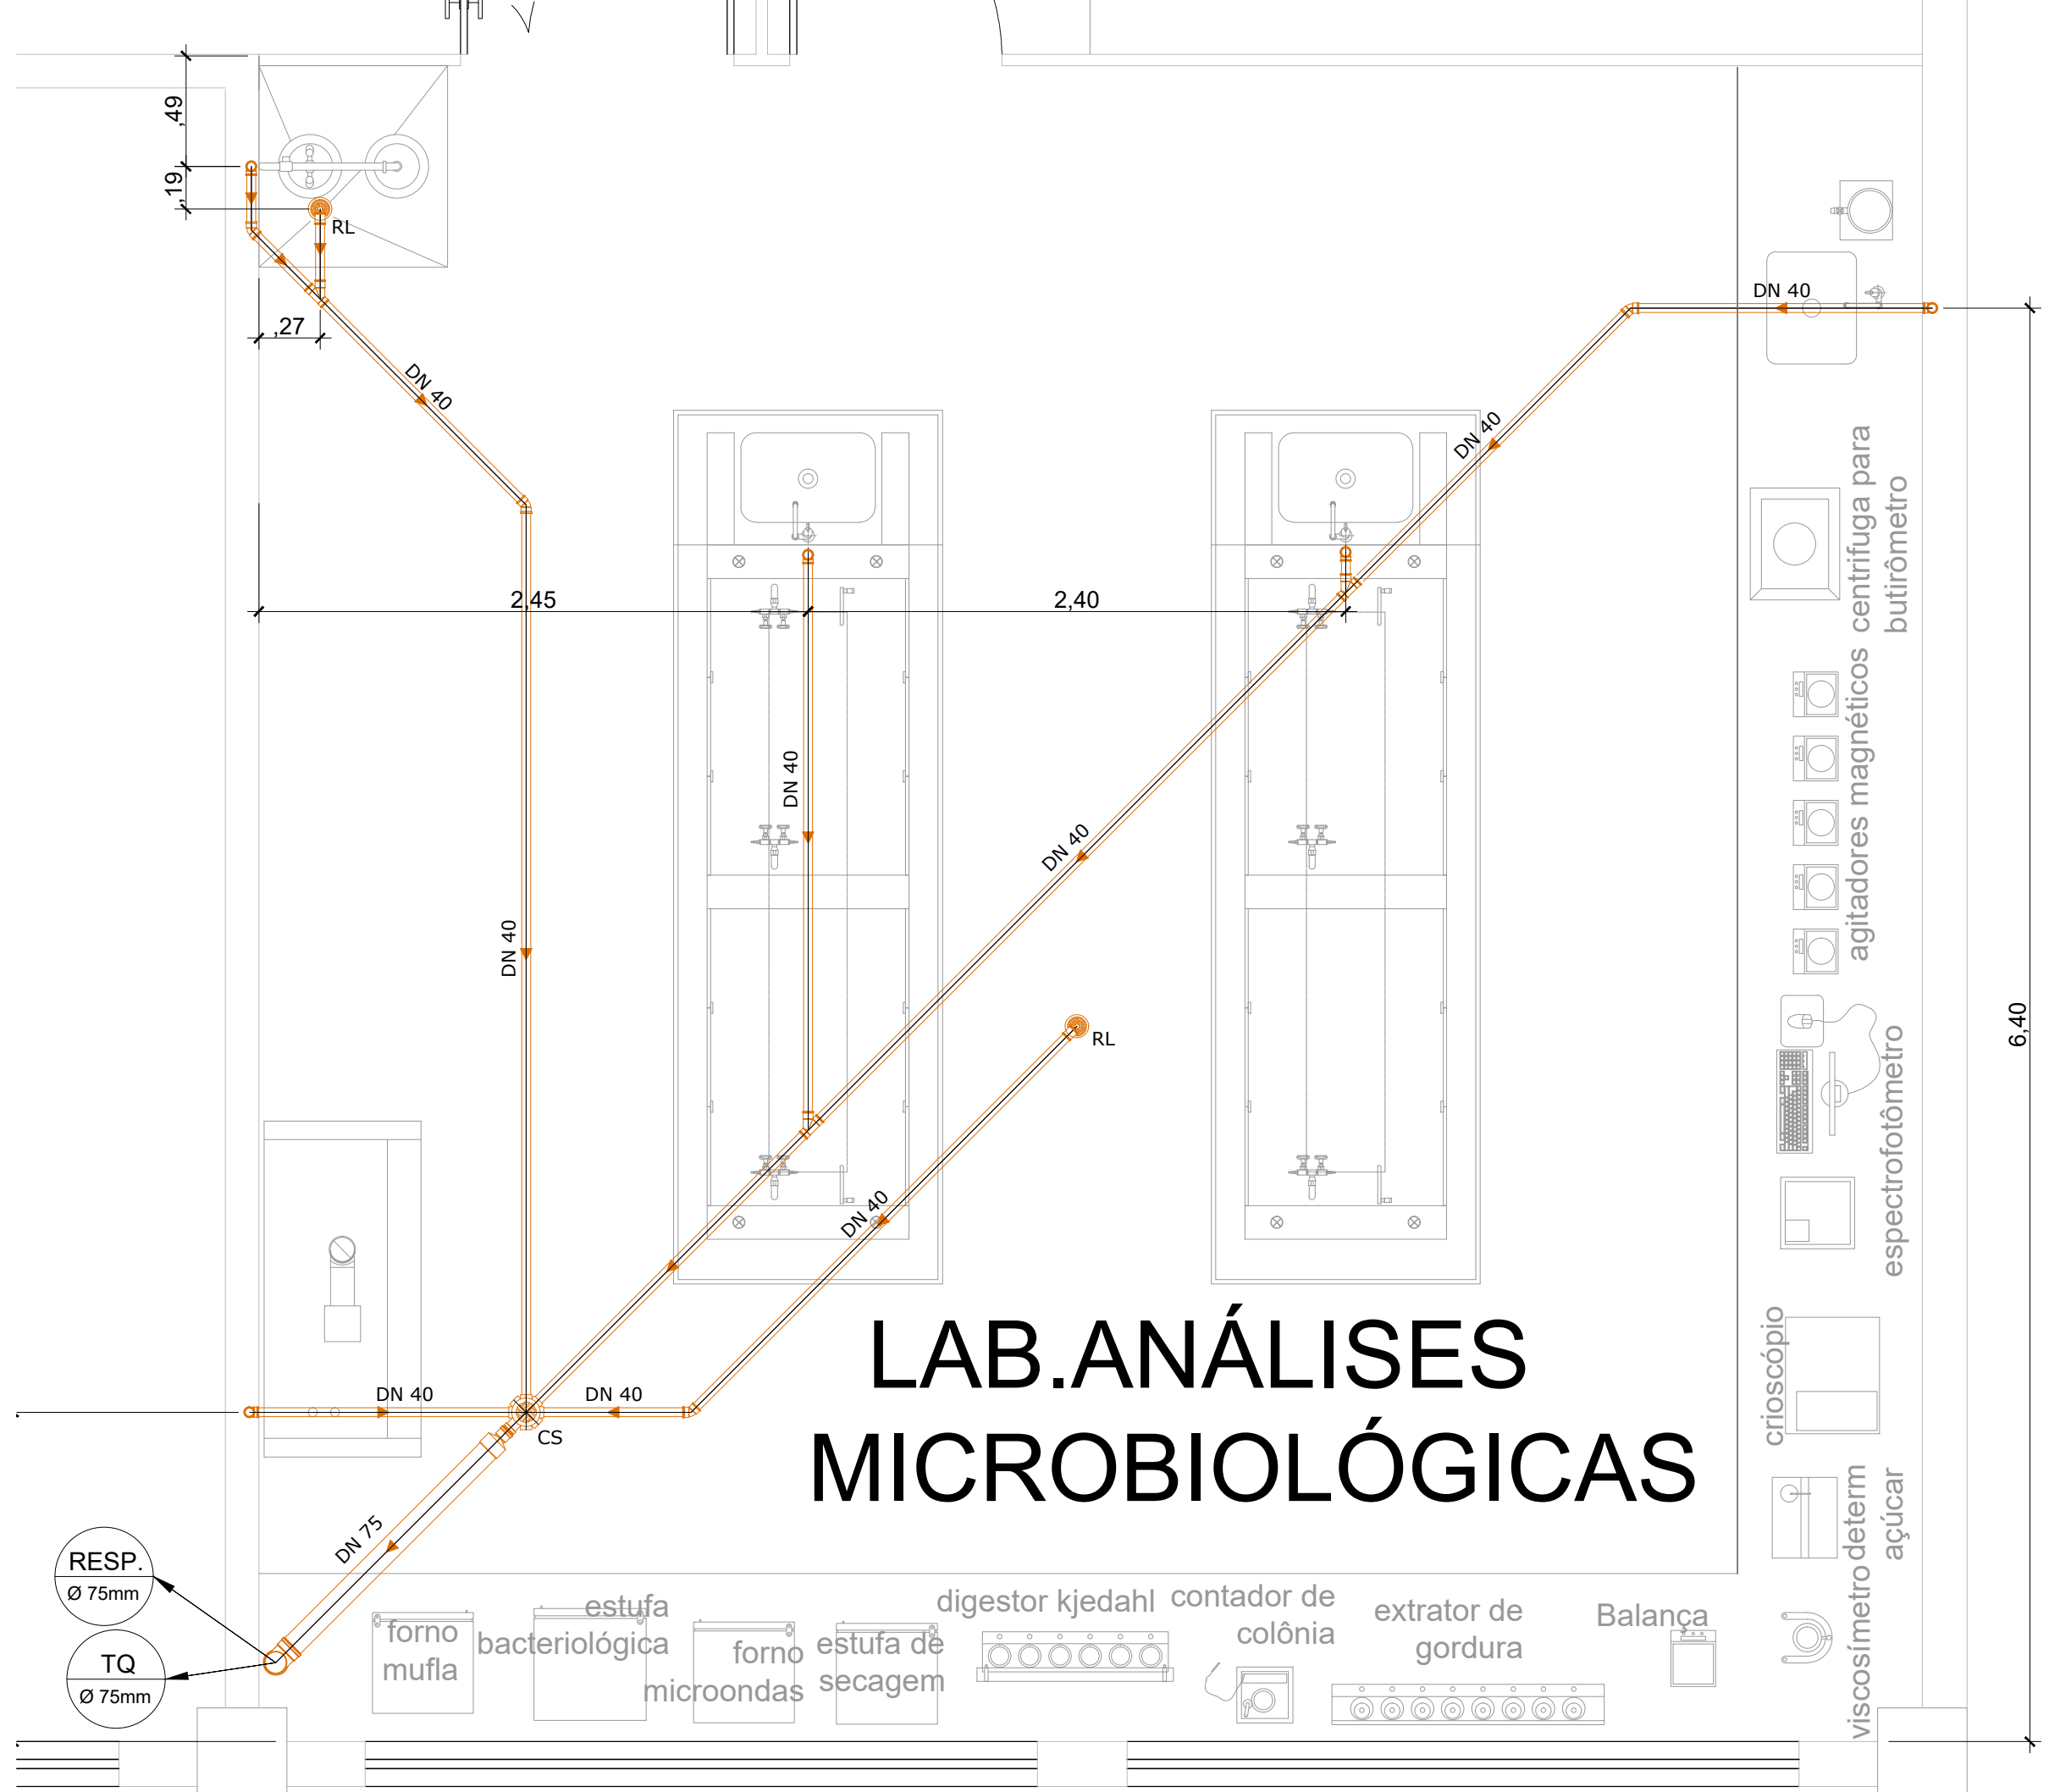

Sayão Construções e Projetos Personalizados
Pra Santos Dumont, 22 - Jd. Santana - Americana - SP - cep: 13476-159
tel: 15 3461-0473 / fax 15 3465-3800 e-mail: projeto@sayao.com.br / www.sayao.com.br

ARQUITETO CAU N. 1925-9
ENQ. CIVIL CREA N. 5061637022

DESENHEIRO: BRUNA
DESENHEIRO: BRUNA
DESENHEIRO: BRUNA

PROJETO	REVISÃO	DATA	FECHA
PROJETO	REVISÃO	DATA	FECHA

UTE Unidade de Infraestrutura
GPS Centro de Planejamento
GOVERNO DO ESTADO DE SÃO PAULO

CAMPUS CEETEPS EM SÃO PAULO	UNIDADE	ETEC	SUMARÉ - SP
RUA RAFAEL ROSSI, RUA PLÍNIO GIOMETTI E RUA VICENTE IZIAS DA SILVA - SUMARÉ - SP			

HIDRÁULICA	INDICADAS	HID - 07/17
------------	-----------	-------------

ESGOTO - DETALHES			
DADOS DA PRANCHA			
DESCRIÇÃO DO PAVIMENTO			
TIPO DO PROJETO			
EXECUÇÃO / CONSTRUÇÃO			
DESENHO	SAYÃO	PROJETO	SAYÃO
COORDENADOR			
REVISÃO			
APROVAÇÃO			
CONFERIR MEDIDAS NO LOCAL			
DATA	25/09/2019		
FECHA			
FECHA			
FECHA			