




ESC. 1 : 100

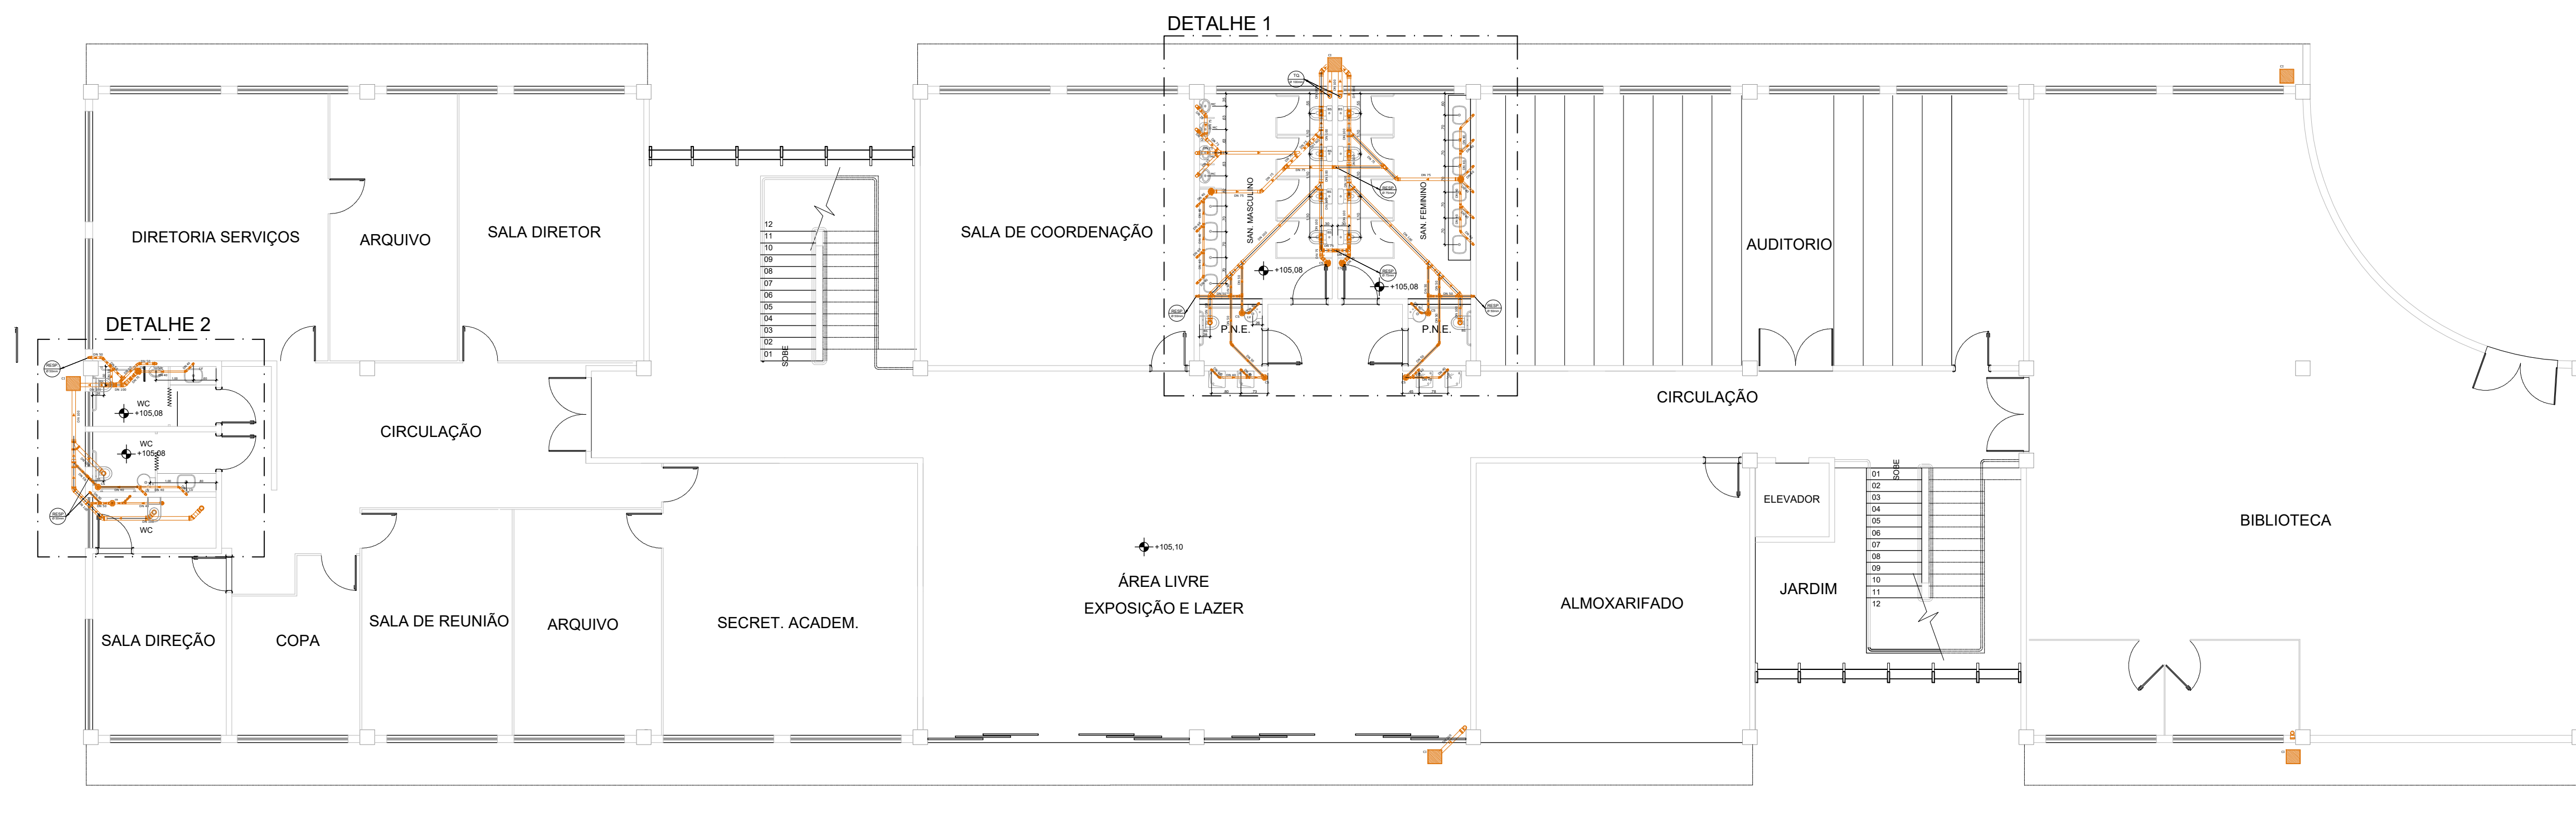


ESC, 1 : 100

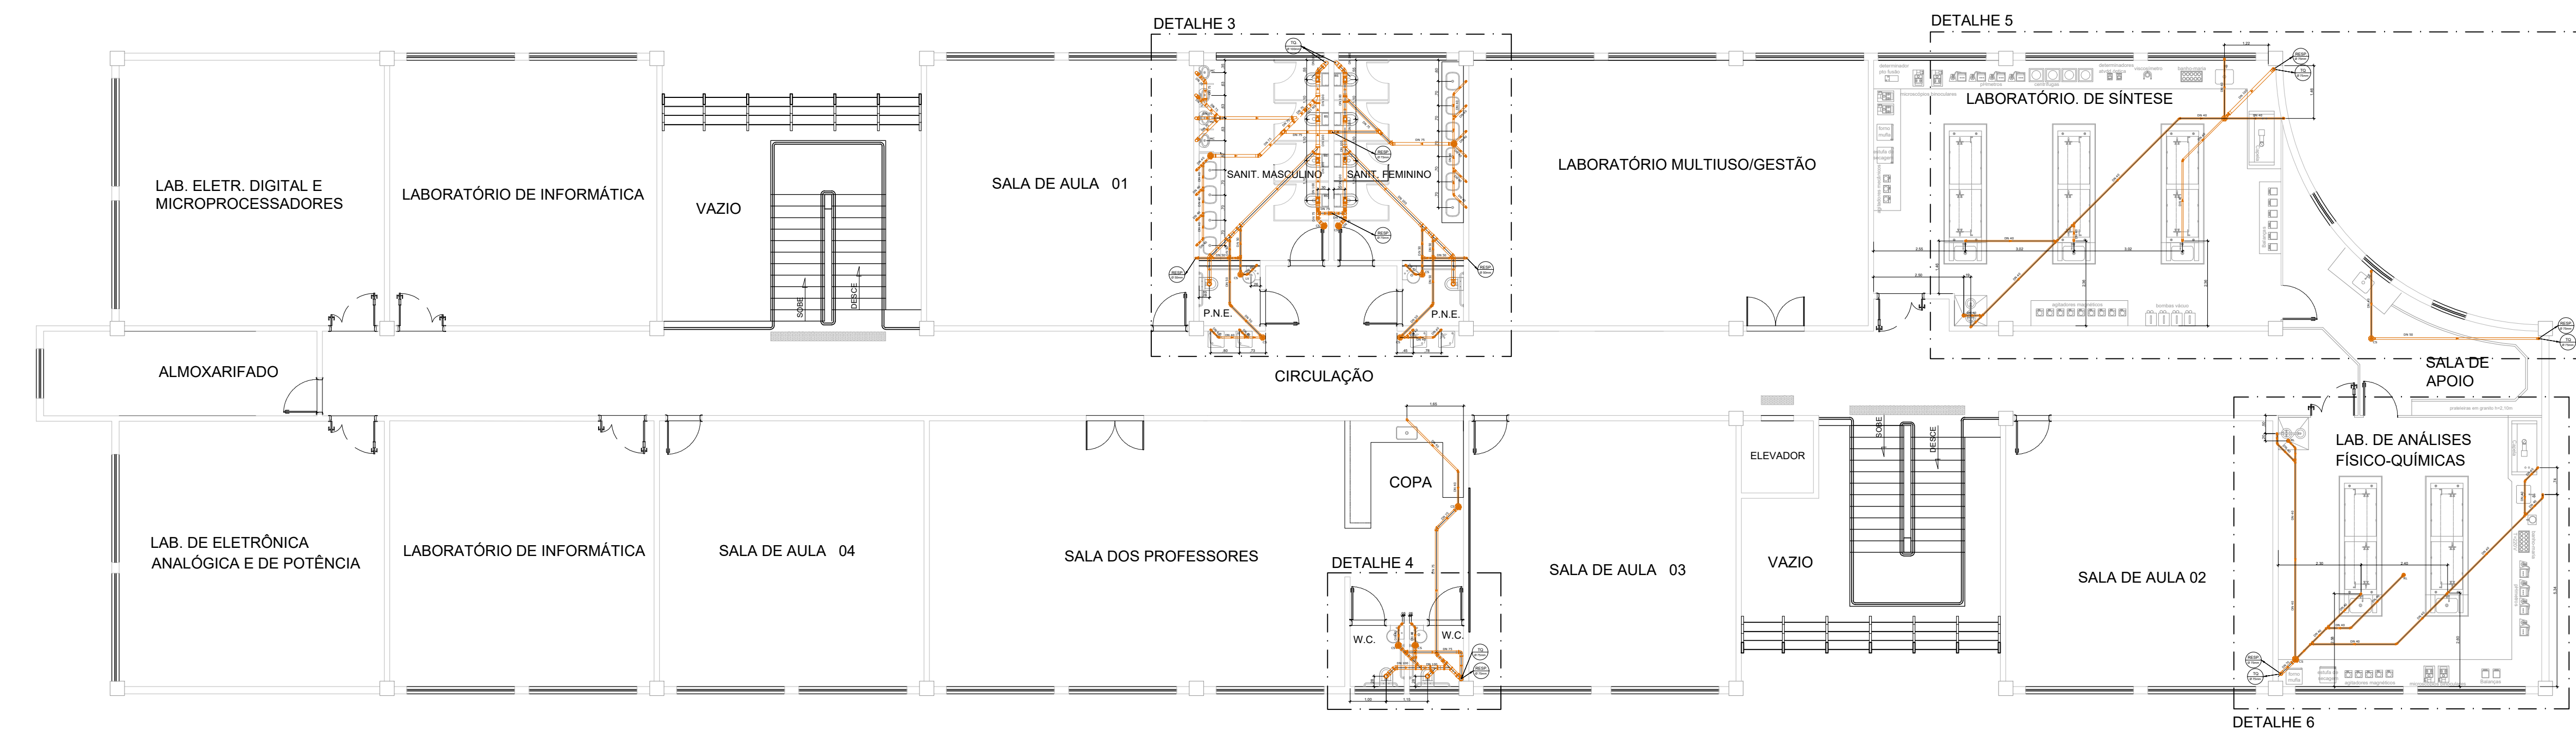

ESC. 1 : 25

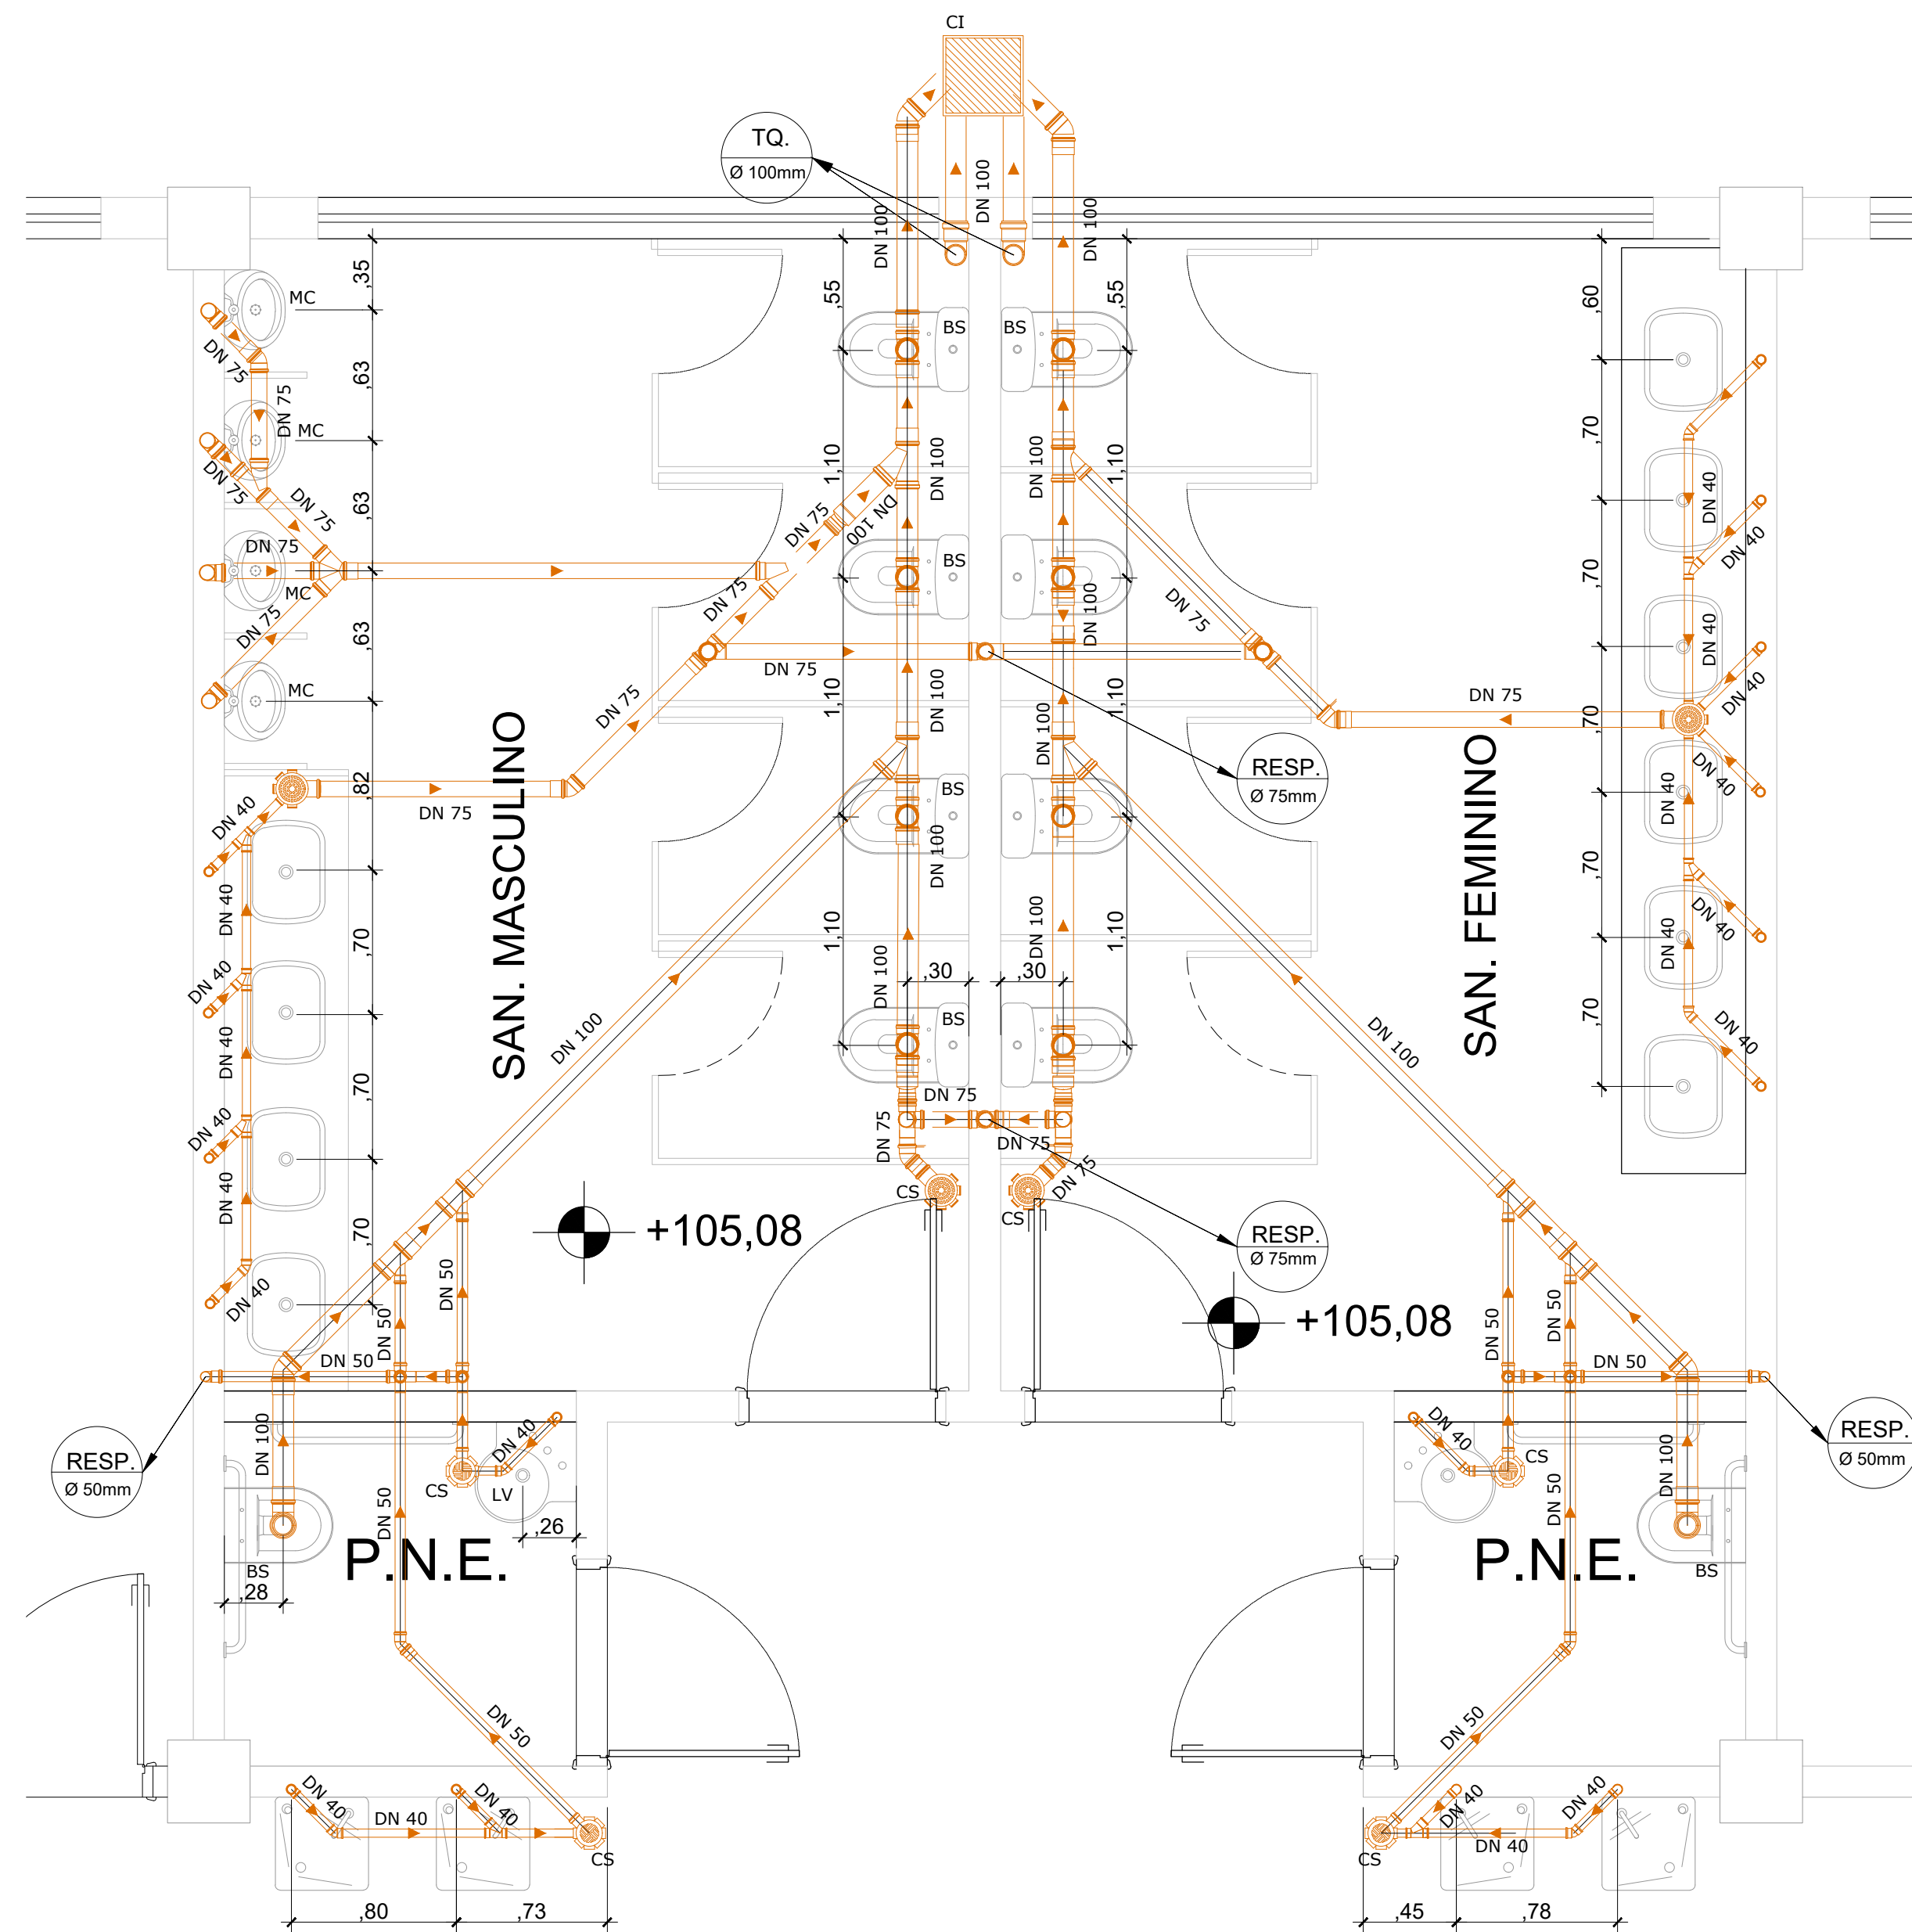

ESC. 1 : 25

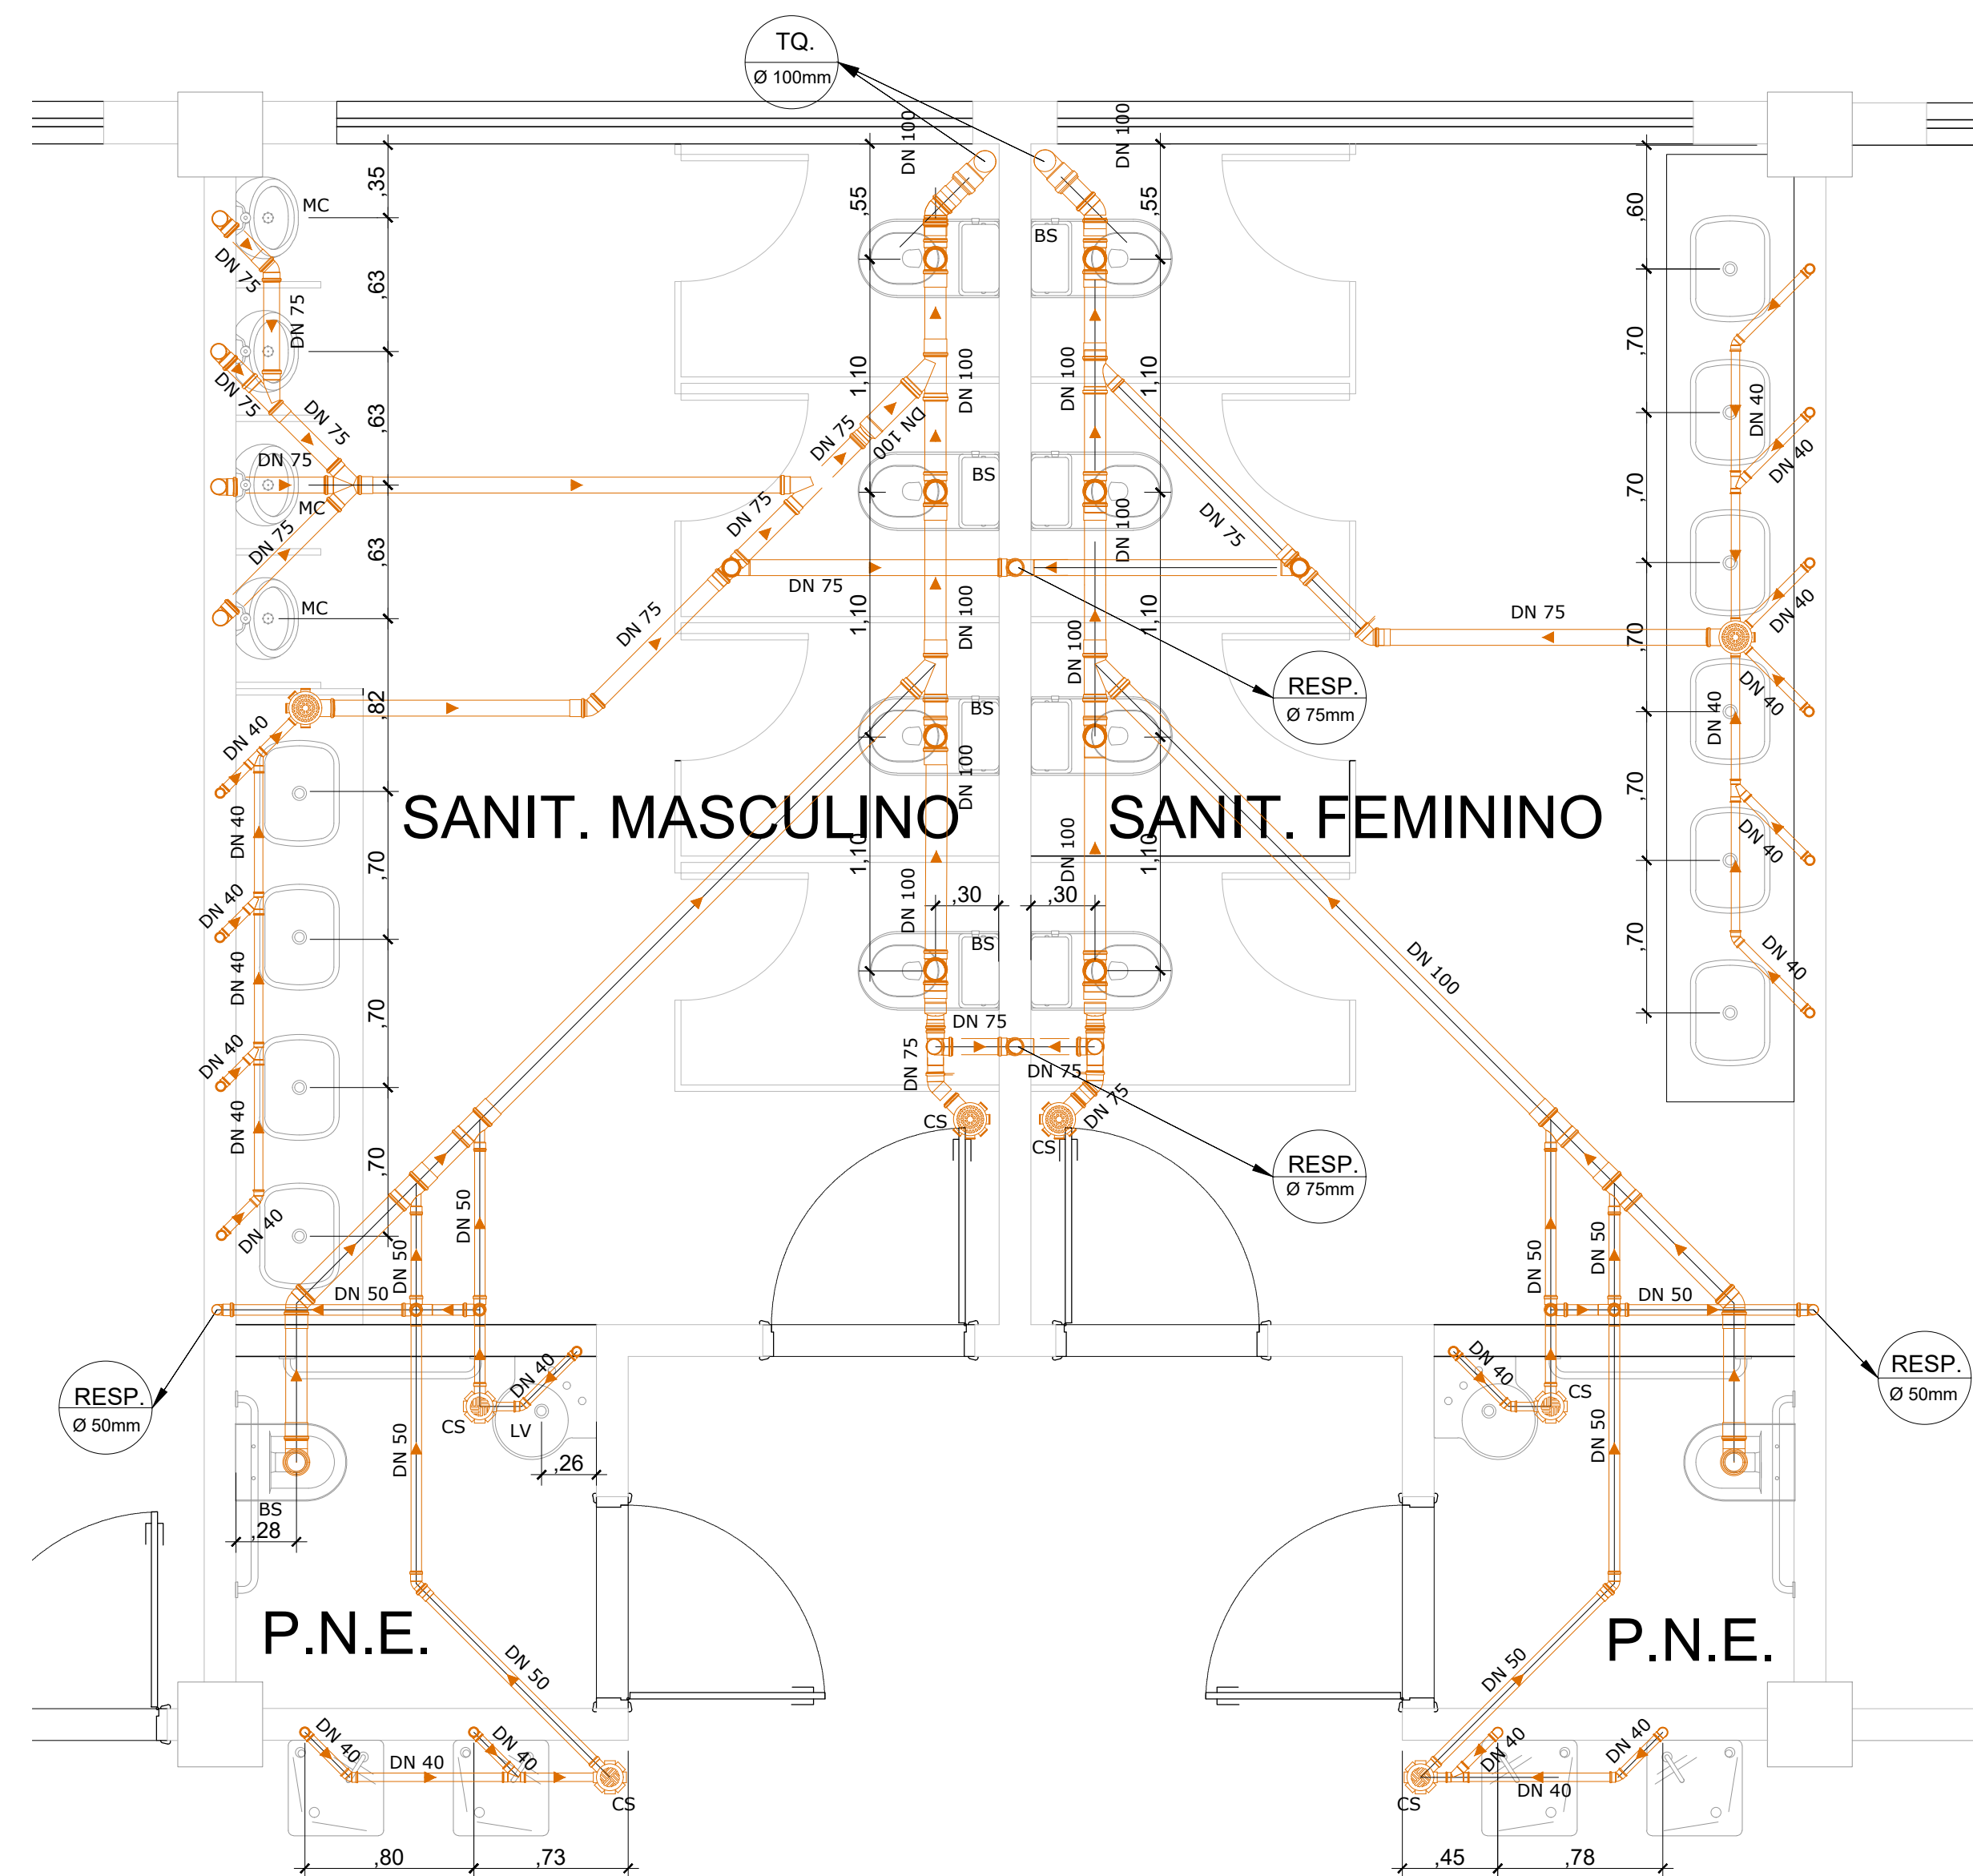

SIMBOLOGIA - INSTALAÇÃO HIDRÁULICA			
	TORNEIRA DE JARDIM (TJ)		
	TUPO DE ABASTECIMENTO ÁGUA FRIA - (PVC) PISO FIO		
	TUPO DE ABASTECIMENTO ÁGUA FRIA - (PVC)		
	TUPO DE ABASTECIMENTO ÁGUA QUENTE - (CÓRRE) PISO FIO		
	TUPO DE ABASTECIMENTO ÁGUA QUENTE - (CÓRRE)		
	TUPO P.V. (ESGOTO)		
	TUPO DE ABASTECIMENTO DE GAS (GLP)		
	PONTO DE ÁGUA FRIA		
	PONTO ÁGUA QUENTE		
	RESPIRO		
	REGISTRO DE PRESSÃO (RP)		
	REGISTRO DE SANITÁRIA (RS)		
	TUPO DE QUEIDA (TQ)		
	CAIXA DE INSPECÇÃO (CI)		
	CAIXA DE ÁGUA PLUVIAL (CP)		
	CAIXA DE COORDENA (CC)		
	CAIXA SIFONADA (CS)		
	GRELHA PARA CAPTAÇÃO DE ÁGUA PLUVIAL		
	HÓRIMETRO		
	FILTRO CENTRAL		
	RÃO (RU)		
	PONTO DESCEJA (ÁGUA FRIA)		
	PONTO DESCEJA (ÁGUA QUENTE)		
	PONTO DE RESPIRO		
	TUPO DE QUEIDA (ESGOTO)		
	ÁGUA PLUVIAL		
	ALIMENTAÇÃO DE ÁGUA		
RS	BACK SANITÁRIA	FR	FREEZER
CH	CHUVEIRO	FR	FRIGIDOR
DI	DUCHA-HIGIÊNICA	CD	CUBA DUFIA
LV	LAVATÓRIO	CB	CUBA BANHEIS
TO	TANQUE	CT	CUBA TANQUE
LR	LAVADORA DE ROUPA	BN	BANHEIRA
LL	LAVALOUÇA	BD	BODI
SE	SECADORA DE ROUPAS	TA	TANQUEIRO
RE	REFRIGERADOR		