




ESC. 1 : 25

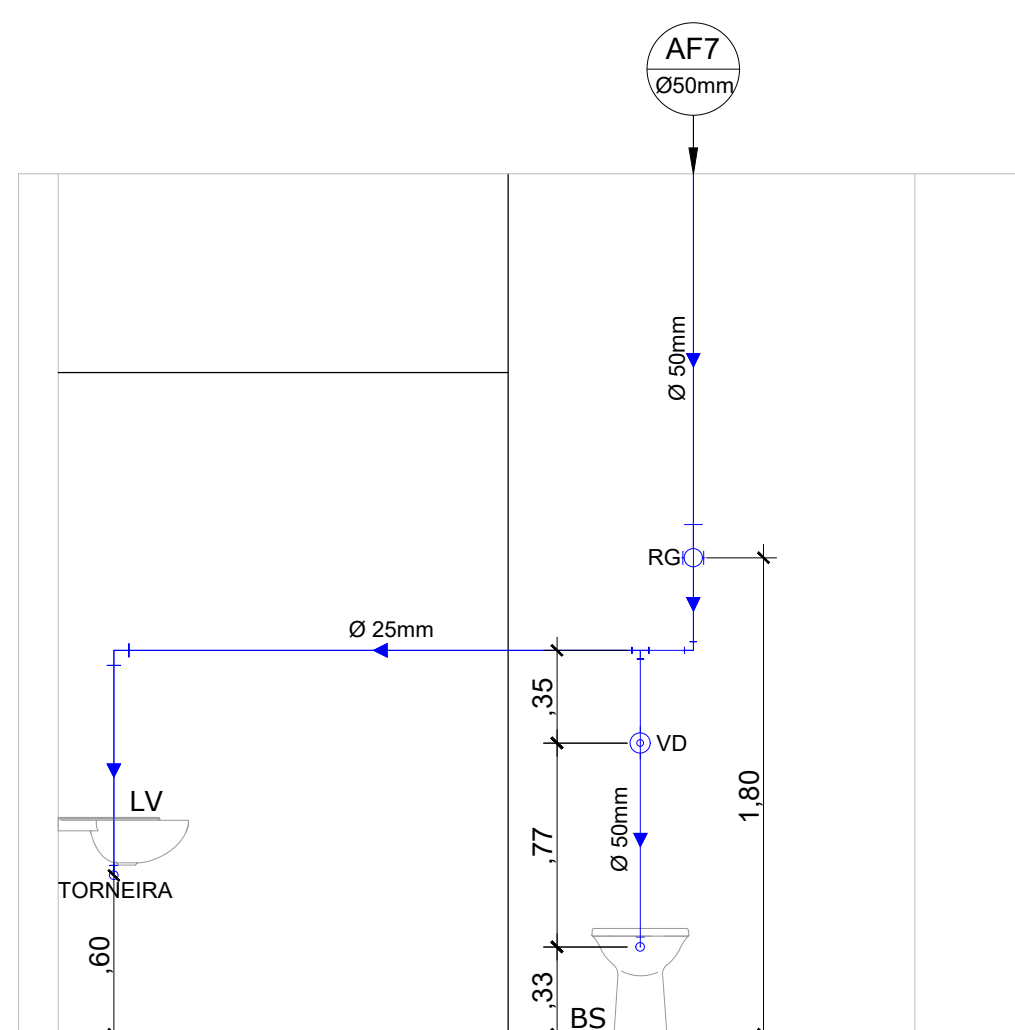


ESC. 1 : 25

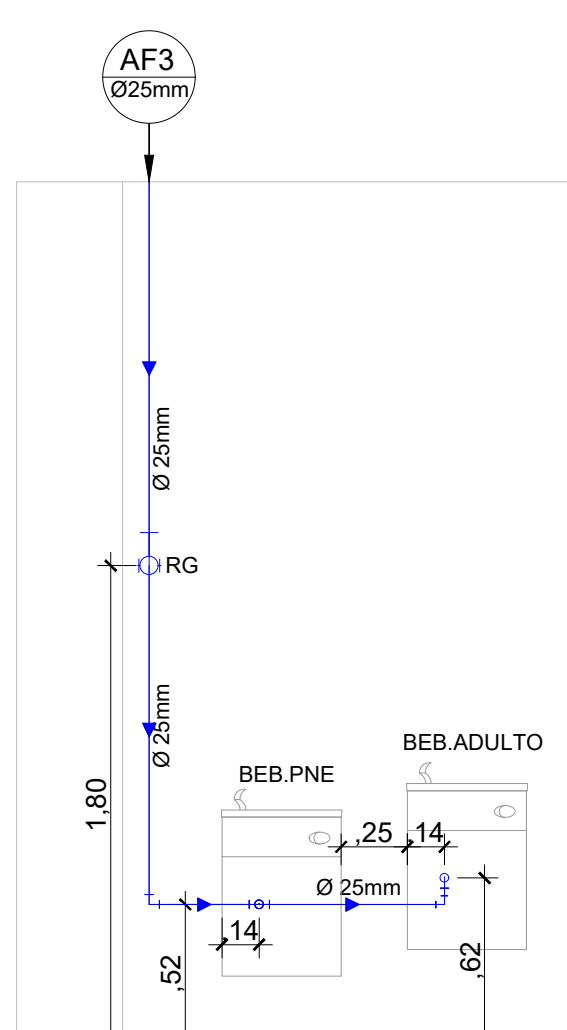


ESC. 1 : 25

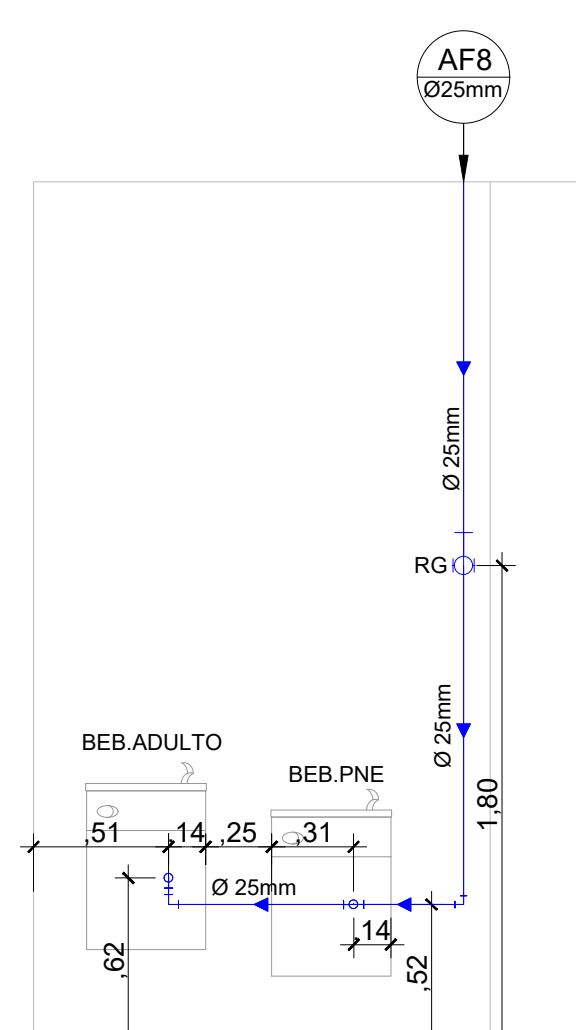


ESC. 1 : 25

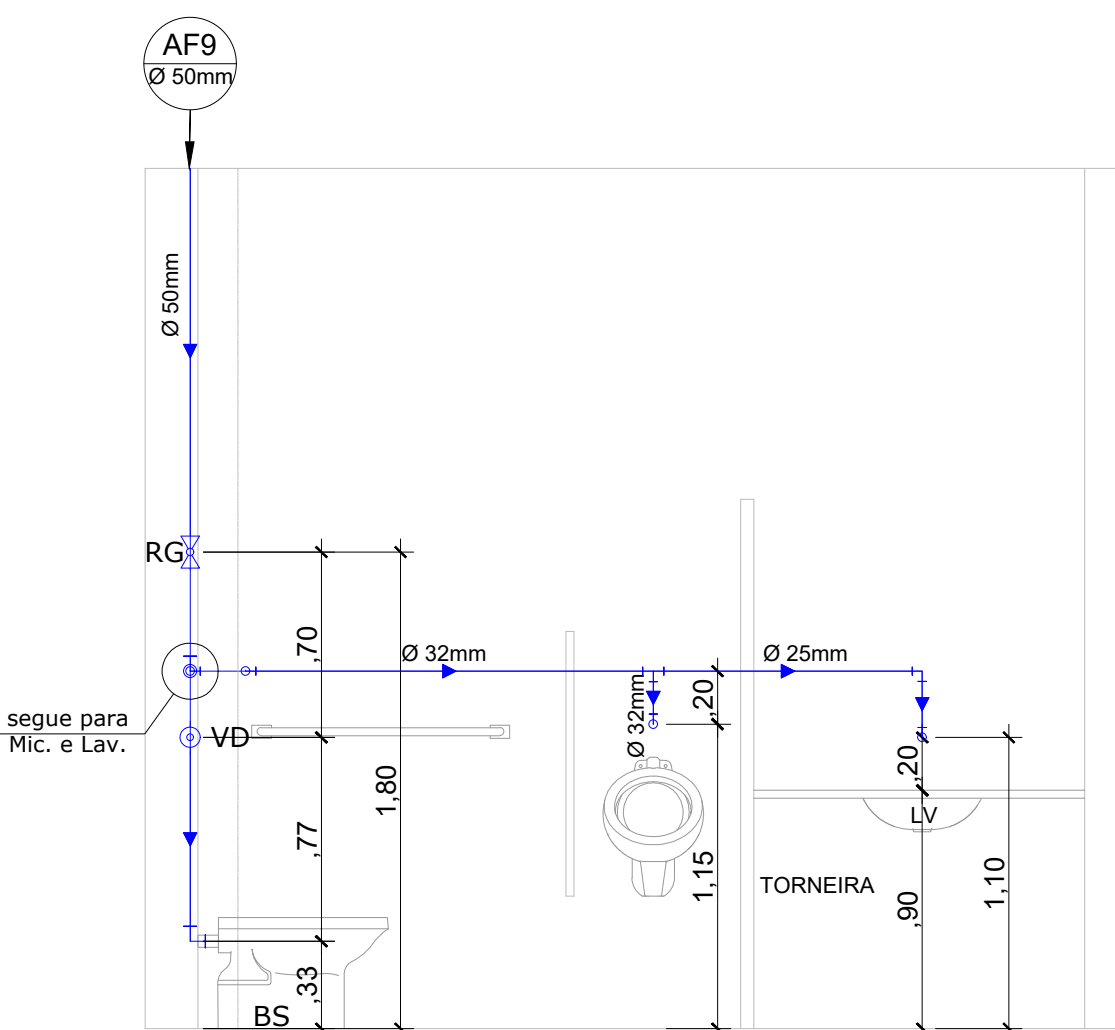


ESC. 1 : 25

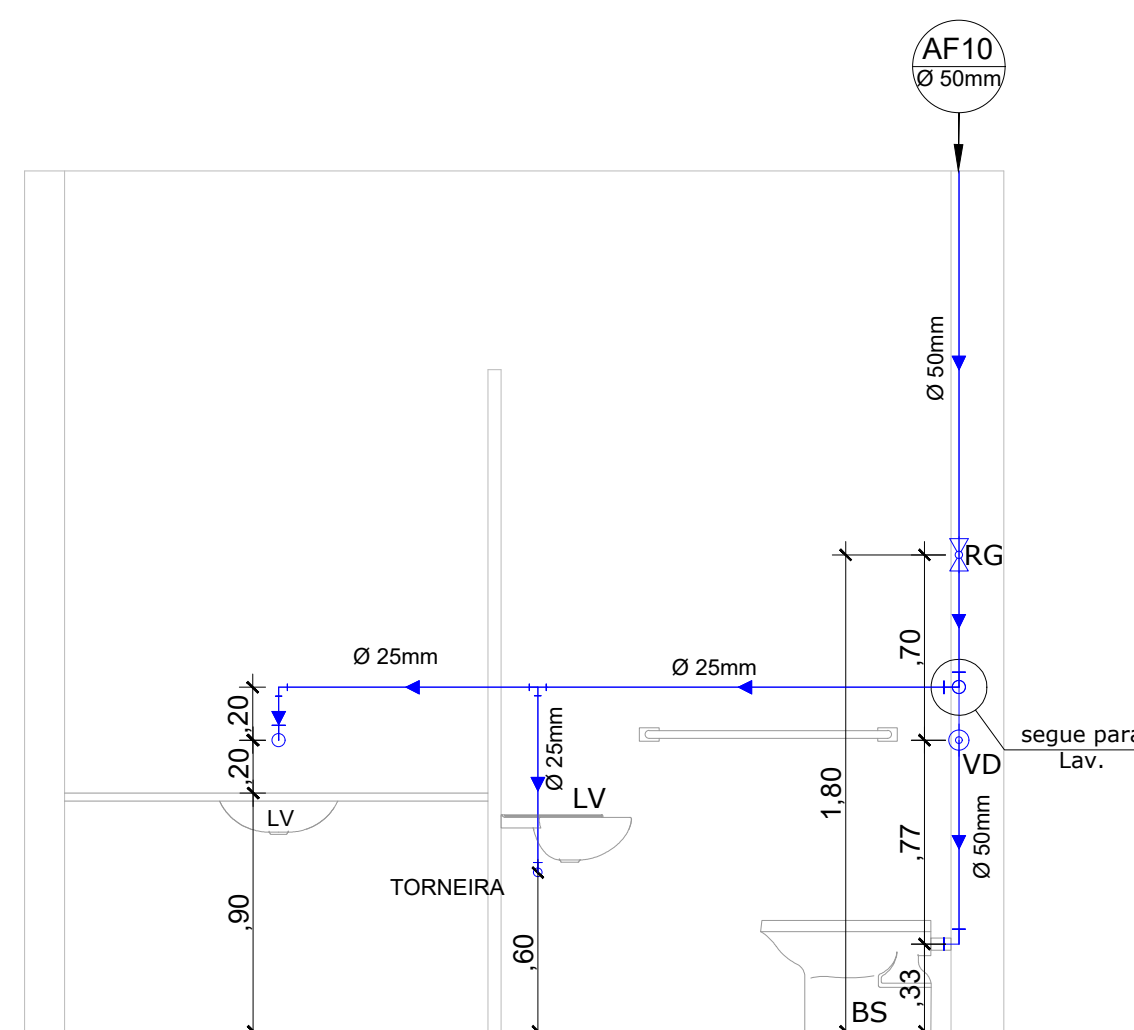


ESC. 1:25

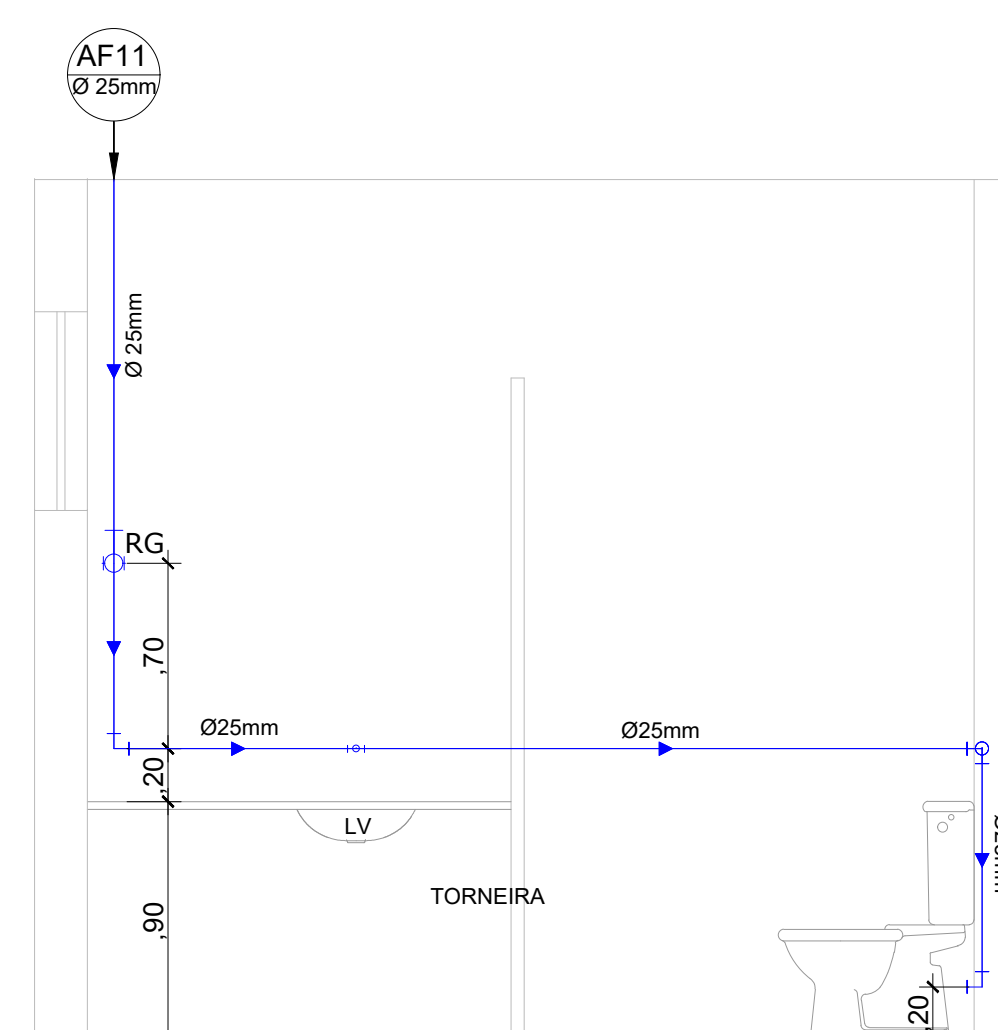


ESC. 1 : 25

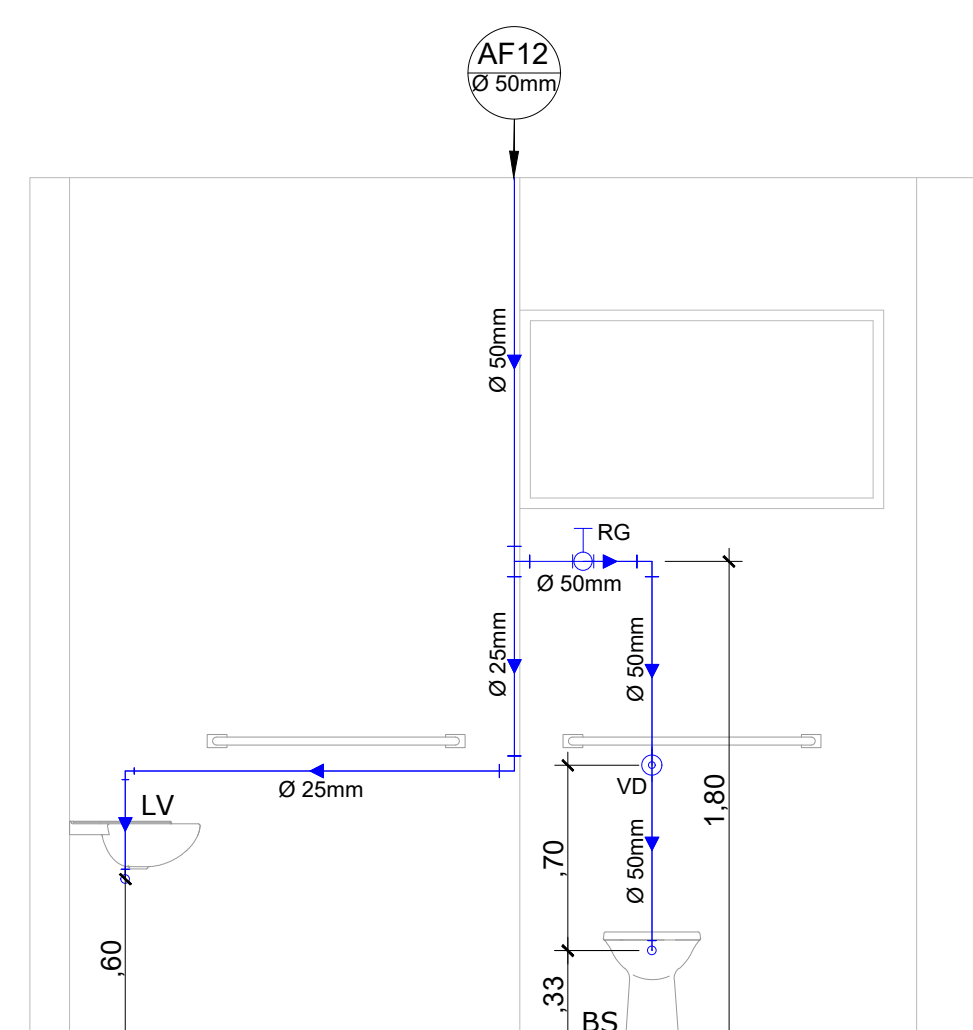


ESC 1-25

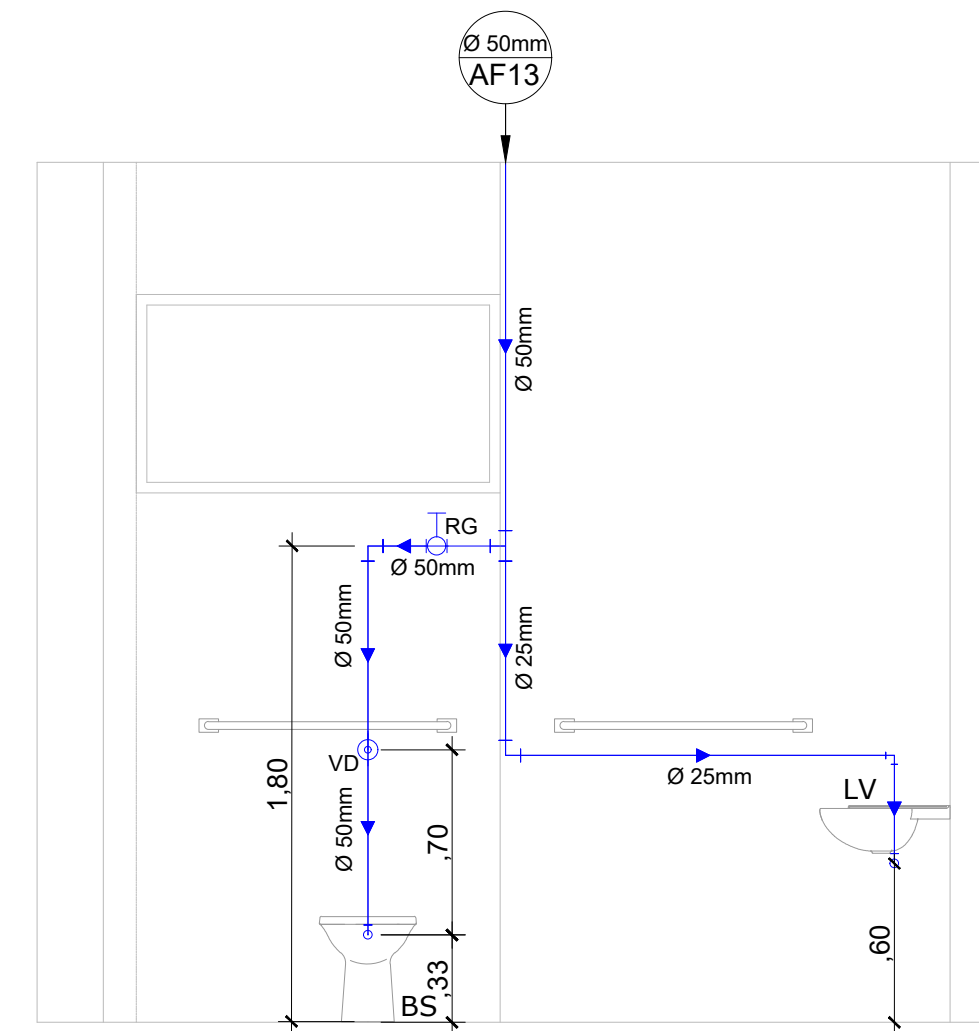


ESC. 1:25

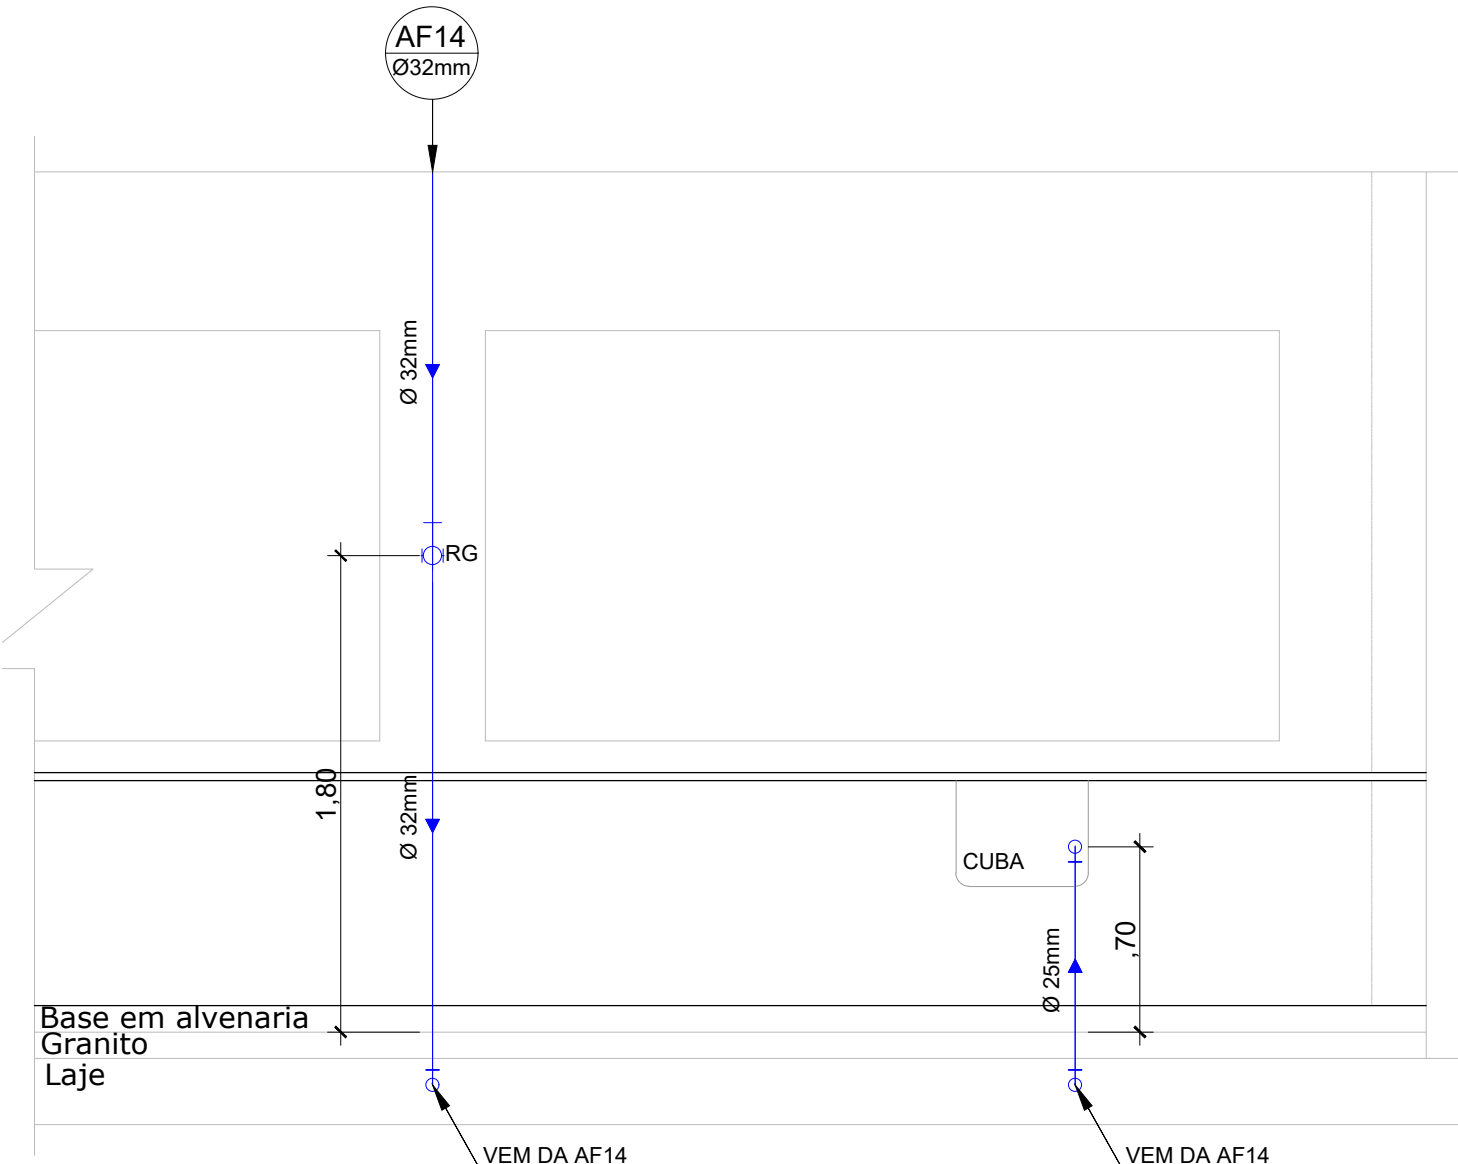

ESC. 1:25

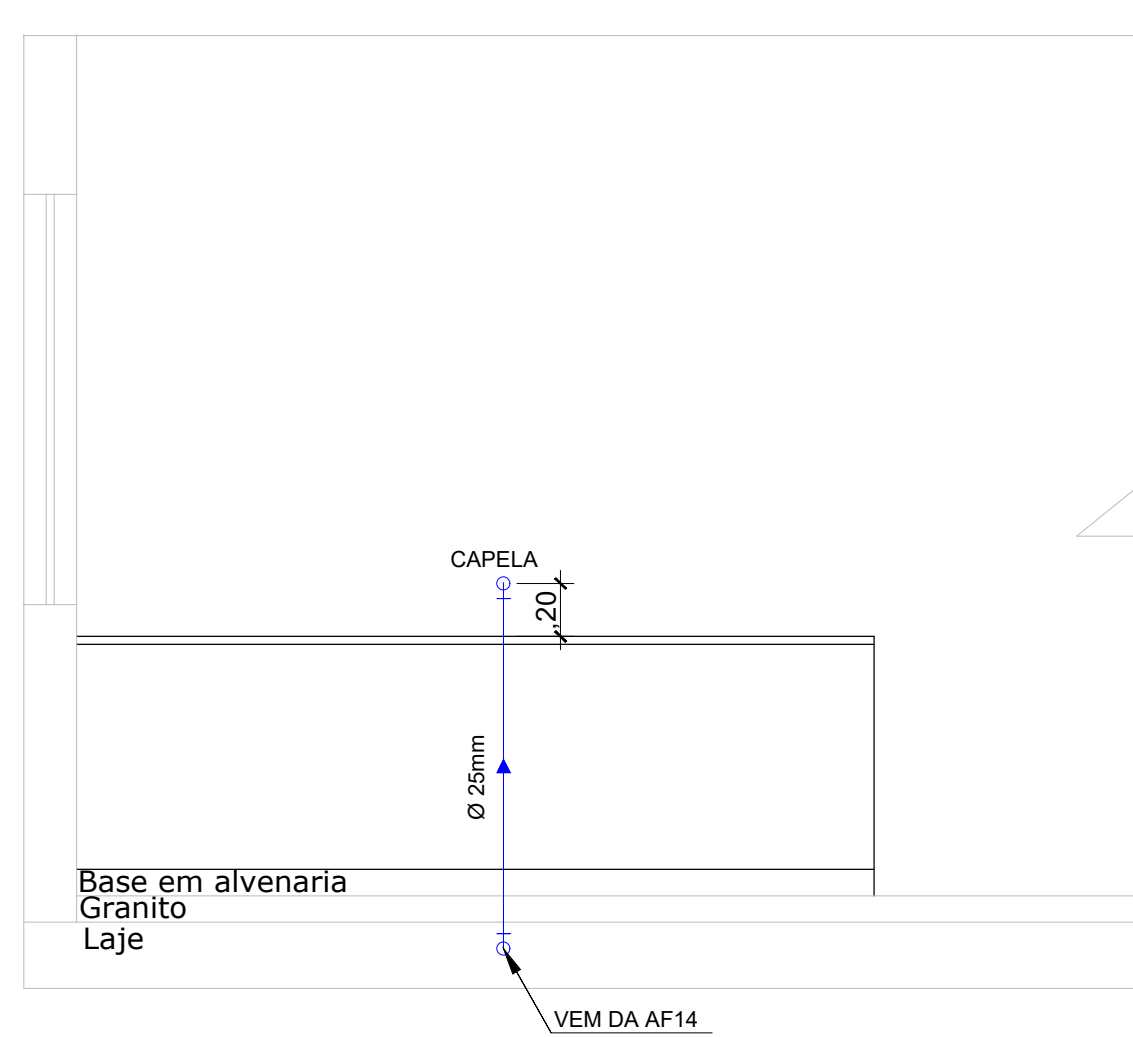


ESC. 1:25

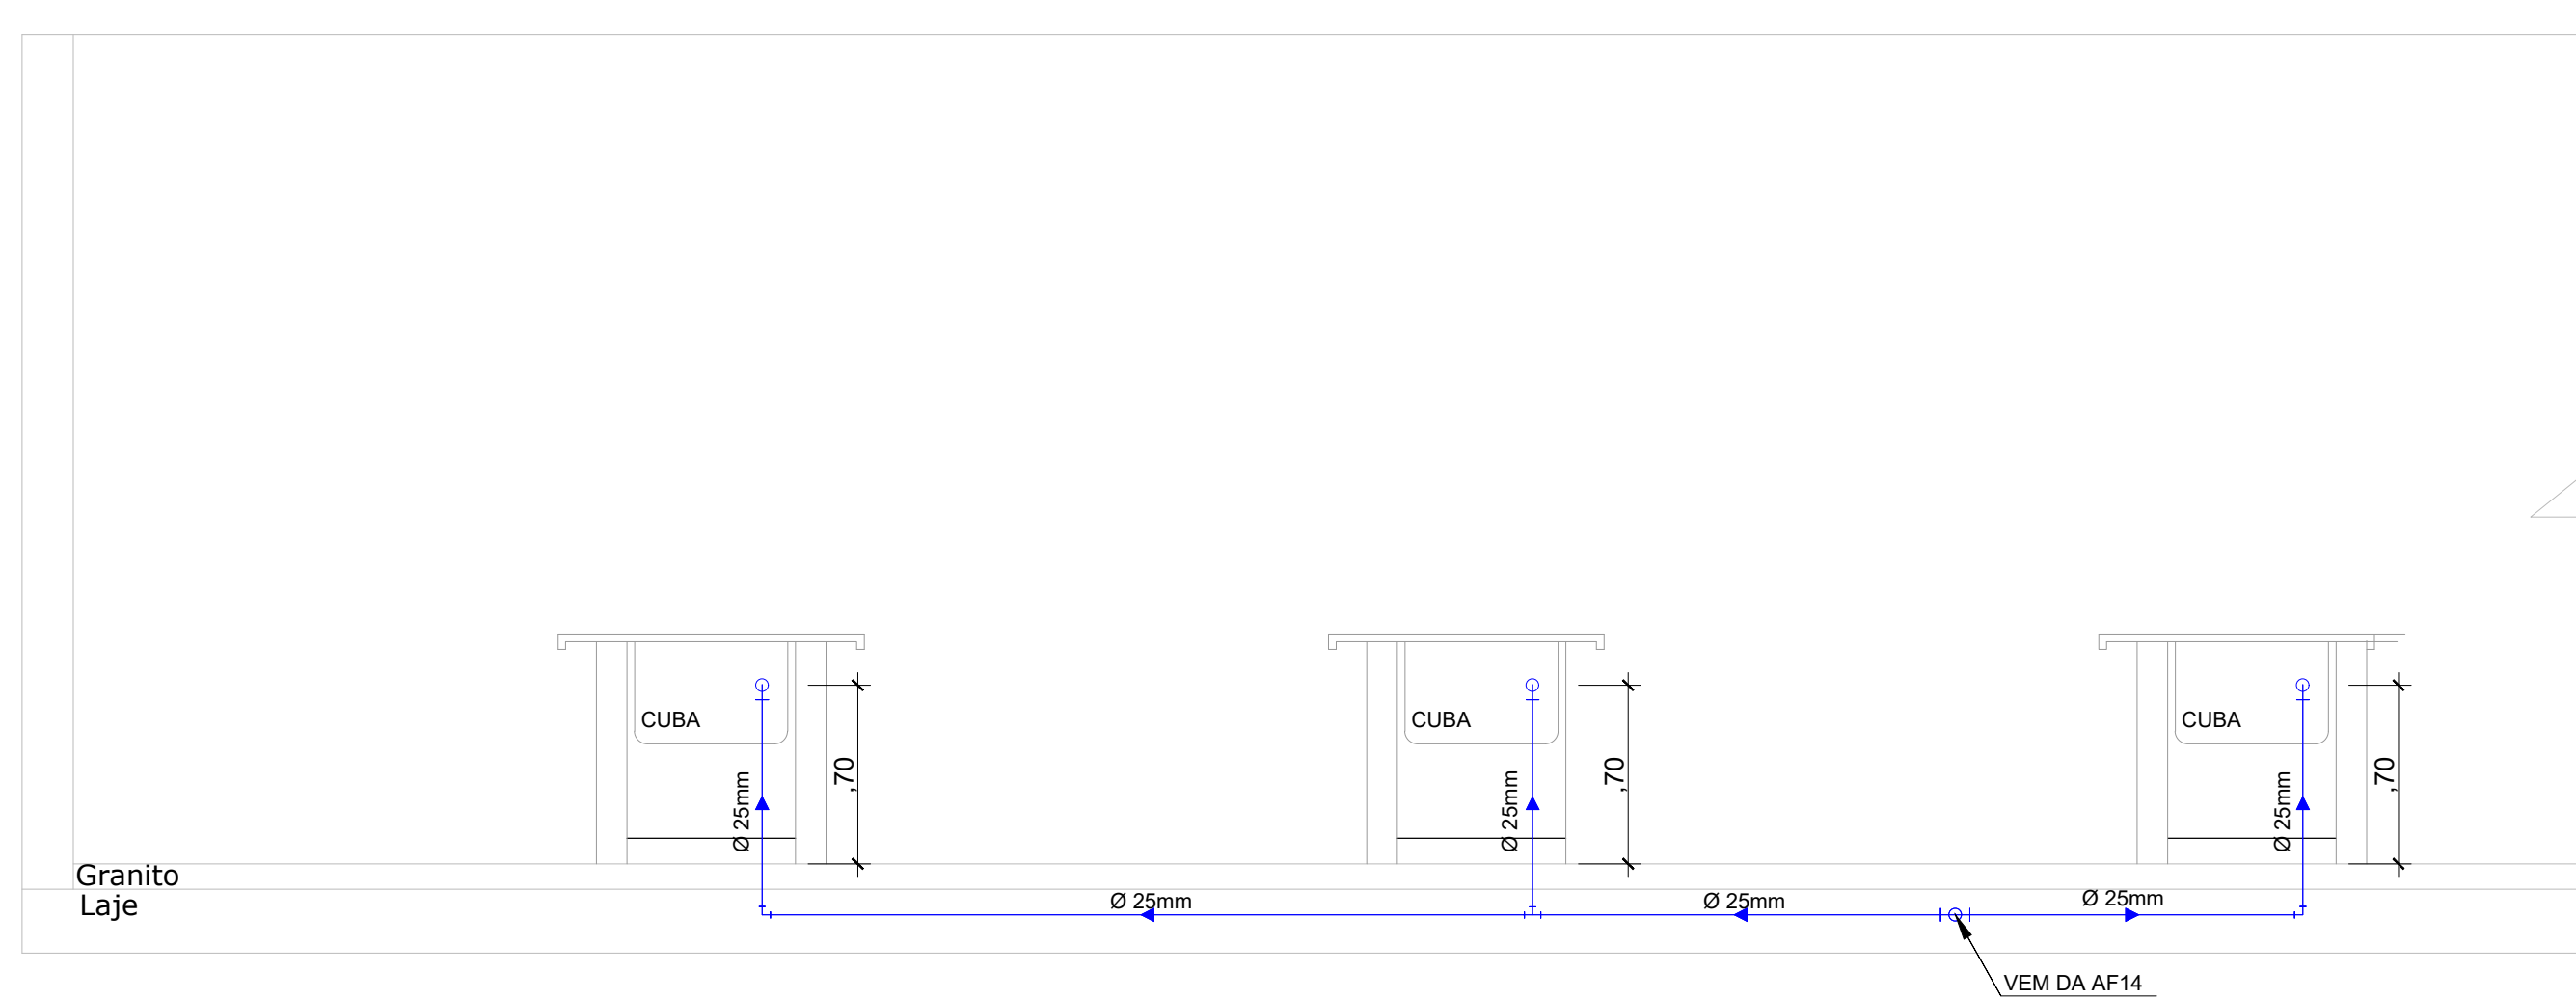


ESC. 1 : 25

ESC. 1:25

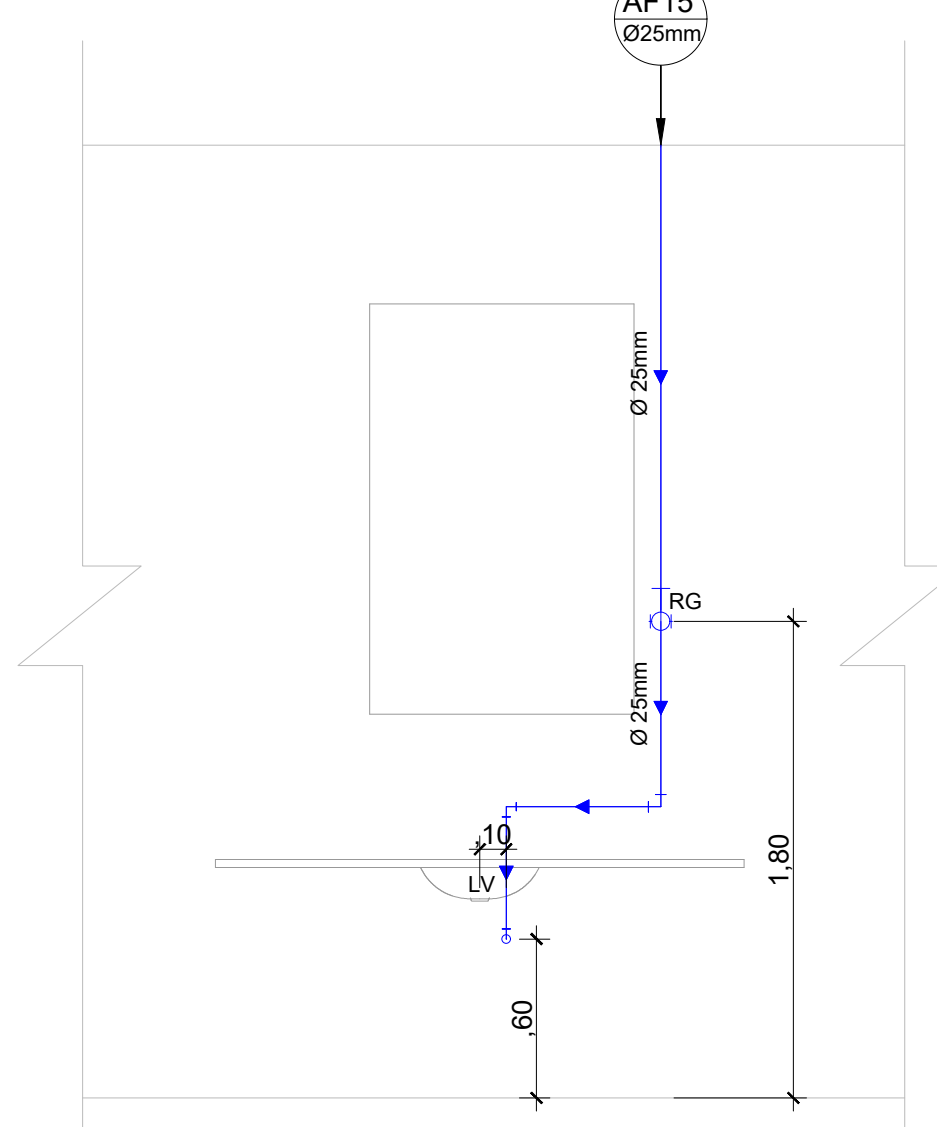

ESC. 1:25

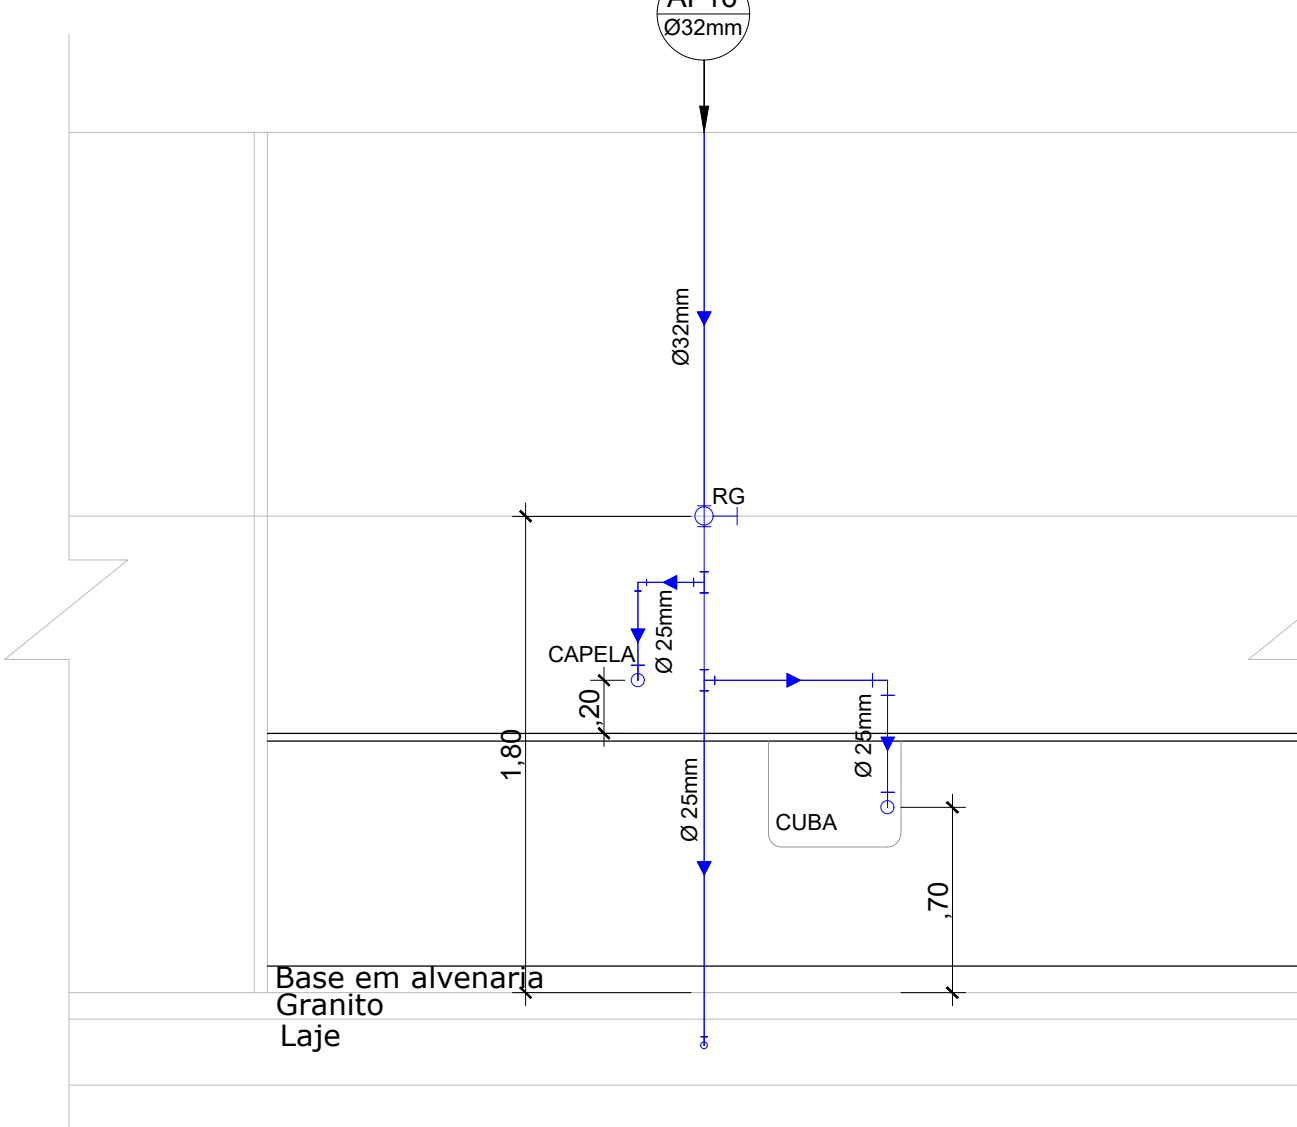

ESC. 1 : 25

SIMBOLOGIA - INSTALAÇÃO HIDRÁULICA			
	TOMADA DE JANELA (TJ)		
	TUBO DE ARREBATEMENTO ÁGUA FRIA - (PVC) FLETO PRETO		
	TUBO DE ARREBATEMENTO ÁGUA FRIA - (PVC)		
	TUBO DE ARREBATEMENTO ÁGUA QUENTE - (CORPEL FLETO PRETO)		
	TUBO DE ARREBATEMENTO ÁGUA QUENTE - (CORPEL)		
	TUBO P.V.C. (BROTO)		
	TUBO DE ARREBATEMENTO DE GÁS (DUP)		
	PONTO DE ÁGUA FRIA		
	PONTO ÁGUA QUENTE		
	RESPIRO		
	REGISTRO DE PRESSÃO (PI)		
	REGISTRO DE GASTO (RG)		
	TUBO DE QUESA (TQ)		
	CAIXA DE IMPREGN (CI)		
	CAIXA DE ÁGUA PLUVIAL (CPL)		
	CAIXA DE GORDURA (CG)		
	CAIXA BOMBADEA (CB)		
	GRELHA PARA CAPTAÇÃO DE ÁGUAS PLUVIAIS		
	HERMOMETRO		
	FILTRO CENTRAL		
	BACO (BL)		
	PONTO DESGAS (ÁGUA FRIA)		
	PONTO DESGAS (ÁGUA QUENTE)		
	PONTO DE RESPIRO		
	TUBO DE QUESA (BROTO)		
	ÁGUA PLUVIAL		
	ALIMENTAÇÃO DE ÁGUA		
BT	BOMBA TRANSFORMA	FR	FREZZER
CH	CHAVEIRO	FR	FROGADOR
DM	DUCHA HIGIÊNICA	CU	CUISA DUFRA
LV	LAVATÓRIO	CU	CUISA SAMPLES
TY	TANQUE	CT	CUISA TANQUE
LR	LAVADOR DE ROUPA	BN	BANHEIRA
LI	LAVALUVA	BD	BIDE
BR	BECHEIRO DAS ROUPAS	TA	TANQUELHO
RE	RETROESCORR		

9	MISSÃO INICIAL	00002009	NOME
REVISÕES	(DESCRIÇÃO)	DATA	PÚBLICA



CAMPUS CEETEPS EM SÃO PAULO		UNIDADE		ETEC		SOMARÉ	
LOCAL / MUNICÍPIO							
RUA RAFAEL ROSSI, RUA PLÍNIO GIOMETTI E RUA VICENTE IZAIAS DA SILVA - SOMARÉ - SP							
ÁREA TÉCNICA		ESCOLA		FOLHA Nº			
HIDRÁULICA		INDICADAS		HID - 11/17			

ÁGUA FRIA - ELEVAÇÕES		
DADOS DA PRANCHA		
DESCRIÇÃO DO PAVIMENTO:		
TIPO DO PROJETO:      EXECUÇÃO / CONSTRUÇÃO		
ASSINO	PROJETO	COORDENAÇÃO
SAYÃO	SAYÃO	SAYÃO
DESCRIÇÃO	DATA	REVISÃO
CONFIRMAR MEDIDAS NO LOCAL	25/06/2019	R0 0

