

PRODUCED BY AN AUTODESK STUDENT VERSION

ESC. 1 : 100

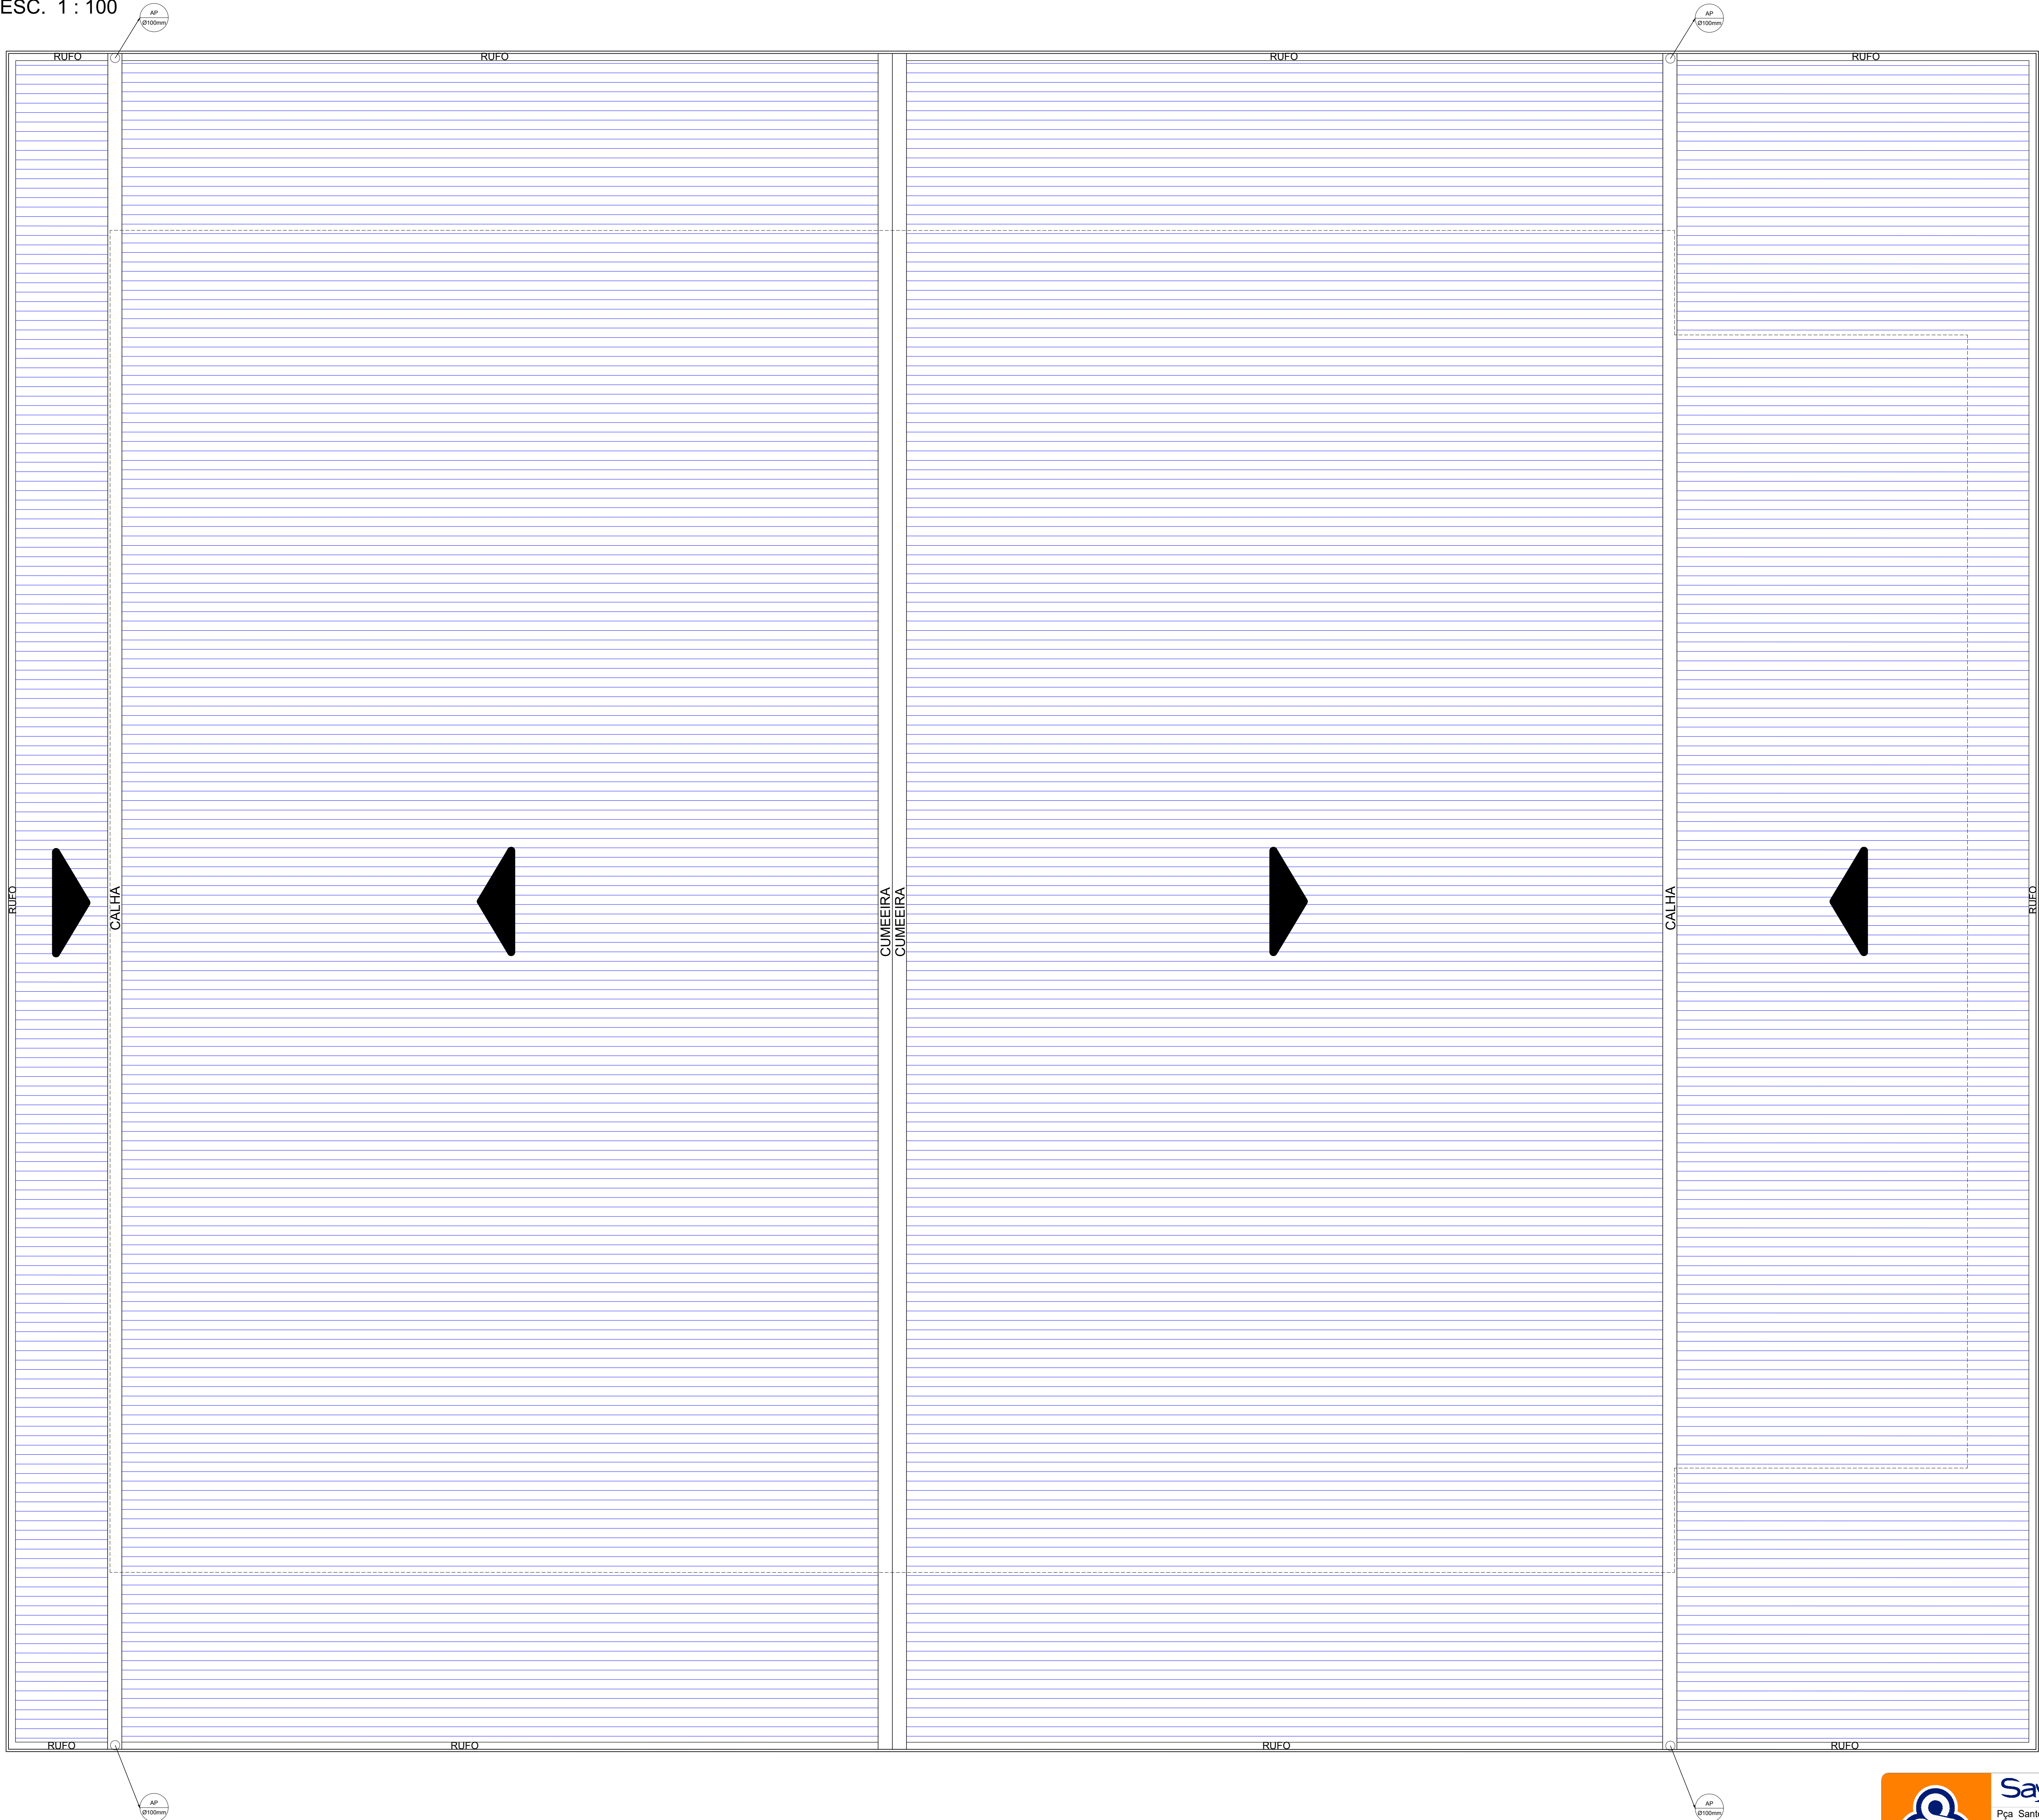
RUFO

RUFO

CALHA

40°
(3100mm)

40°
(3100mm)

[illegible][illegible]

Sayão Construções e Projetos Personalizados

Pça Santos Dumont, 22 - Jd. Santana - Americana - SP - cep: 13478-158
 tel. 19 3461-0473 / fax 19 3405-3600 e-mail: projetos@sayao.com.br / www.sayao.com.br

Carlos Sayão DESENHISTA: DR. JENIA
 Guilherme Sayão . ARQUITETO CAU N. 1925-9
 ENG. CIVIL CREA N. 5061637002