

#### NOTAS


REGULARIZAÇÃO E PINTURA DAS LINHAS  
DEMARCATÓRIAS E FUNDO DA QUADRA.

QUADRAS - LINHAS DEMARCATÓRIAS DE ACORDO  
COM CATÁLOGO FDE/QE-48, COD LISTAGEM 1504080.

INSTALAÇÃO DE SOLEIRAS RAMPADAS CONFORME PROJETO.  
DESNÍVEL DE 2 CENTÍMETROS.

PISO TÁTIL ALERTA E DIRECIONAL: ÁREAS INTERNAS BORRACHA;  
ÁREAS EXTERNAS LADRILHO HIDRÁULICO.



PLANTA 2º PAVIMENTO (PROPOSTA)  
ESC. 1:100

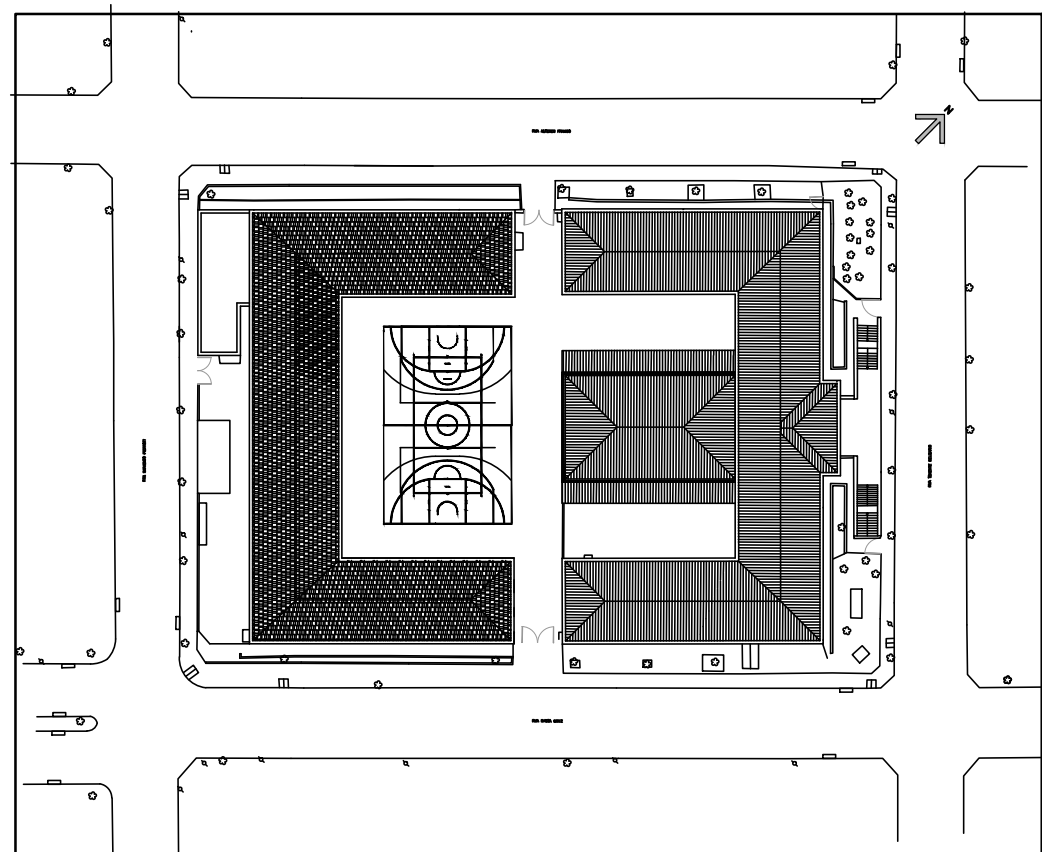

PLANTA DE SITUAÇÃO

#### LEGENDA

A CONSTRUIR

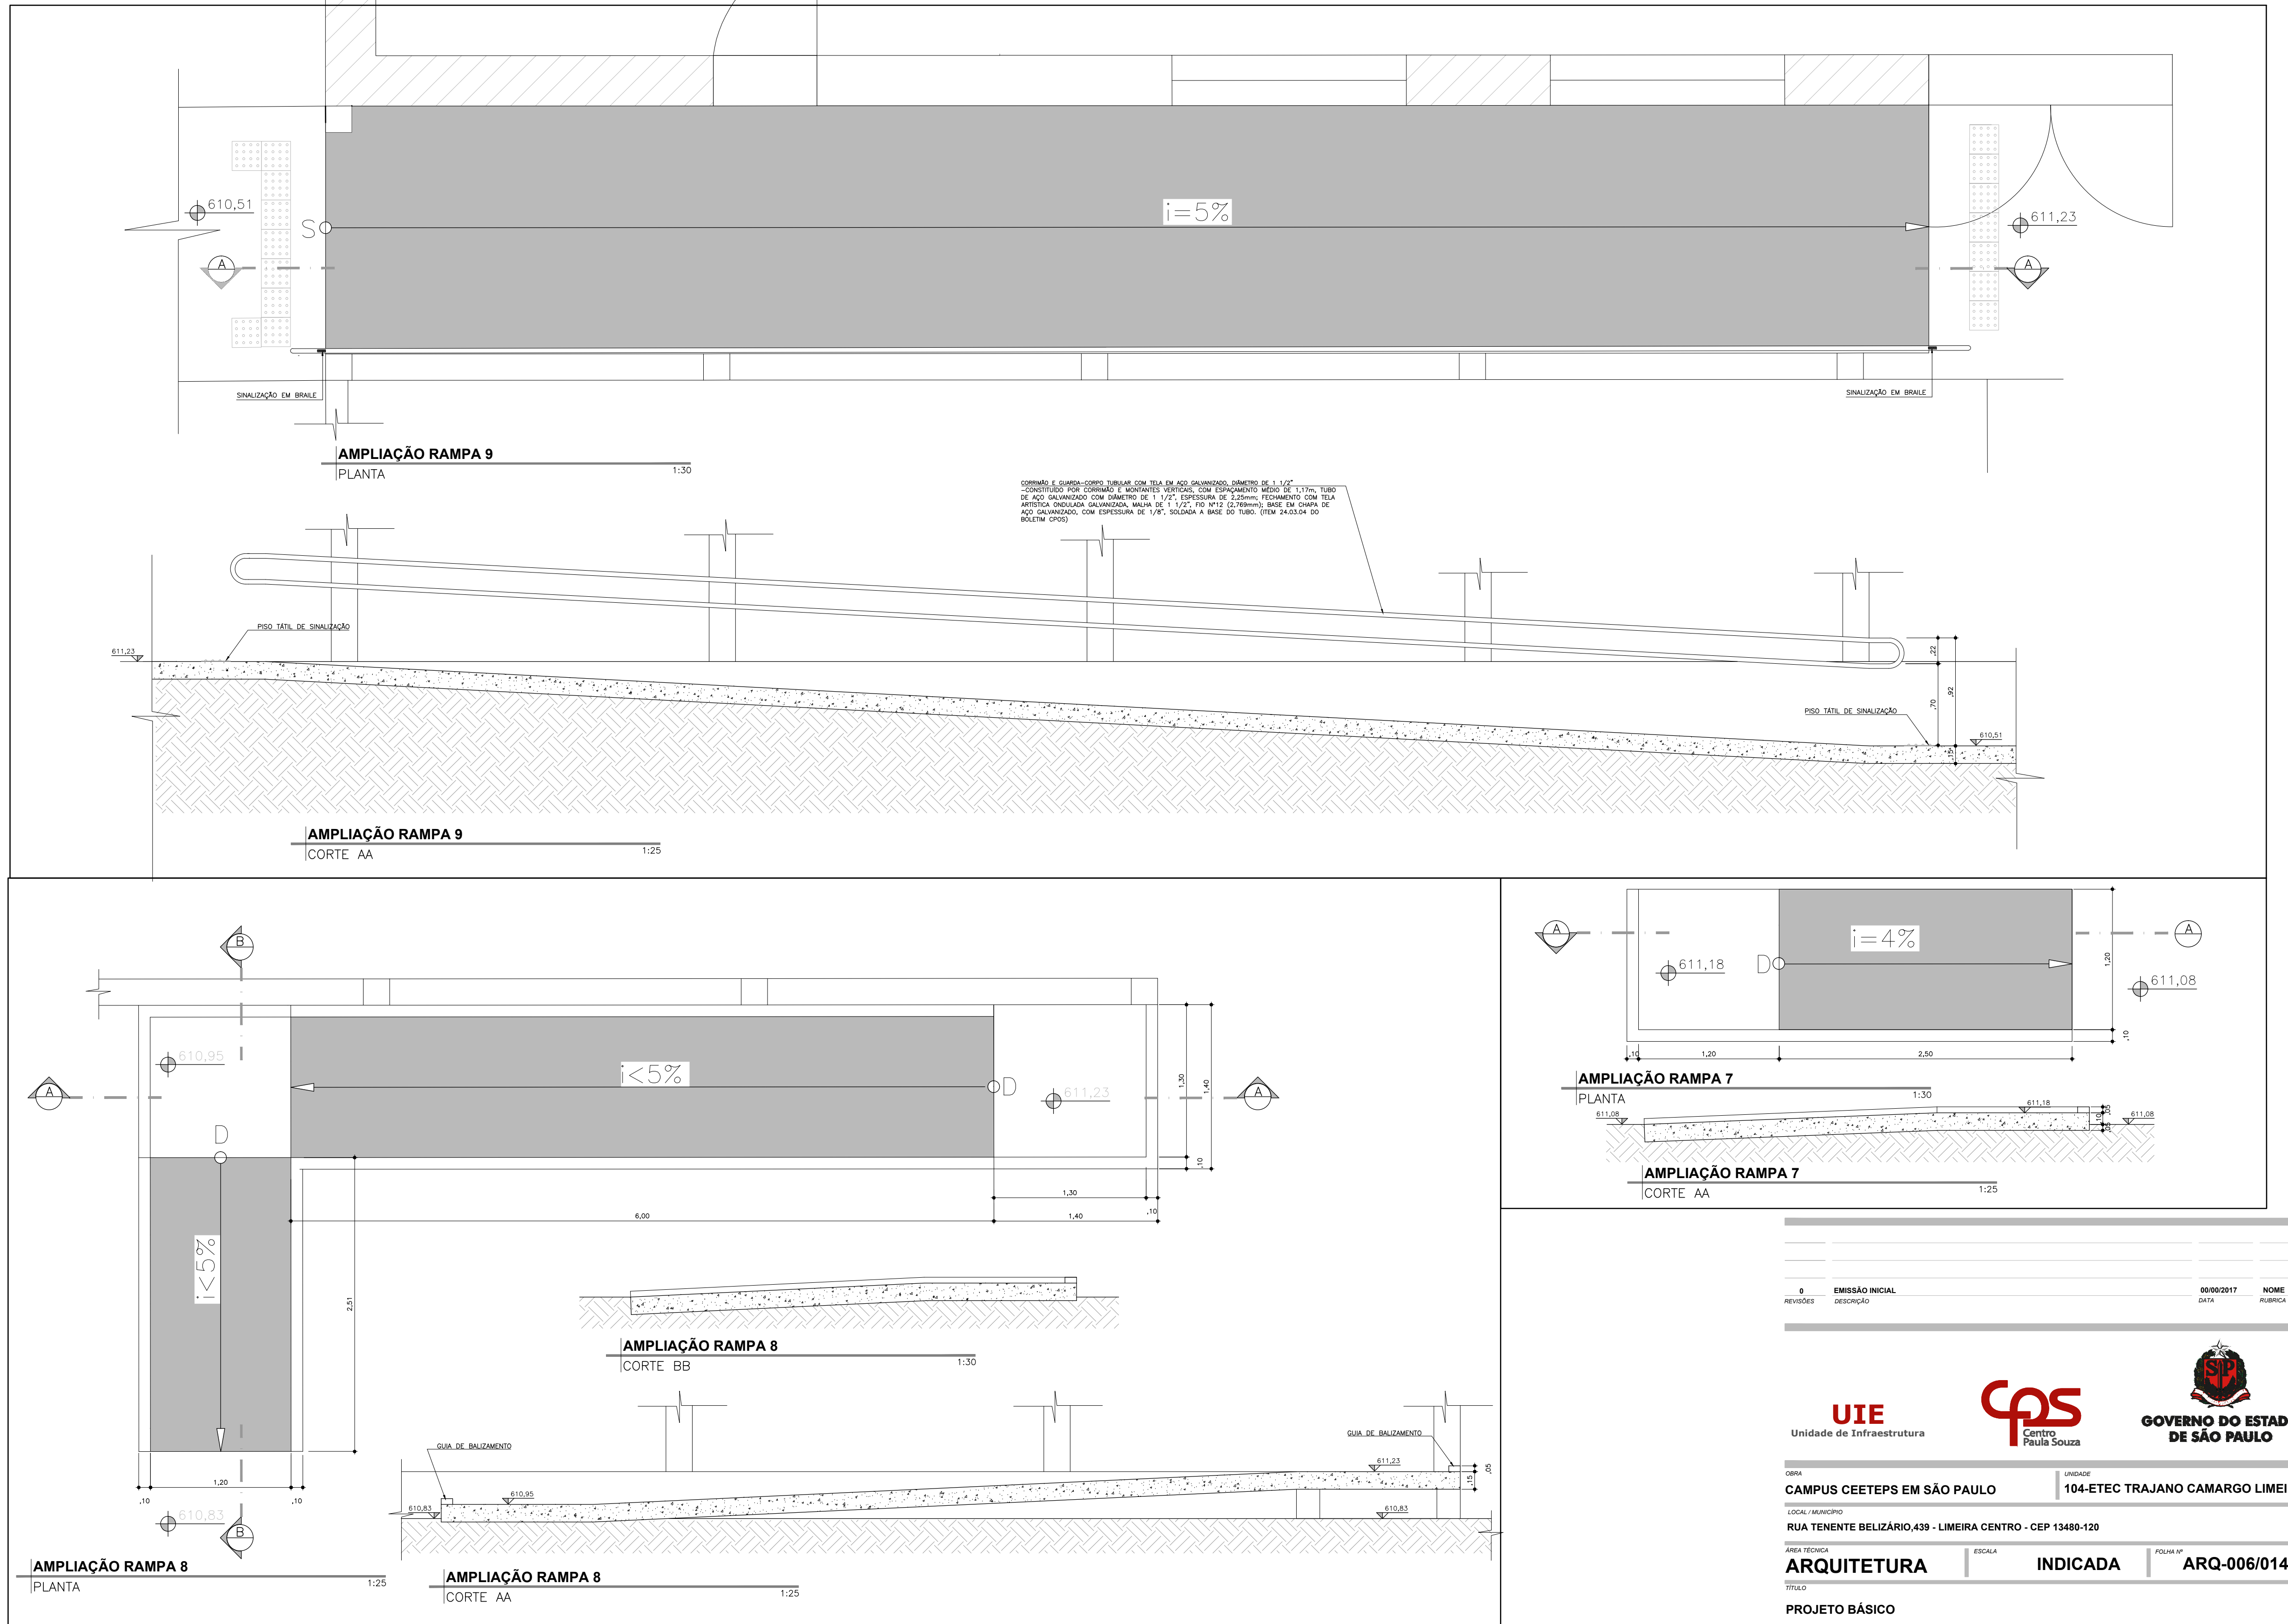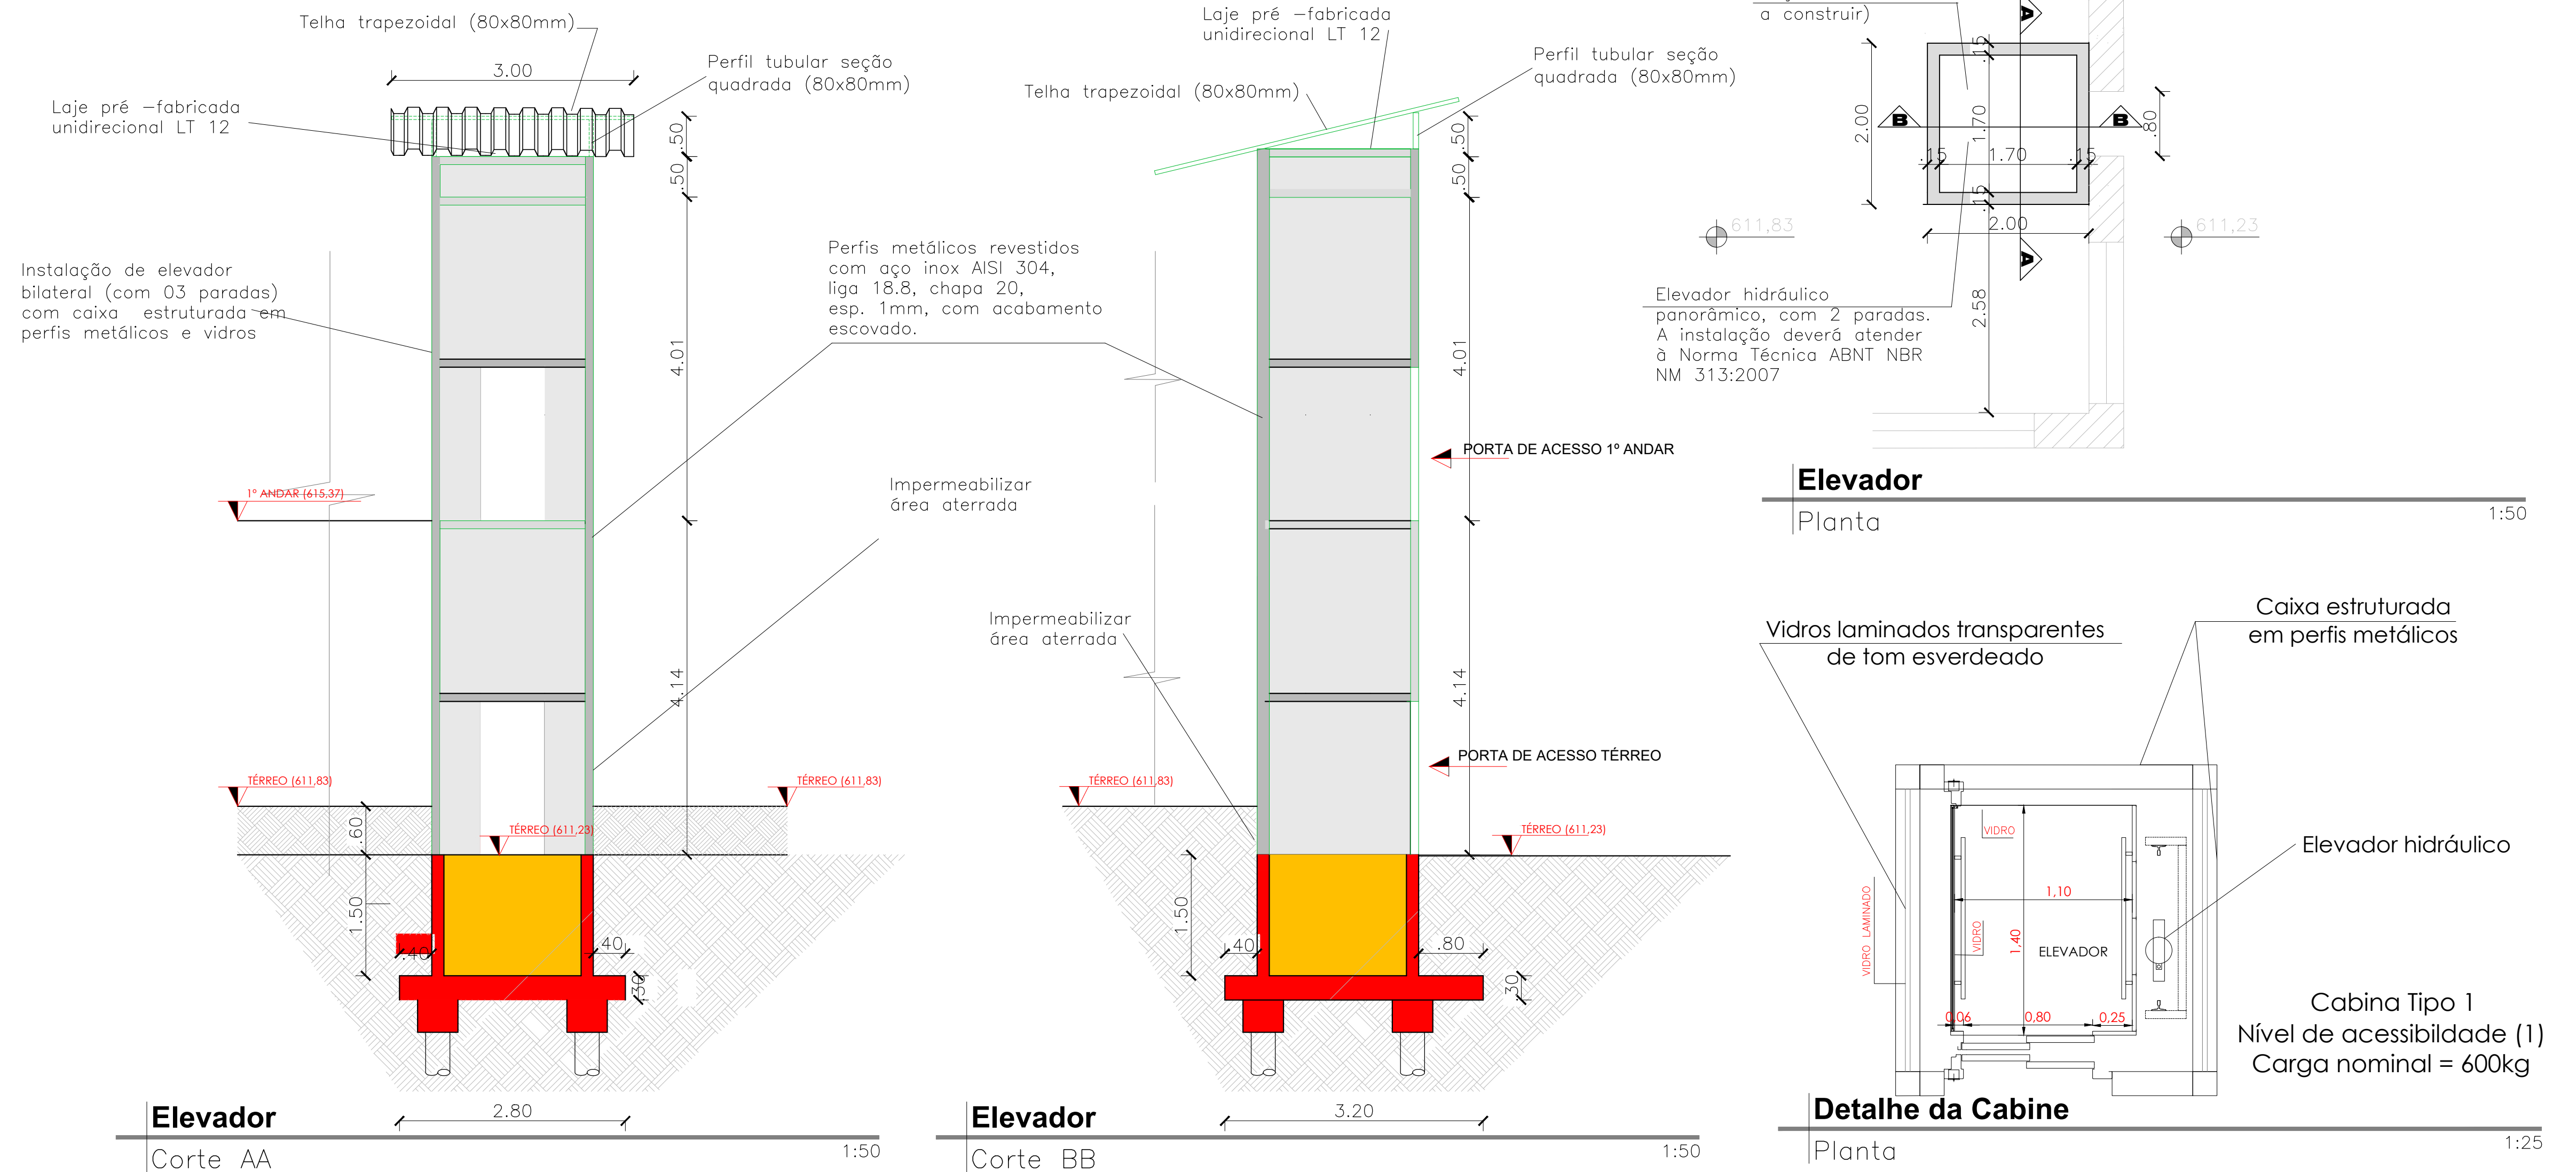

EMPRESA: UTE		UNIDADE: 104-ETEC TRAJANO CAMARGO LIMEIRA	
PROJETO: CAMPUS CEETEPS EM SÃO PAULO		PROJETO: 104-ETEC TRAJANO CAMARGO LIMEIRA	
RUA TENENTE BELIZÁRIO, 439 - LIMEIRA CENTRO - CEP 13480-120		RUA TENENTE BELIZÁRIO, 439 - LIMEIRA CENTRO - CEP 13480-120	
ARQUITETURA		INDICADA	
TÍTULO		ARQ-006/014	
PROJETO BÁSICO			
PLANTA DE IMPLANTAÇÃO 2º PAV (PROPOSTA) - ELEVADOR UNILATERAL COM 2 PARADAS - RAMPAS 7, 8 E 9			
1º E 2º PAVIMENTOS			
REFORMA E CONSTRUÇÃO PARA ADEQUAÇÃO DE ACESSIBILIDADE			
PROJETO: FIDELIS PRATES	PROJETO: FIDELIS PRATES	COORDENAÇÃO: UTE	PROJETO: FIDELIS PRATES
REVISÃO: 01	DATA: 07/07/2017	REVISÃO: 01	DATA: 07/07/2017
CONFERIR MEDIDAS NO LOCAL		CONFERIR MEDIDAS NO LOCAL	