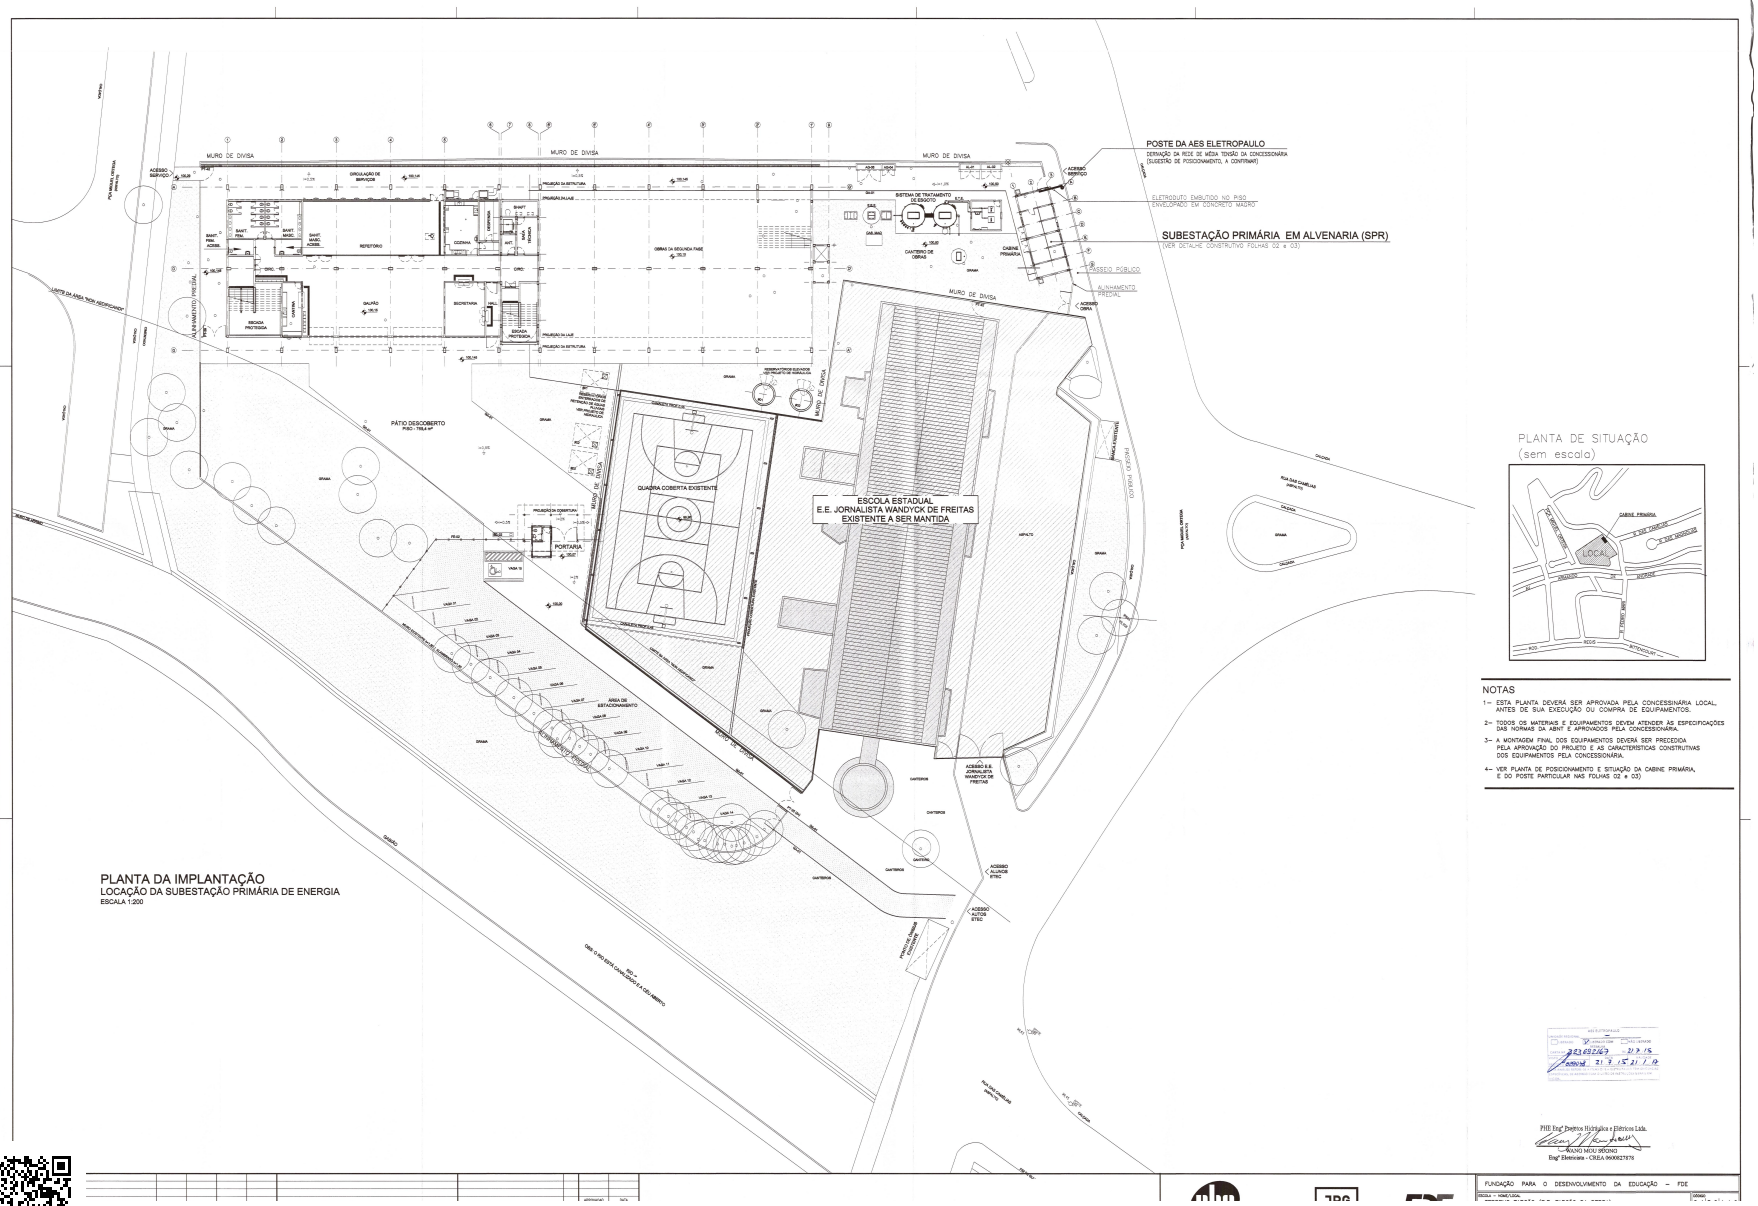
POSTE DA AES ELETROPAULO
DERIVAÇÃO DA REDE DE MÉDIA TENSÃO DA CONCESSIONÁRIA
(SUGESTÃO DE POSICIONAMENTO, A CONFIRMAR)
ELETRODUTO EMBUTIDO NO PISO
ENVELOPADO EM CONCRETO MAGRO
SUBESTAÇÃO PRIMÁRIA EM ALVENARIA (SPR)
(VER DETALHE CONSTRUTIVO FOLHAS 02 e 03)
PASSEIO PÚBLICO
ALINHAMENTO PREDIAL
ACESSO OBRA
MURO DE DIVISA
SISTEMA DE TRATAMENTO DE ESGOTO
CANTEIRO DE OBRAS
CABINE PRIMÁRIA
PROJEÇÃO DA ESTRUTURA
PROJEÇÃO DA LAJE
SANIT. FEM. ACESS.
SANIT. MASC.
SANIT. MASC. ACESS.
REFEITÓRIO
COZINHA
LAVANDERIA
ÁREA DE ESPERA
SANIT. FEM.
SANIT. MASC.
ÁREA DE ESPERA
OBRAS DA SEGUNDA FASE
DIRET.
GALPÃO
SECRETARIA
HALL
ESCADA PROTEGIDA
ESCADA ENCLAUSURADA
ALINHAMENTO PREDIAL
LIMITE DA ÁREA "NON AEDIFICANDI"
PÁTIO DESCOBERTO
PISO - TELA 4m²
QUADRA COBERTA EXISTENTE
ESCOLA ESTADUAL
E.E. JORNALISTA WANDYCK DE FREITAS
EXISTENTE A SER MANTIDA
PORTARIA
PROJEÇÃO DA COBERTURA
CANTEIRO PROVISÓRIO
ÁREA DE ESTACIONAMENTO
ACESSO E.E. JORNALISTA WANDYCK DE FREITAS
ACESSO ALUNOS ETEC
ACESSO AUTOS ETEC
RUA DAS CAMÉLIAS
