


AMPLIAÇÃO DA PORTARIA COBERTURA - EXECUTADA NA FASE 1




AMPLIAÇÃO DA PORTARIA - EXECUTADA NA FASE 1

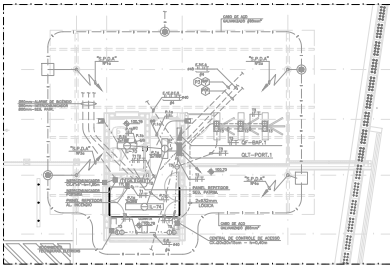


NOTAS : CENTRAL DE ALARME DE INCENDIO


- 1 - A CENTRAL DE ALARME DE INCENDIO DEVE SER INSTALADA EM LOCAL PROTEGIDO E COM ACESSO LIVRE PARA O EQUIPE DE MANUTENÇÃO.
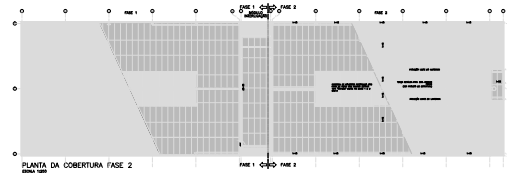


PLANTA DA COBERTURA FASE 2

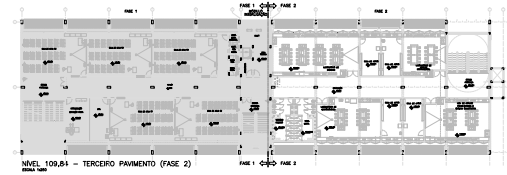


NÍVEL_109,81 - TERCEIRO PAVIMENTO (FASE 2)

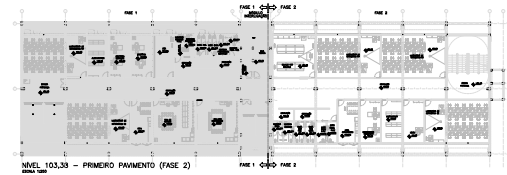


NÍVEL_103,33 - PRIMEIRO PAVIMENTO (FASE 2)

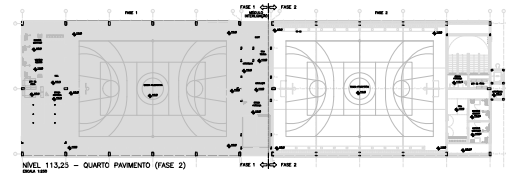

NÍVEL_113,23 - QUARTO PAVIMENTO (FASE 2)

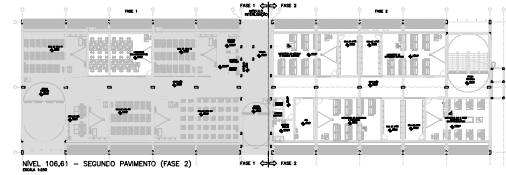

NÍVEL_106,61 - SEGUNDO PAVIMENTO (FASE 2)

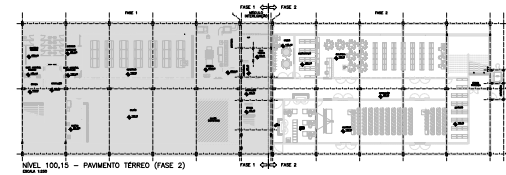


FASE 01 FASE 02




--	--	--	--	--	--	--	--	--	--

ENGENHARIA DE PROJETOS, HOMOLOGAÇÃO E LICENCIAMENTO





CEETEPSCAP2022249139A

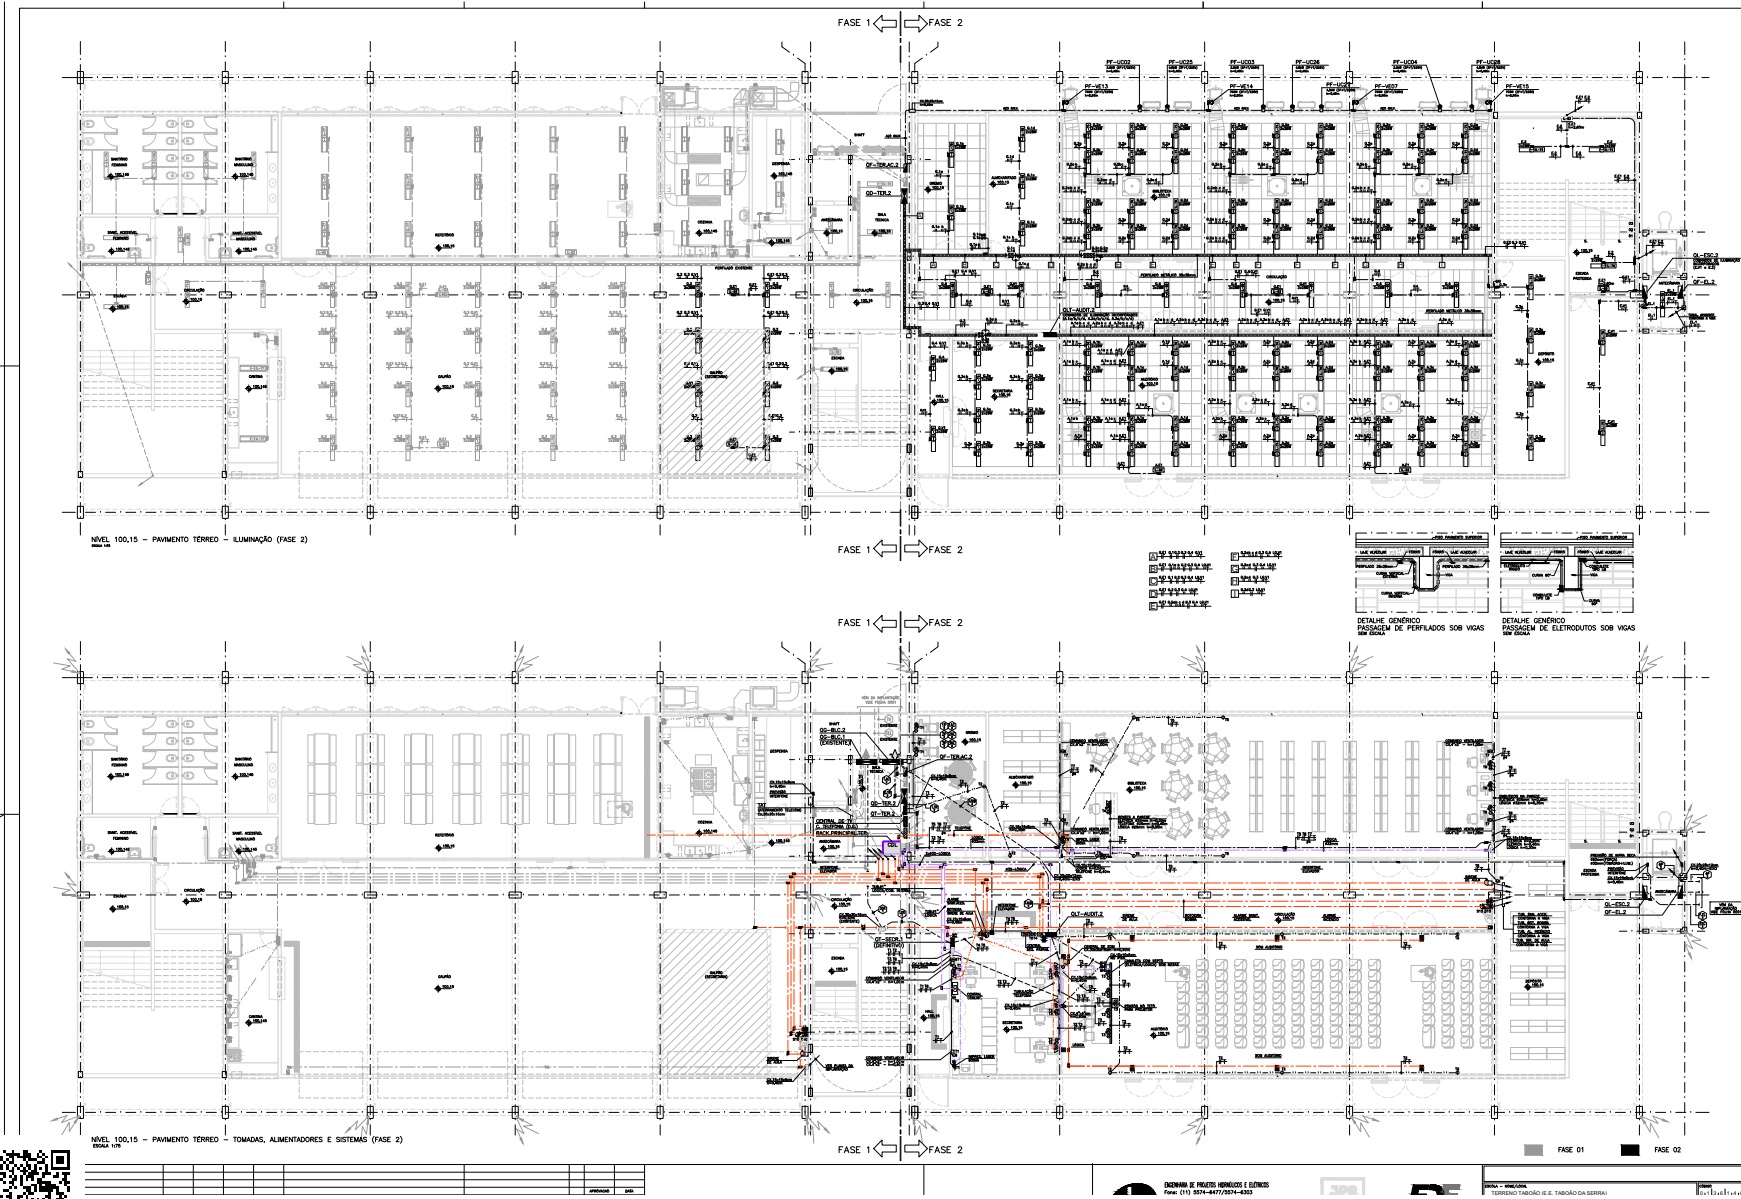

CEETEPSCAP2022249139A

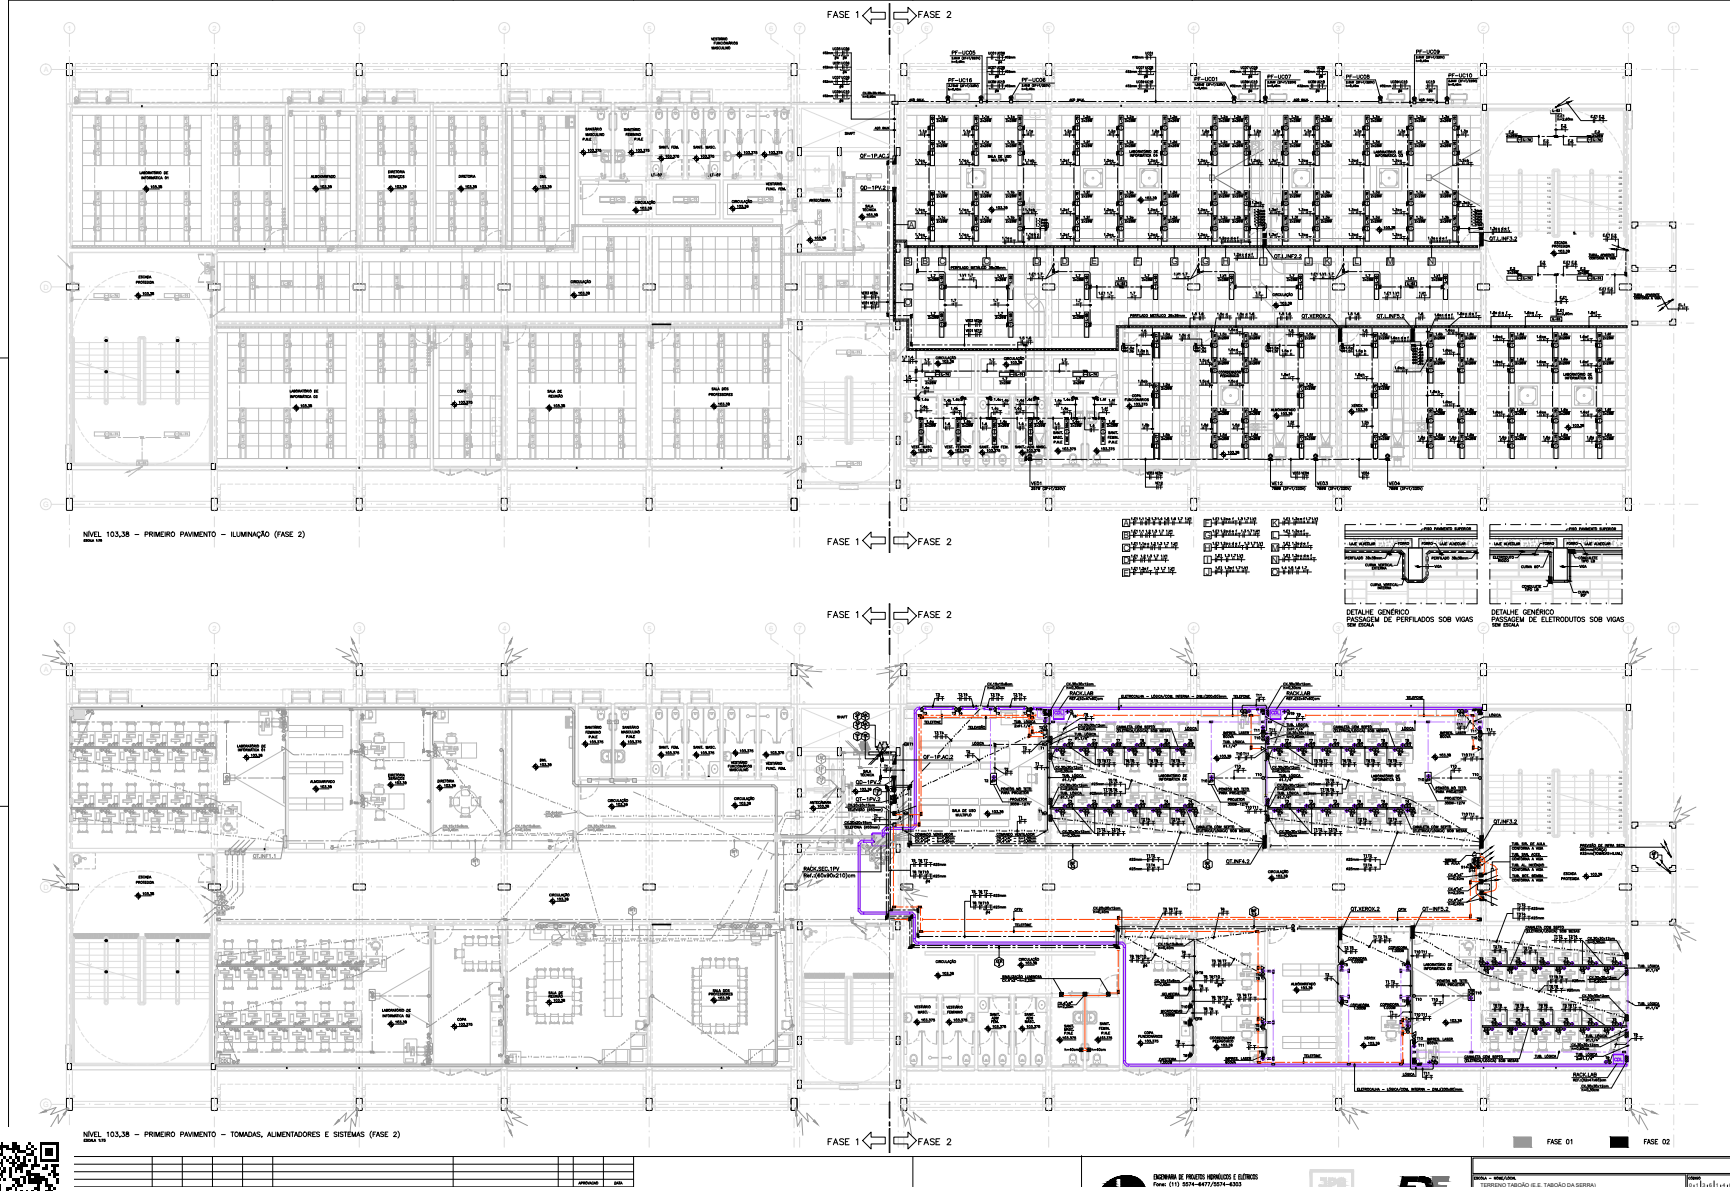

NÍVEL 103.38 - PRIMEIRO PAVIMENTO - ILUMINAÇÃO (FASE 2)


NÍVEL 103.38 - PRIMEIRO PAVIMENTO - TOMADAS, ALIMENTADORES E SISTEMAS (FASE 2)



Autenticado com senha por SONIA ATSUKO GOTO SUGAHARA - Coordenador de Projeto / UIE/DE/DP - 13/06/2022 às 15:03:20.
Documento Nº: 44358943-7525 - consulta à autenticidade em <https://www.documentos.spsempapel.sp.gov.br/sigaex/public/app/autenticar?n=44358943-7525>



CEETPSCAP2022249139A

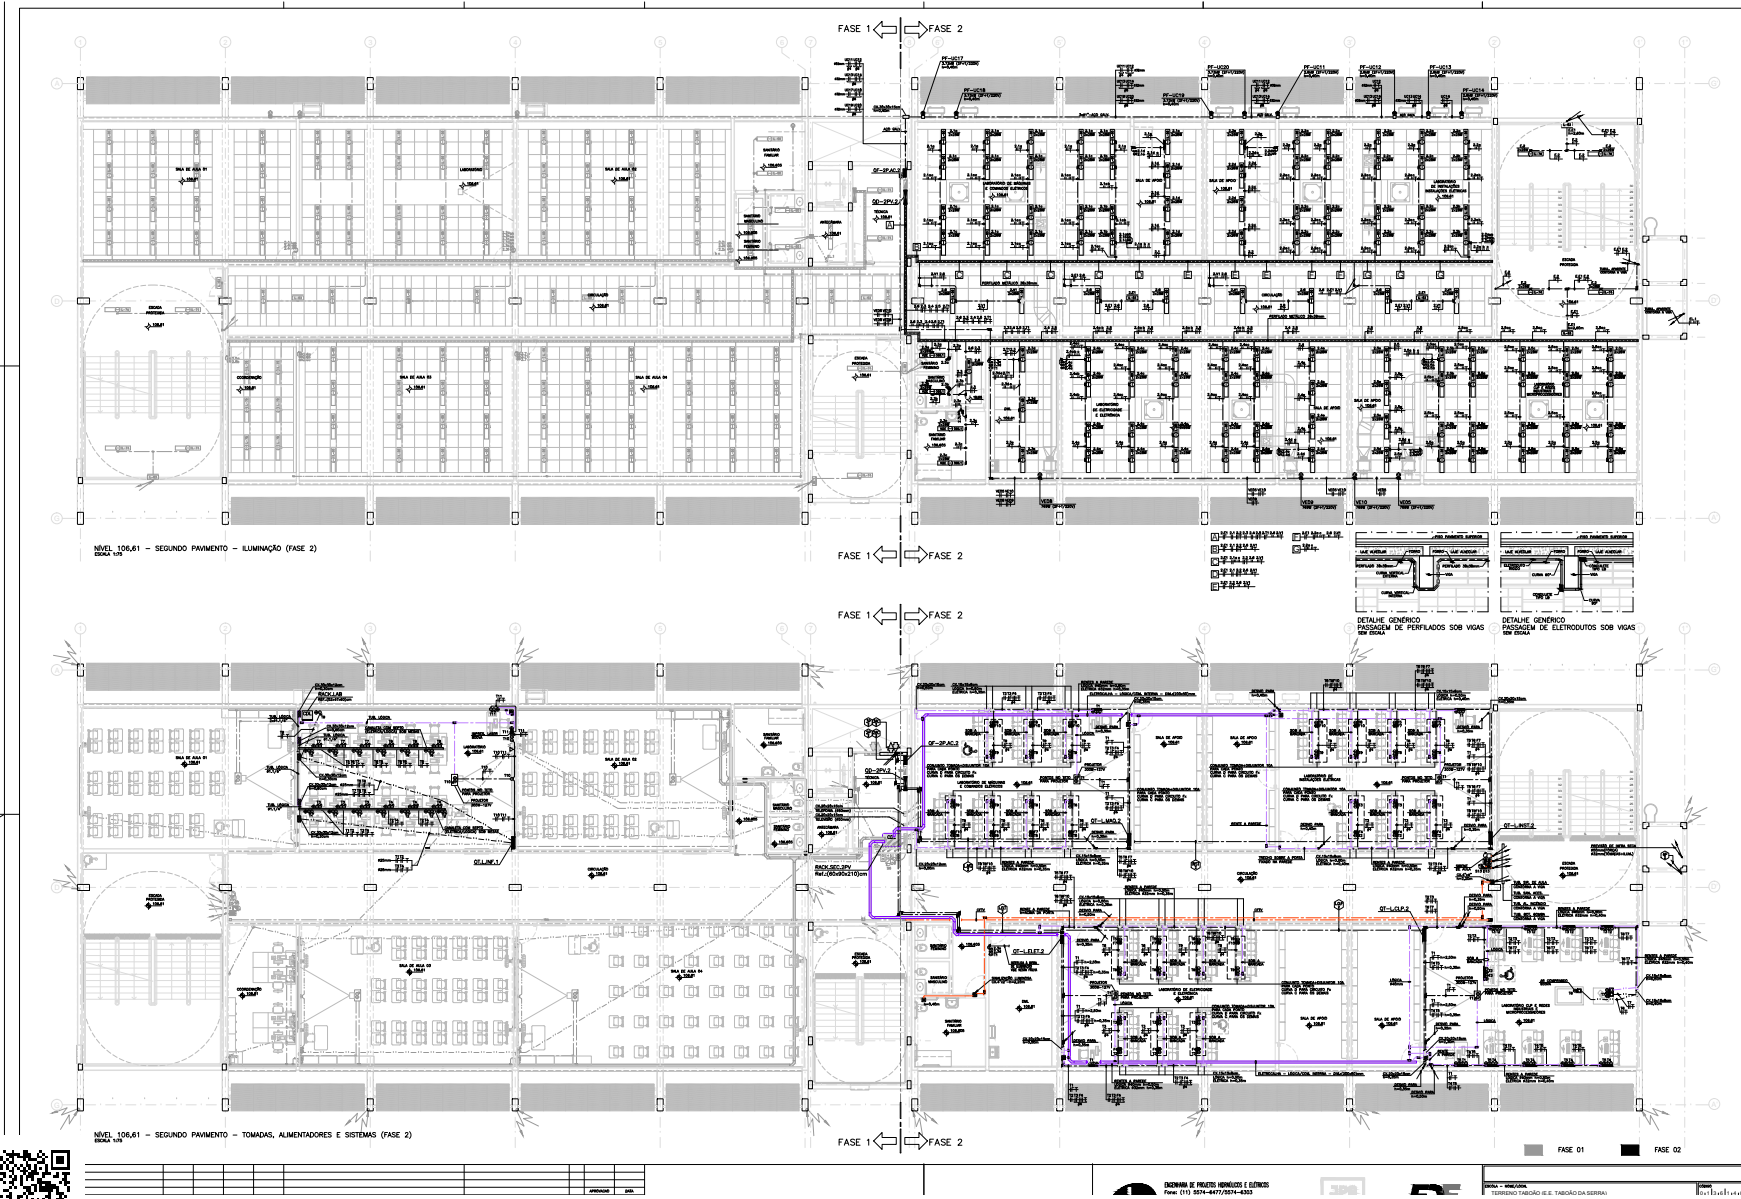







CEETPSCAP2022249139A

