






CEETEPSCAP2022249411A



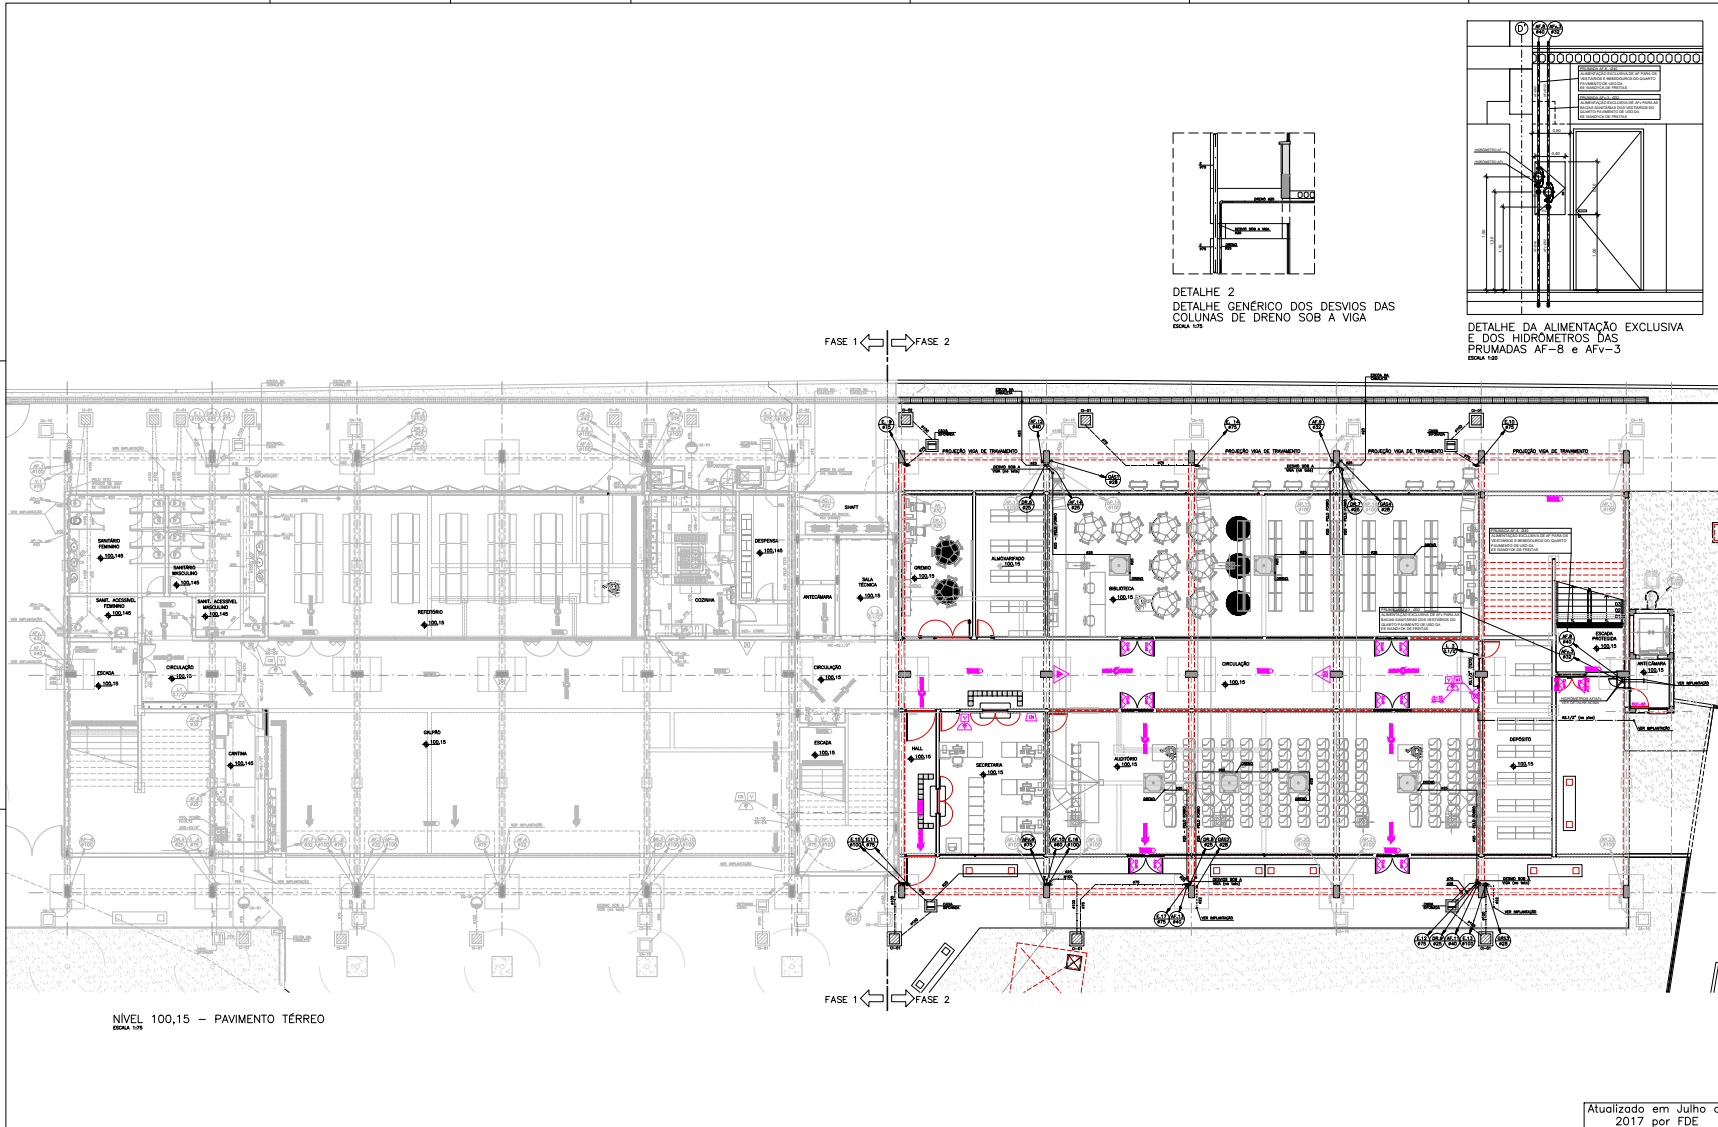


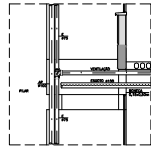

DETALHE 1
 DETALHE GÊNÉRICO DOS DESVIOS DAS
 COLUNAS DE ESGOTO E VENTILAÇÃO NO
 ESCALA 1:10

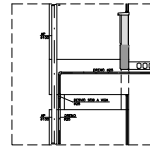

DETALHE 2
 DETALHE GÊNÉRICO DOS DESVIOS DAS
 COLUNAS DE DRENO SOB A VIGA

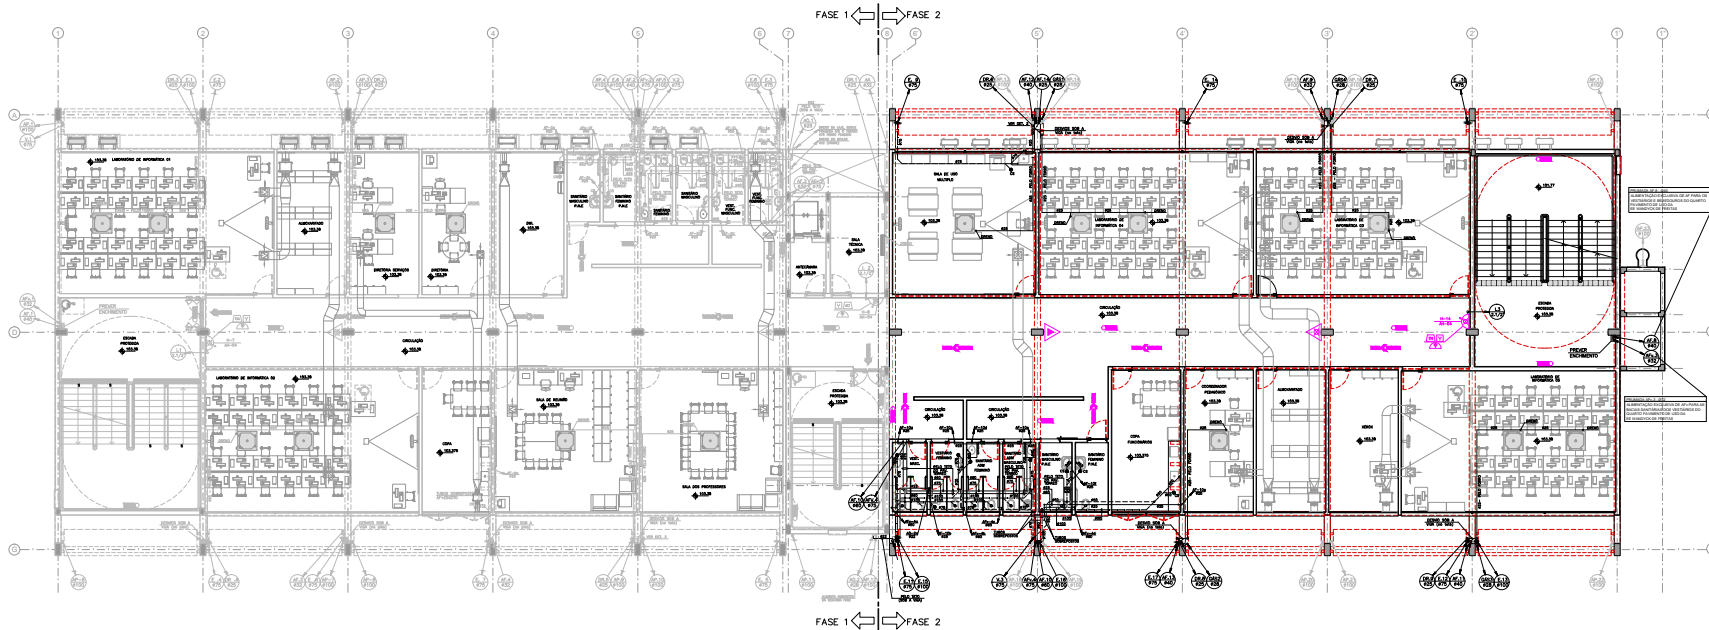

NIVEL 103,38 - PRIMEIRO PAVIMENTO
 ESCALA 1:10

Atualizada em Julho de
 2017 por FDE

FASE 1 FASE 2



1	PROJETO DE ARQUITETURA	PROJETO DE ARQUITETURA
2	PROJETO DE ARQUITETURA	PROJETO DE ARQUITETURA
ENGENHARIA DE PROJETOS HIDRÁULICOS E SANEAMENTO
 Fone: (11) 5074-4172/5074-4303





TERMO DE RESPONSABILIDADE TÉCNICA
 TERMO DE RESPONSABILIDADE TÉCNICA

1:11(1) 1:11(1)




CEETEPSCAP2022249411A

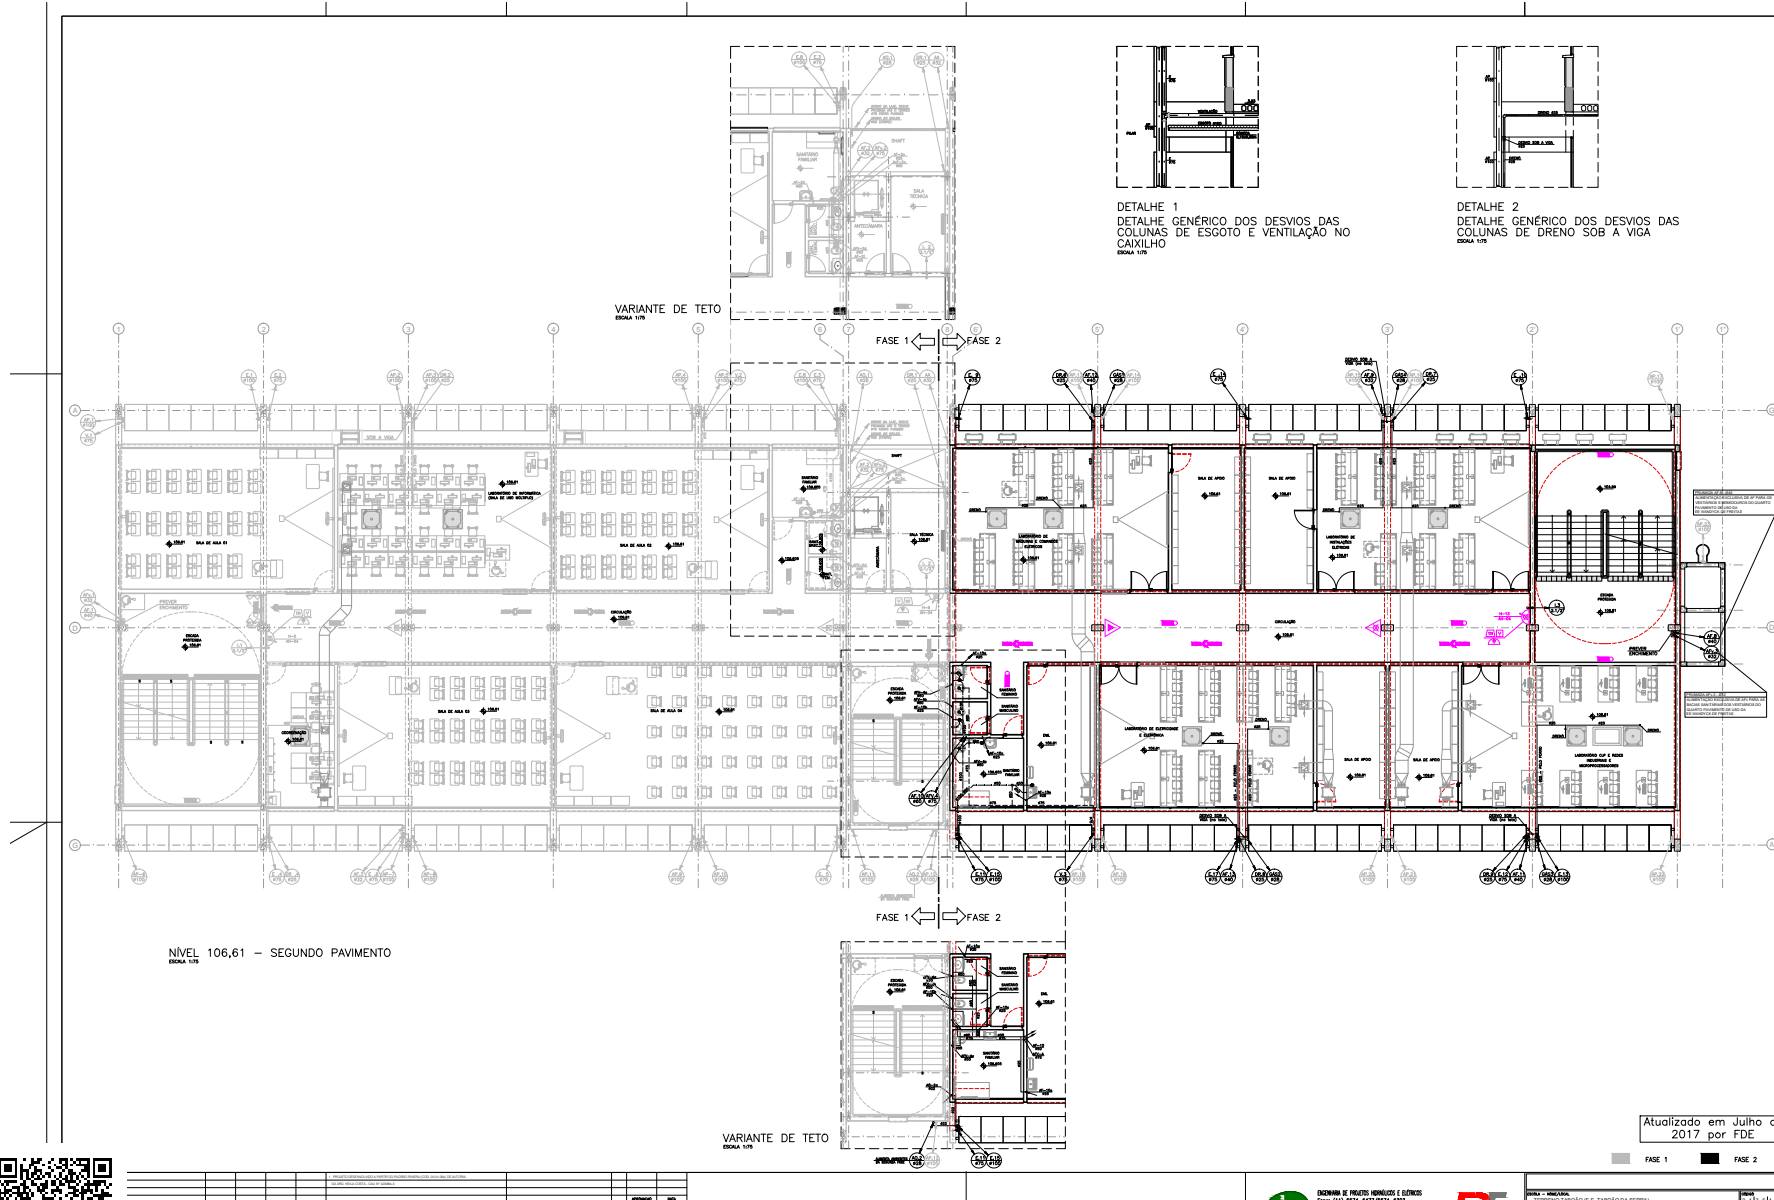

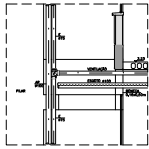

DETALHE 1
DETALHE GÊNÉRICO DOS DESVIOS DAS
COLUNAS DE ESGOTO E VENTILAÇÃO NO
CAIXILHO

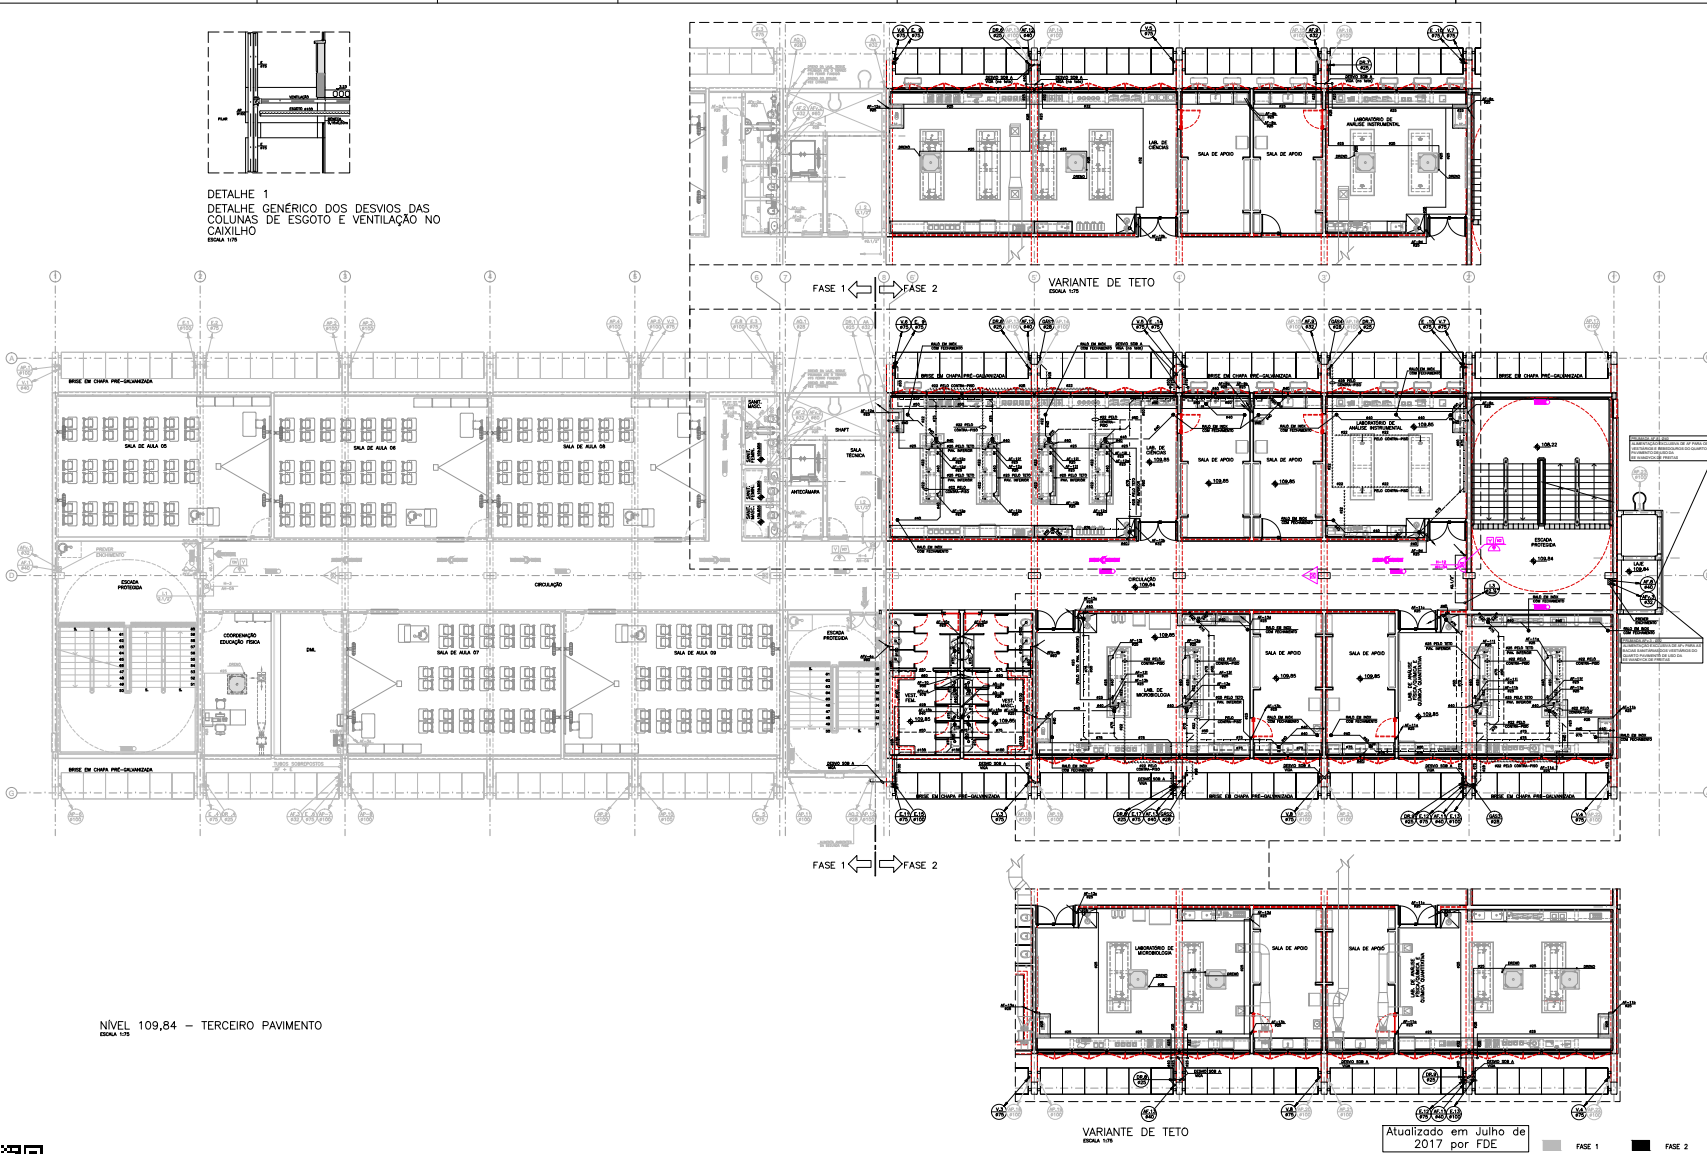

NÍVEL 109,84 – TERCEIRO PAVIMENTO
ESCALA L75


VARIANTE DE TETO

Atualizado em Julho de
2017 por FDE


FASE 1 FASE 2




CEETPSCAP2022249411A

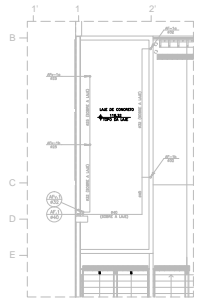


NÍVEL 16,17 – LAJE DOS VESTIÁRIOS
ESCALA 1/25

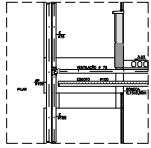


DETALHE 1
DETALHE GENÉRICO DOS DESVIOS DAS COLUNAS DE ESGOTO E VENTILAÇÃO NO CAIXILHO
ESCALA 1/25

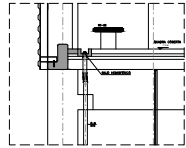


DETALHE 2
DETALHE GENÉRICO DA DESCIDA DOS RALOS DA QUADRA
ESCALA 1/25

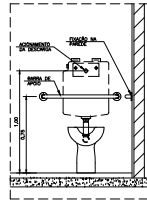

CAIXA DE DESCARGA MONTANA 9000
R# 0204

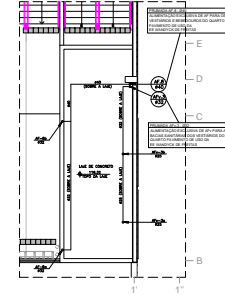

NÍVEL 16,17 – LAJE DOS VESTIÁRIOS
ESCALA 1/25

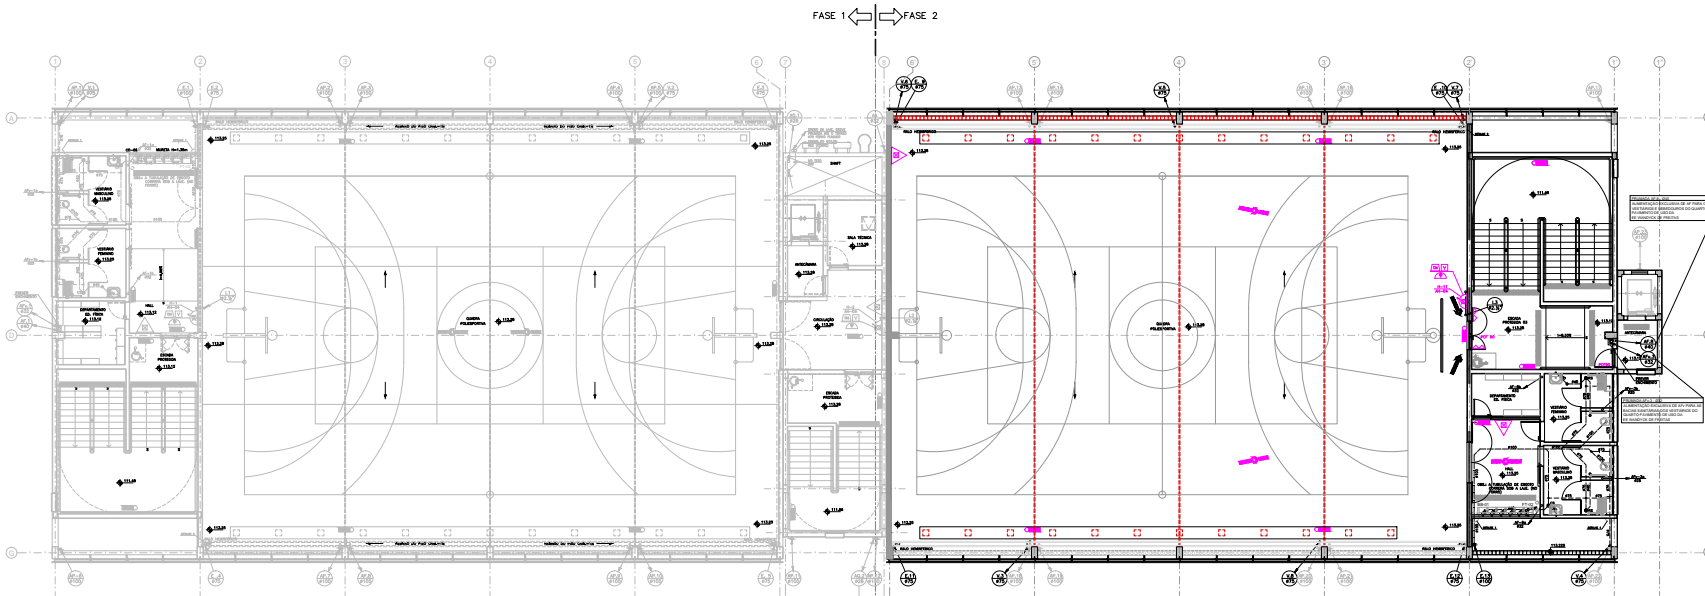


NÍVEL 113,25 – QUARTO PAVIMENTO
ESCALA 1/25

FASE 1 ← → FASE 2

Atualizado em Julho de 2017 por FDE

FASE 1 FASE 2

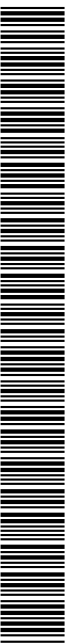

CEETEPSCAP2022249411A

