




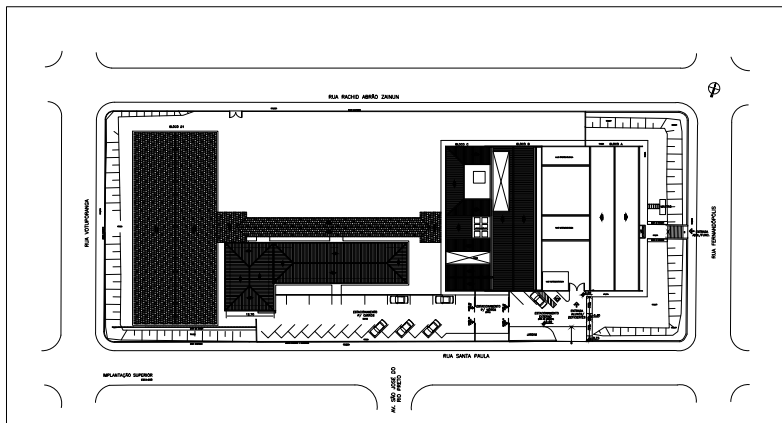

R. FERNANDÓPOLIS, 300 - JARDIM BERNARDO - SÃO JOSÉ DO RIO PRETO - SP			
ARQUITETURA	INDICADA	ARQ-003/008	
SALA DE AULA E AUDITÓRIO			
IMPLANTAÇÃO			
COORDENADOR DO PROJETO			

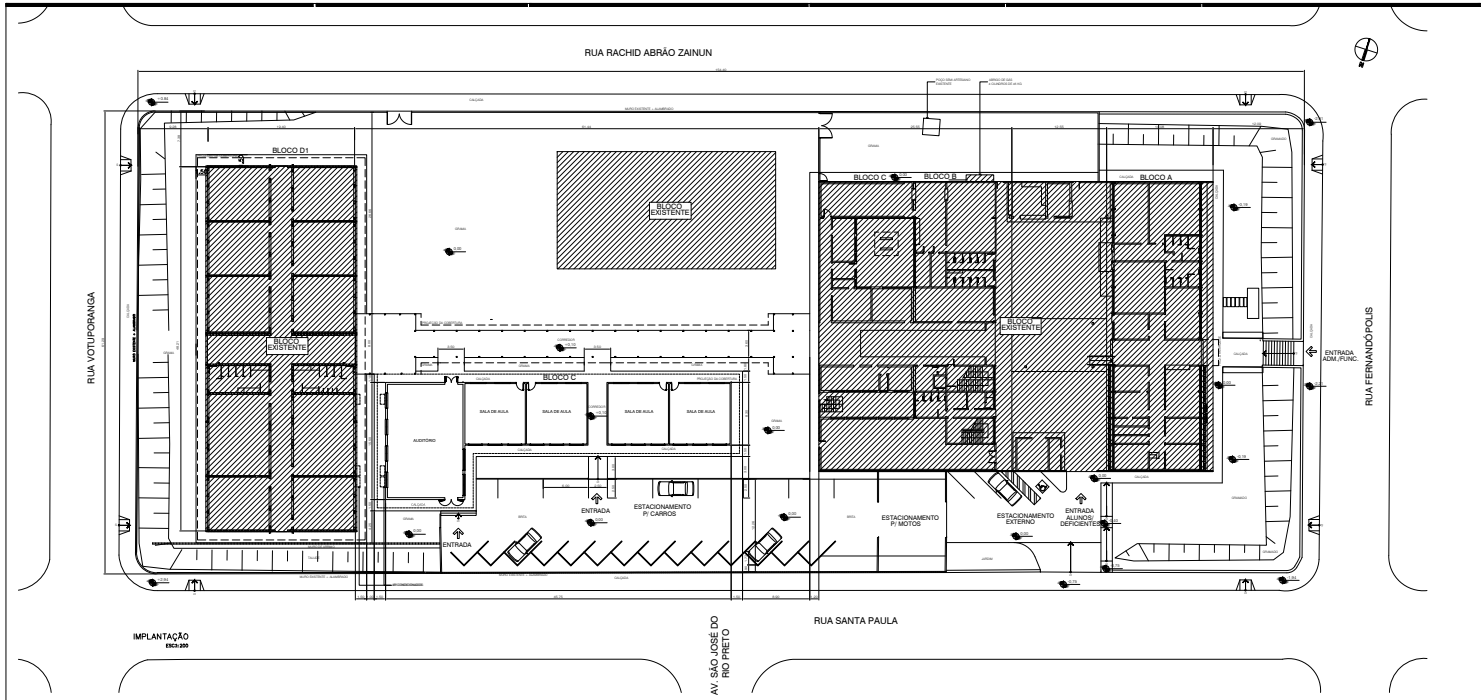

CEETEPSCAP202179031A

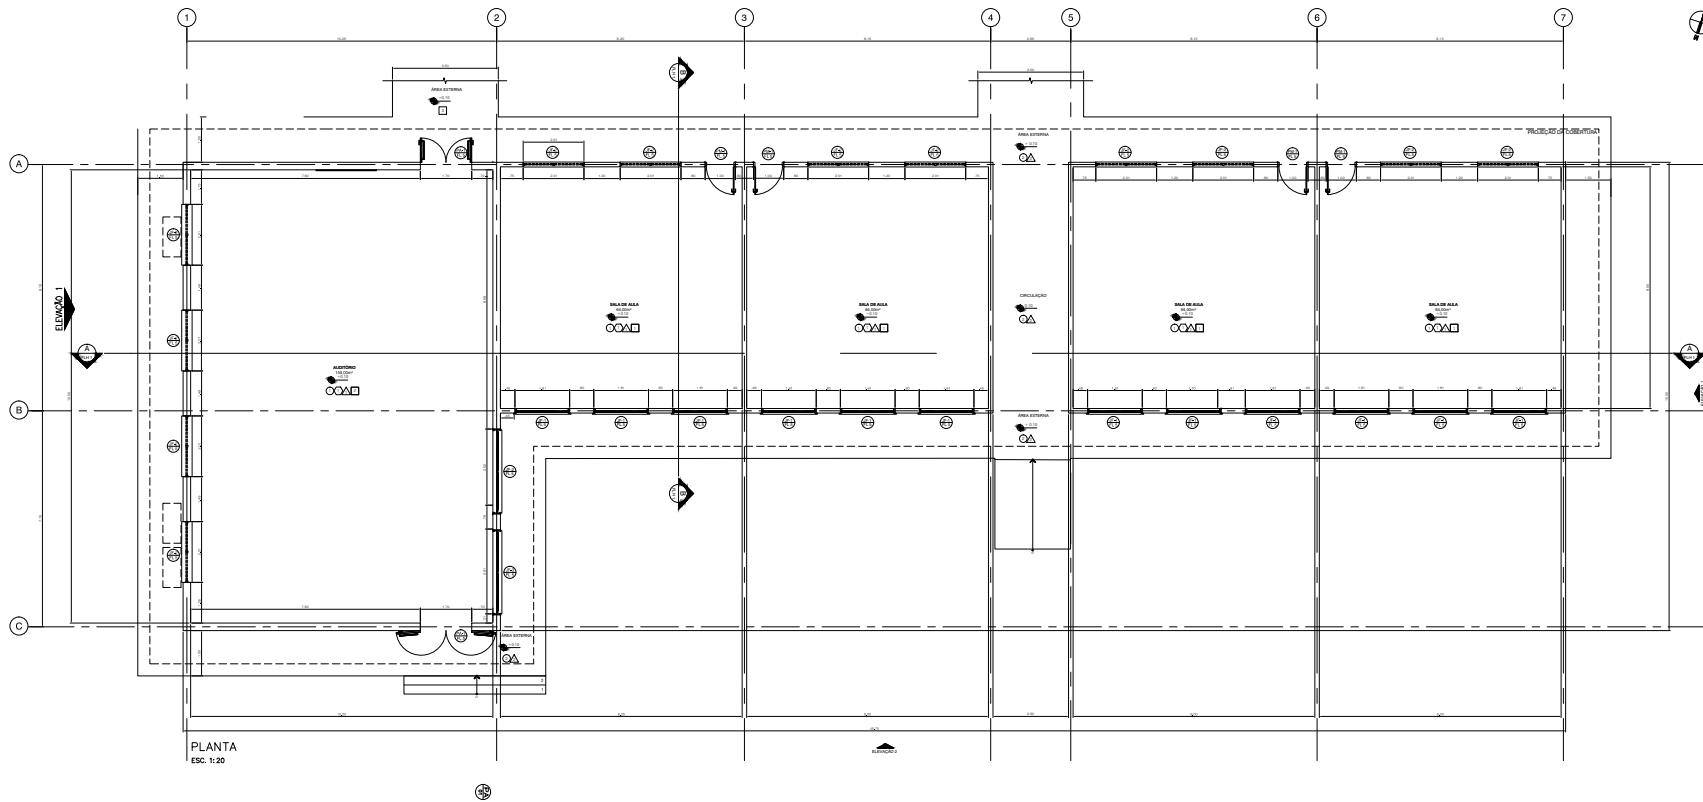


PLANTA
ESC. 1:20






CAMPUS CESTEP/SAO JOSE DO RIO PRETO	
ARQUITETURA	
INDICADA	ARQ-000006
SALAS DE ALA E AUDITORIO	
PLANTA	
COORDENADOR DO PROJETO	







CEETEPSCAP202179031A

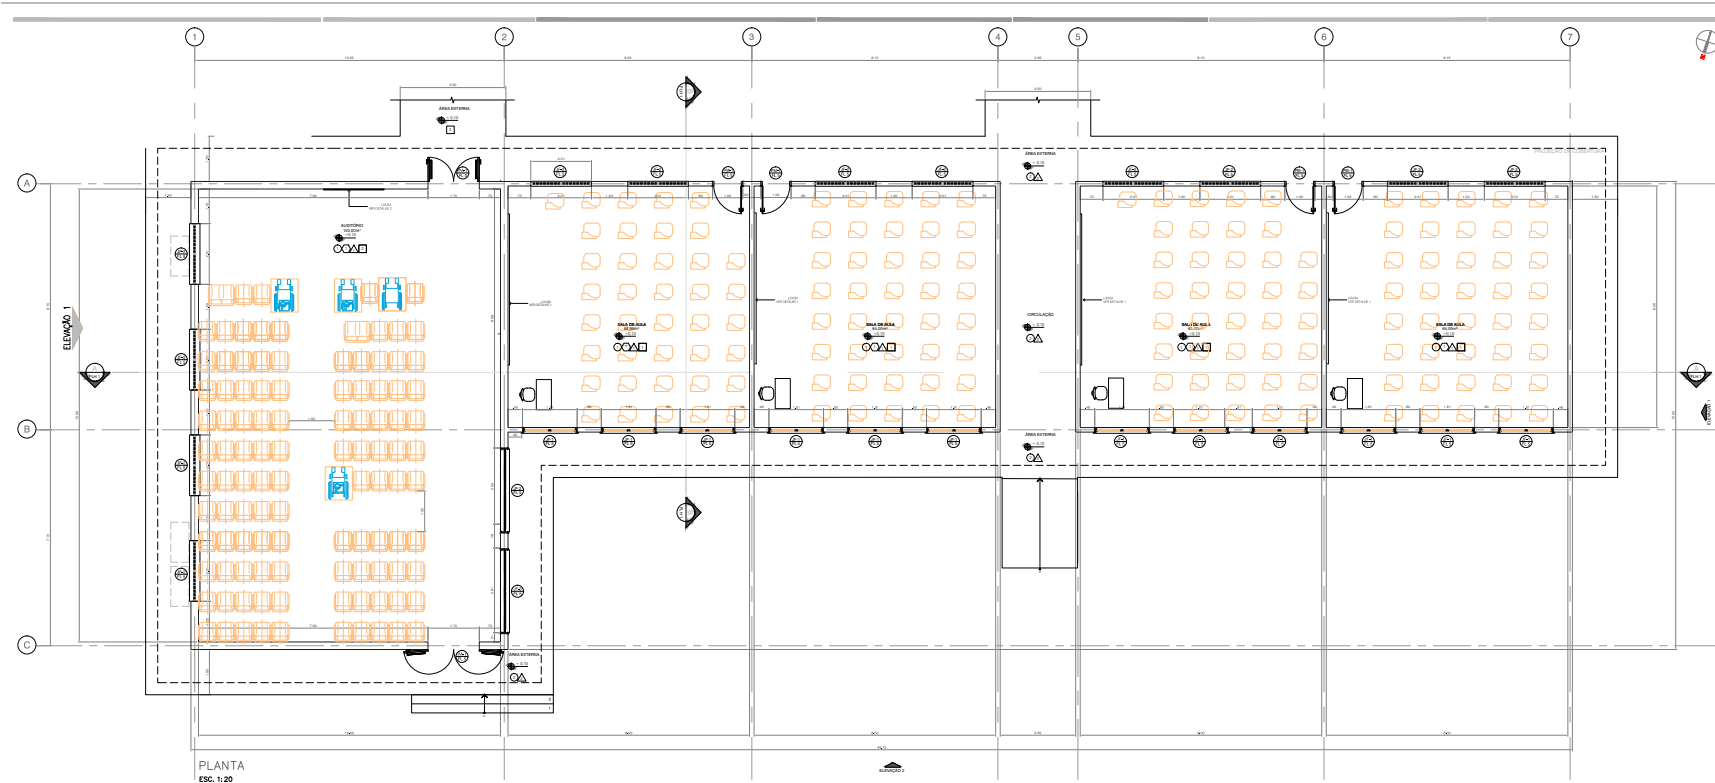


PLANTA
ESC. 1:20

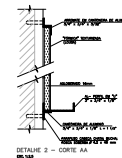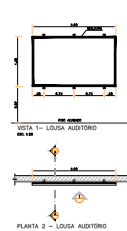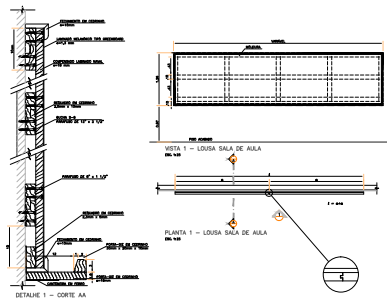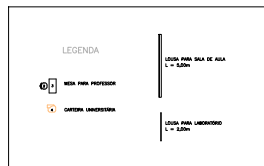


CAMPUS CEETEPS SÃO JOSÉ DO RIO PRETO	
ARQUITETURA	INDICADA
SALAS DE AULA E AUDITÓRIO	ARQ-003/006

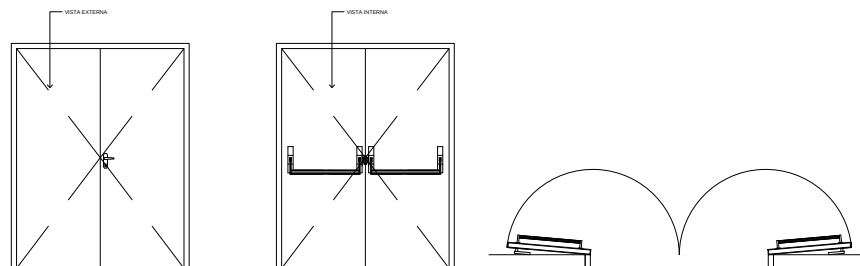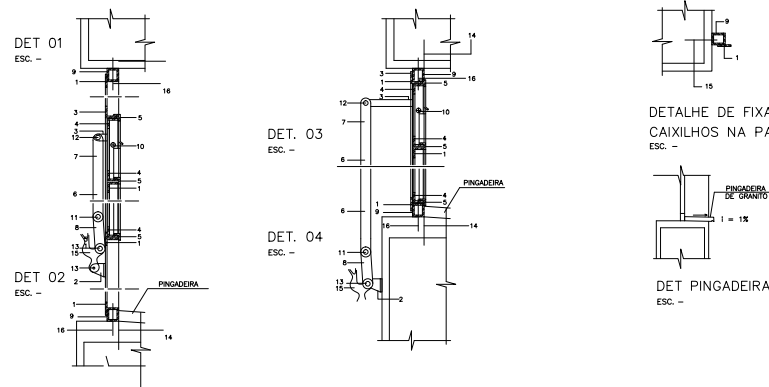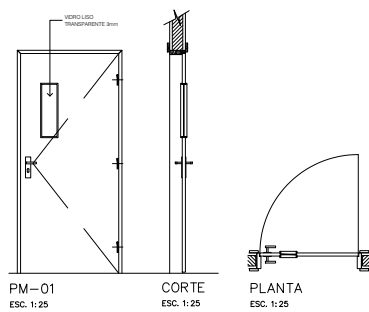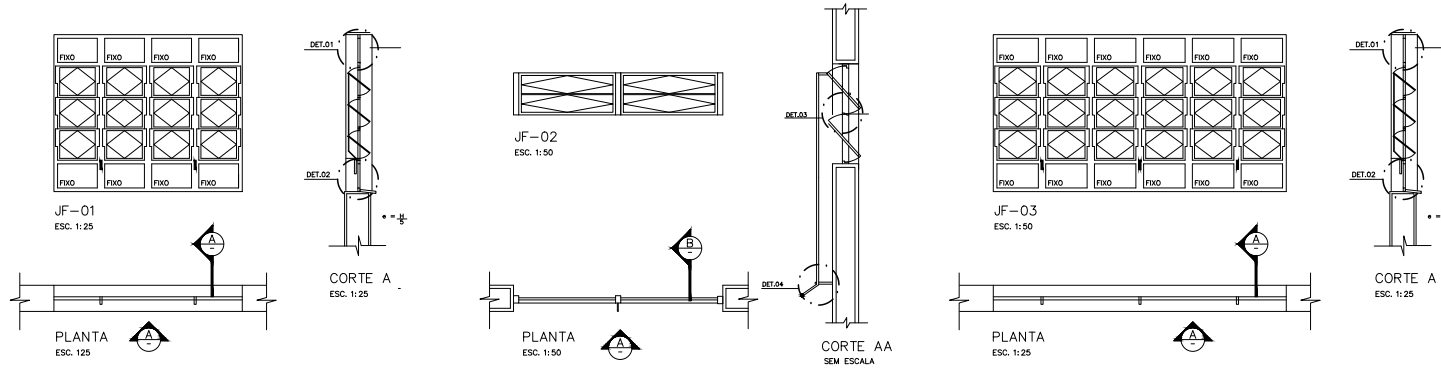


UIE		CPS	
ARQUITETURA	INDICADA	ARQ-004006	
SALA DE AULA E AUDITÓRIO			
CONCEITO			
COORDENADOR			

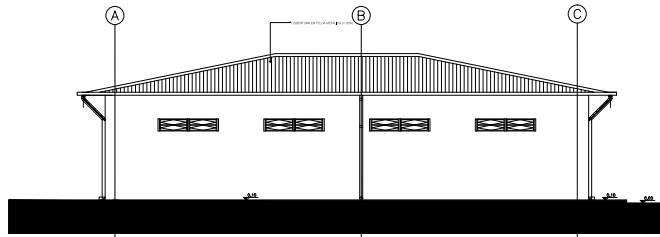


ELEVAÇÃO 1
ESC: 1:50

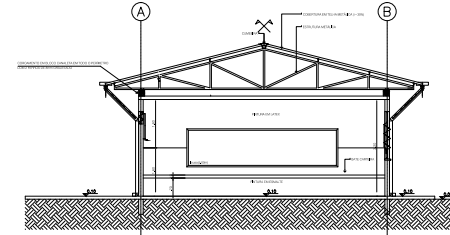

CORTE BB
ESC: 1:50

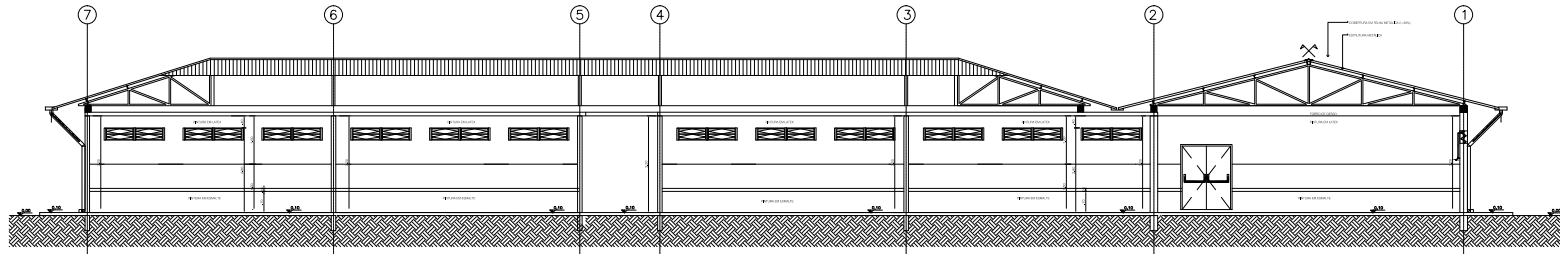


CORTE AA
ESC: 1:50

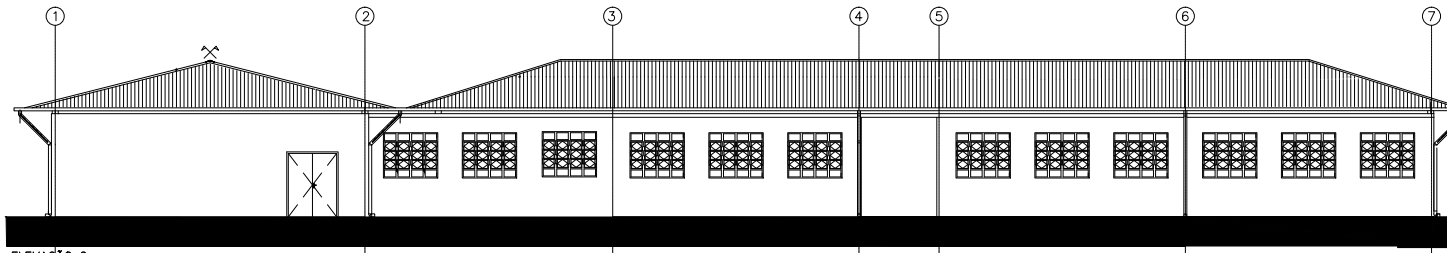

ELEVAÇÃO 2
ESC: 1:50

CAMPUS CESTES SÃO JOSÉ - COT - PAVILÃO SÃO JOSÉ DO RIO PRETO	
ARQUITETURA	INDICADA
SAÍDA DE ALUA E AUDITÓRIO	ARQ-005/006
COORDENADOR: KAMILA IOCE SILVA PORTO ELABORADOR: KAMILA IOCE SILVA PORTO DATA: 31/08/2021	

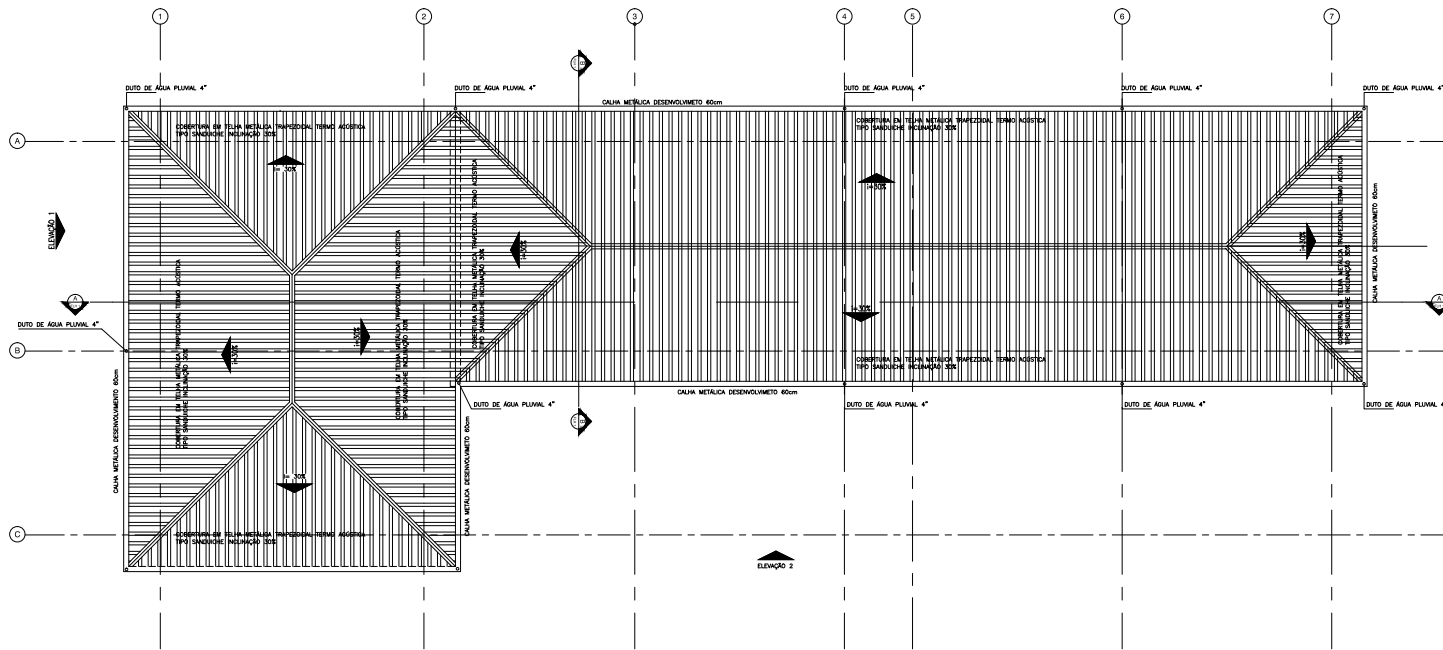

PLANTA DE COBERTURA
ESC. 1:75


