
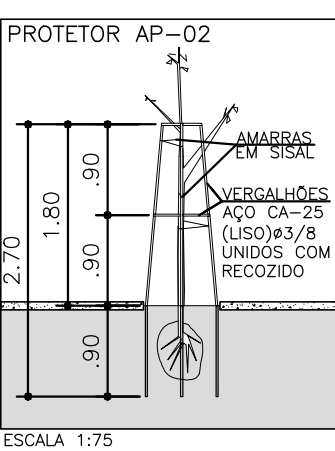


IMPLANTAÇÃO
ESCALA 1:250

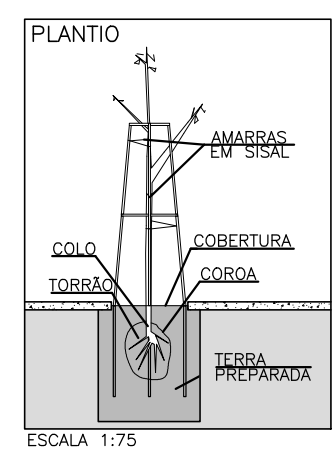

- PREPARO DA COVA PARA PLANTIO/ INSUMOS
- TERRA FÉRTIL, LOCAL OU FORNECIDA/40% DO VOLUME
- SEQUÊNCIA DE PLANTIO
1. PREPARAR A TERRA NO MÍNIMO 20 DIAS ANTES DO PLANTIO.
 2. TESTAR A DRENAGEM NATURAL, PREENCHENDO A COVA COM ÁGUA, CASO PRESTA DEFICIENTE FAZER BURACOS NO FUNDO DA COVA E PREENCHER COM BRITA.
 3. RETIRAR A EMBALAGEM DA MUDA SEM DESFAZER O TORRÃO.
 4. DEVOLVER O TORRÃO COM A TERRA PREPARADA, MANTENDO O COLO DA MUDA NO NÍVEL DO TERRENO.
 5. COLOCAR AP - 02 SEM ATINGIR O TORRÃO, UNINDO AS MÃOS COM REZOZICO.
 6. PREPARAR A BASE DA COVA, REGAR ABUNDANTEMENTE.
 7. FURAR COM FERRO ATE O FUNDO DA COVA PARA SAIR O AR E PERMITIR A ÁGUA REPERIR MAIS VEZES.
 8. COMPLETAR A REGA.
 9. COLOCAR COBERTURA VEGETAL MORTA (FOLHAS SECA, PALHA DE ARROZ, ETC.).

TABELA DE PLANTIO			
TIPO DE VEGETAÇÃO	ALTURA DA MUDA	COVA OU CAVOUCAÇÃO	PREPARO DA COVA PARA PLANTIO/ INSUMOS
ÁRVORES ORNAMENTAIS	1,50 a 2,00m	80x80x80cm	- TERRA FÉRTIL, LOCAL OU FORNECIDA/40% DO VOLUME - 50 LITROS DE ADUBO ORGÂNICO CURTIDO - 0,8 KG DE CALCÁRIO DOLOMÍTICO - 0,8 KG DE ADUBO QUÍMICO NPK, FÓRMULA BASE (10-10-10) - 0,8 KG DE FOSFATO DE ROCHAS OU SEMELHANTE - 5 LITROS DE VERMICULITA
ÁRVORES FRUTÍFERAS			
ÁRVORES PALMEIRAS			
ARBUSTOS	0,50 a 0,70m	60x60x60cm	- TERRA FÉRTIL, LOCAL OU FORNECIDA/40% DO VOLUME - 15 LITROS DE ADUBO ORGÂNICO CURTIDO - 0,25 KG DE CALCÁRIO DOLOMÍTICO - 0,25 KG DE ADUBO QUÍMICO NPK, FÓRMULA BASE (10-10-10) - 0,25 KG DE FOSFATO DE ROCHAS OU SEMELHANTE - 1,5 LITROS DE VERMICULITA
TREPADEREIROS			
FOLHAGENS ARBUSTIVAS			
FORRAGENS	0,20 a 0,30m	CAVOUCAR 25cm	- 15 LITROS DE ADUBO ORGÂNICO CURTIDO/M2 - 0,25 KG DE CALCÁRIO DOLOMÍTICO/M2 - 0,25 KG DE ADUBO QUÍMICO NPK, FÓRMULA BASE (10-10-10) /M2 - 0,25 KG DE FOSFATO DE ROCHAS OU SEMELHANTE/M2 - 1,5 LITROS DE VERMICULITA/M2
HORTAS			
GRAMADOS	PLACAS UNIFORMES	CAVOUCAR 25cm	- 5 LITROS DE ADUBO ORGÂNICO CURTIDO/M2 - 0,15 KG DE CALCÁRIO DOLOMÍTICO/M2 - 0,10 KG DE ADUBO QUÍMICO NPK, FÓRMULA BASE (10-10-10) /M2 - 0,10 KG DE FOSFATO DE ROCHAS OU SEMELHANTE/M2 - 10 LITROS DE VERMICULITA/M2
GRAMADOS	PLACAS UNIFORMES	ESCARIFICAR A 2cm	- 5 LITROS DE ADUBO ORGÂNICO CURTIDO/M2 - 0,15 KG DE CALCÁRIO DOLOMÍTICO/M2 - 0,10 KG DE ADUBO QUÍMICO NPK, FÓRMULA BASE (10-10-10) /M2 - 0,10 KG DE FOSFATO DE ROCHAS OU SEMELHANTE/M2 - 10 LITROS DE VERMICULITA/M2

NOTA: NÃO ACRESCENTAR CALCÁRIO NAS COVAS DAS SEQUENTES ESPÉCIES: MANICA DA SERRA, QUARESMERA, ABACATEIRO, AZALEIA


TABELA DE VEGETAÇÃO			
SÍMBOLO	Nº	NOME POPULAR	NOME CIENTÍFICO
01	01	ALELIA (FEDEROSO)	Senna macranthera
02	02	PEBETÃO	Tournefortia rosea alba
03	03	MANICA DA SERRA	Tibouchina mutabilis
04	04	PAITA DE VACA	Brunfelsia uniflora
05	05	QUARESMERA	Philodendron bipinnatifidum
06	06	JASMIM AMARELO	Jasminum mesnyi
07	07	MANICA DE CHERO	Brunfelsia uniflora
08	08	GRAMA BATATAS	Paspalum notatum
09	09	GRAMA PRETA	Ophiopogon japonicus
10	10	CLORÓFITO	Chlorophytum comosum
11	11	HERA	Hedera helix

ESPECIFICAÇÕES BÁSICAS PARA O PLANTIO

(1) O PREPARO DA TERRA E O PLANTIO DEVEM SER EXECUTADOS POR PROFISSIONAL JARDINEIRO OU QUAL PODERÁ PARTICULARIZAR O TRATAMENTO PARA CADA TIPO DE SOLO A CADA ESPÉCIE VEGETAL.

(2) VERIFICAR SE RETIROU A EMBALAGEM DO TORRÃO NO ATO DO PLANTIO.

(3) SUBSTITUIR AS MUDAS E ÁREAS DE GRAMADO QUE NÃO RECEBEREM

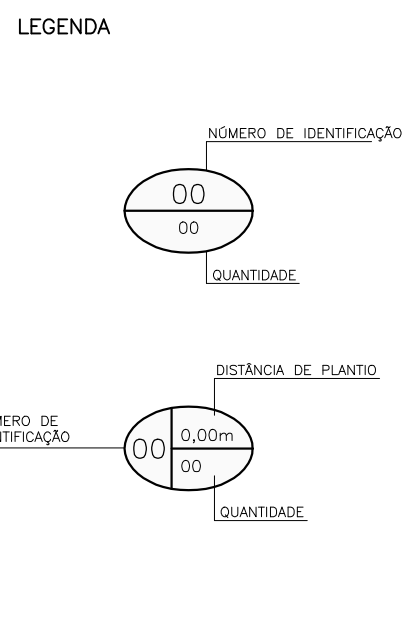

FONTE / DADOS DE BASE

0375-12-CPS-LPC-0001-ROO 0375-12-ARG-AP-1102-ROI-CBP 0375-12-ARG-AP-1103-ROI-LBP 0375-12-CPS-LCA-0001-ROO 0375-12-ARG-AP-2101-ROI-LAB 0375-12-CPS-LCA-0002-ROO 0375-12-ARG-AP-2102-ROI-COB 0375-12-CPS-LCA-0003-ROO 0375-12-ARG-AP-2103-ROI-CRT 0375-12-CPS-LCA-0004-ROO 0375-12-ARG-AP-2104-ROI-P1P 0375-12-CPS-LCA-0005-ROO 0375-12-ARG-AP-2105-ROI-P2P 0375-12-CPS-LCA-0006-ROO 0375-12-ARG-AP-2106-ROI-P3P 0375-12-ARG-AP-2107-ROI-P4P 0375-12-ARG-AP-2108-ROI-P5P 