


TABELA DE COORDENADAS E COTAS

SONDAGEM	N	E	COTAS
SP-01	7400994.42	356638.27	100.31
SP-02	7400993.22	356667.50	100.11
SP-03	7400971.09	356657.76	100.40
SP-04	7400976.57	356680.22	100.30
SP-05	7400977.90	356702.09	100.49
SP-06	7400955.24	356692.44	100.32

LEGENDA:

NOTAS:

- 1- ESTE DESENHO É CÓPIA DE UM PROJETO FORNECIDO PELO CLIENTE
- 2- NÚMERO E LOCALIZAÇÃO DAS SONDAJES DETERMINADAS PELO CLIENTE
- 3- COTA ALTIMÉTRICA DO RN, ARBITRÁRIA
- 4- CESSARÁ NOSSA RESPONSABILIDADE A PARTIR DO MOMENTO EM QUE ESTE RELATÓRIO FOR INDICADO EM SEU CONTEÚDO.

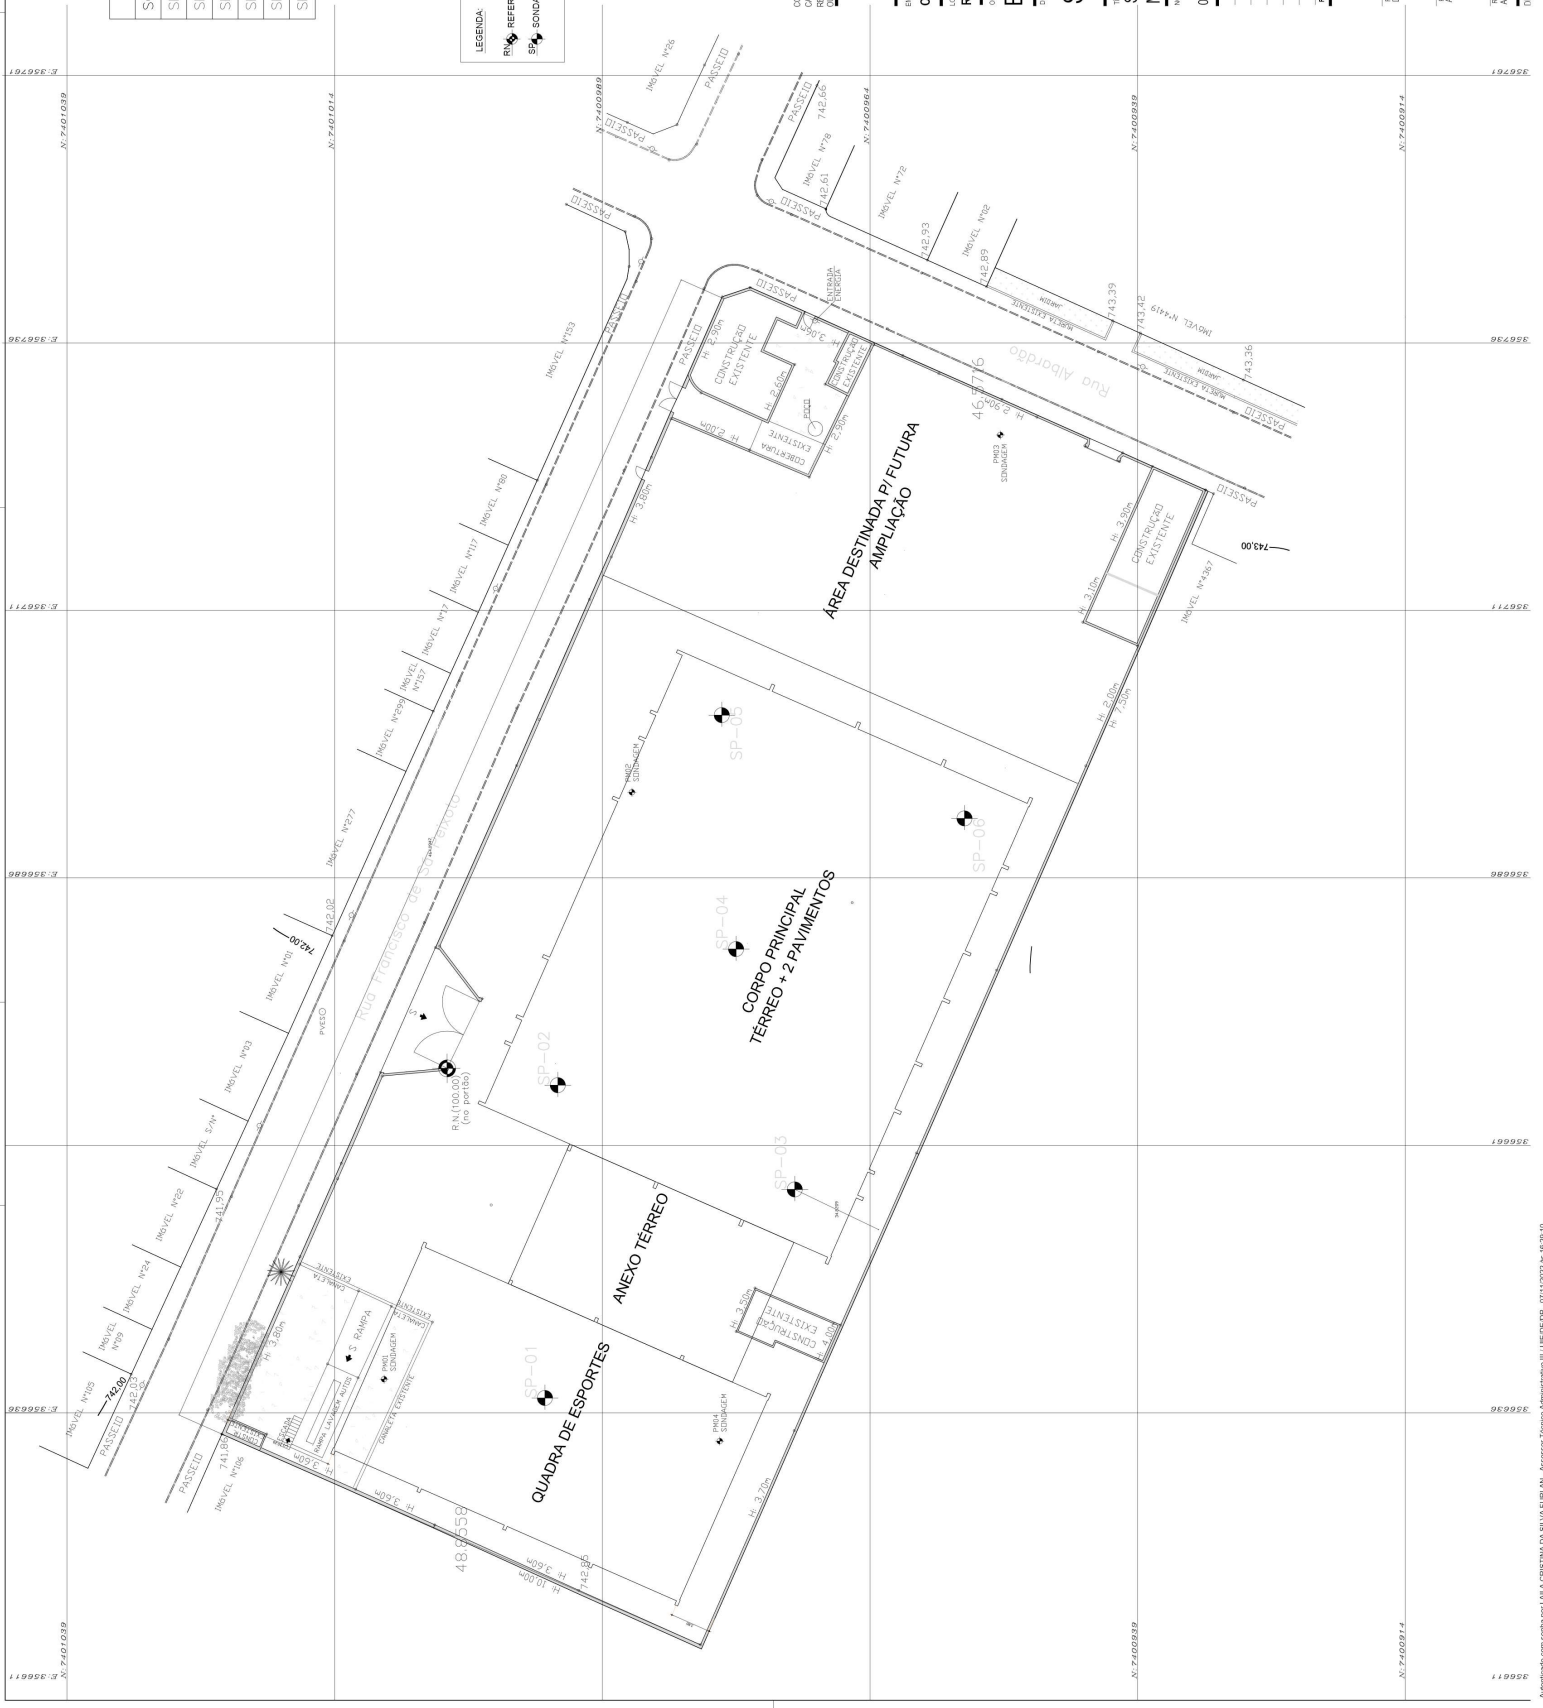

CENTRO PAULA SOUZA

EMPREENHIMENTO CLIENTE
CENTRO ESTADUAL DE EDUCAÇÃO TECNOLÓGICA PAULA SOUZA - CEETEPS
 LOCAL/MUNICÍPIO
 Rua Francisco de Sá Peixoto, Esquina Rua Albardão, Itaim Paulista - São Paulo/SP

OBJETO
Escola Técnica Estadual - ETEC ITAIM PAULISTA
 DISCIPLINA
SONDAGEM

PROJETA
 2A.SDG.01
 REVISO
R00

TÍTULO
Serviços Preliminares
Marcação dos pontos de sondagem

ESCALA NORMAL
 04/07_LV_DE_2A.SDG.01_R00
 1:250

REVISÃO	DATA	DESCRIÇÃO
001		
002		
003		
004		
005		
006		
007		
008		
009		
010		

RESPONSÁVEL TÉCNICA: SONDAJEM
 Denise dos Milagres Trindade - CREA 065297388

RESPONSÁVEL TÉCNICA: PLANEJAMENTO
 Ana Patrícia Moraes Martins - CREA 455672

RESPONSÁVEL TÉCNICA: FUNDAMENTAÇÃO
 Daniel de Jesus Pereira - CREA 455672








