



CAMPUS CEETEPS EM GUARULHAS - ETEC ALBERTO SANTOS DURANT	
Rua Dr. Carlos Nehring, s/n - Jardim Helena Maria - Guarulhos/SP	
ARQUITETURA	1/125
PROJETO BÁSICO	
PLANO: PLANO DE INTERIORES - PLANTA	



Autenticado com senha por KAMILA IOCE SILVA PORTO - Assessor Técnico Administrativo II / UIE/DE/DP - 27/06/2022 às 15:17:31.
 Documento Nº: 45426471-5329 - consulta à autenticidade em <https://www.documentos.spsempapel.sp.gov.br/sigaex/public/app/autenticar?n=45426471-5329>



PRODUCED BY AN AUTODESK EDUCATIONAL PRODUCT

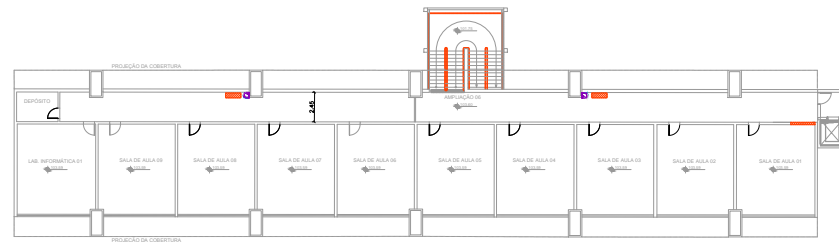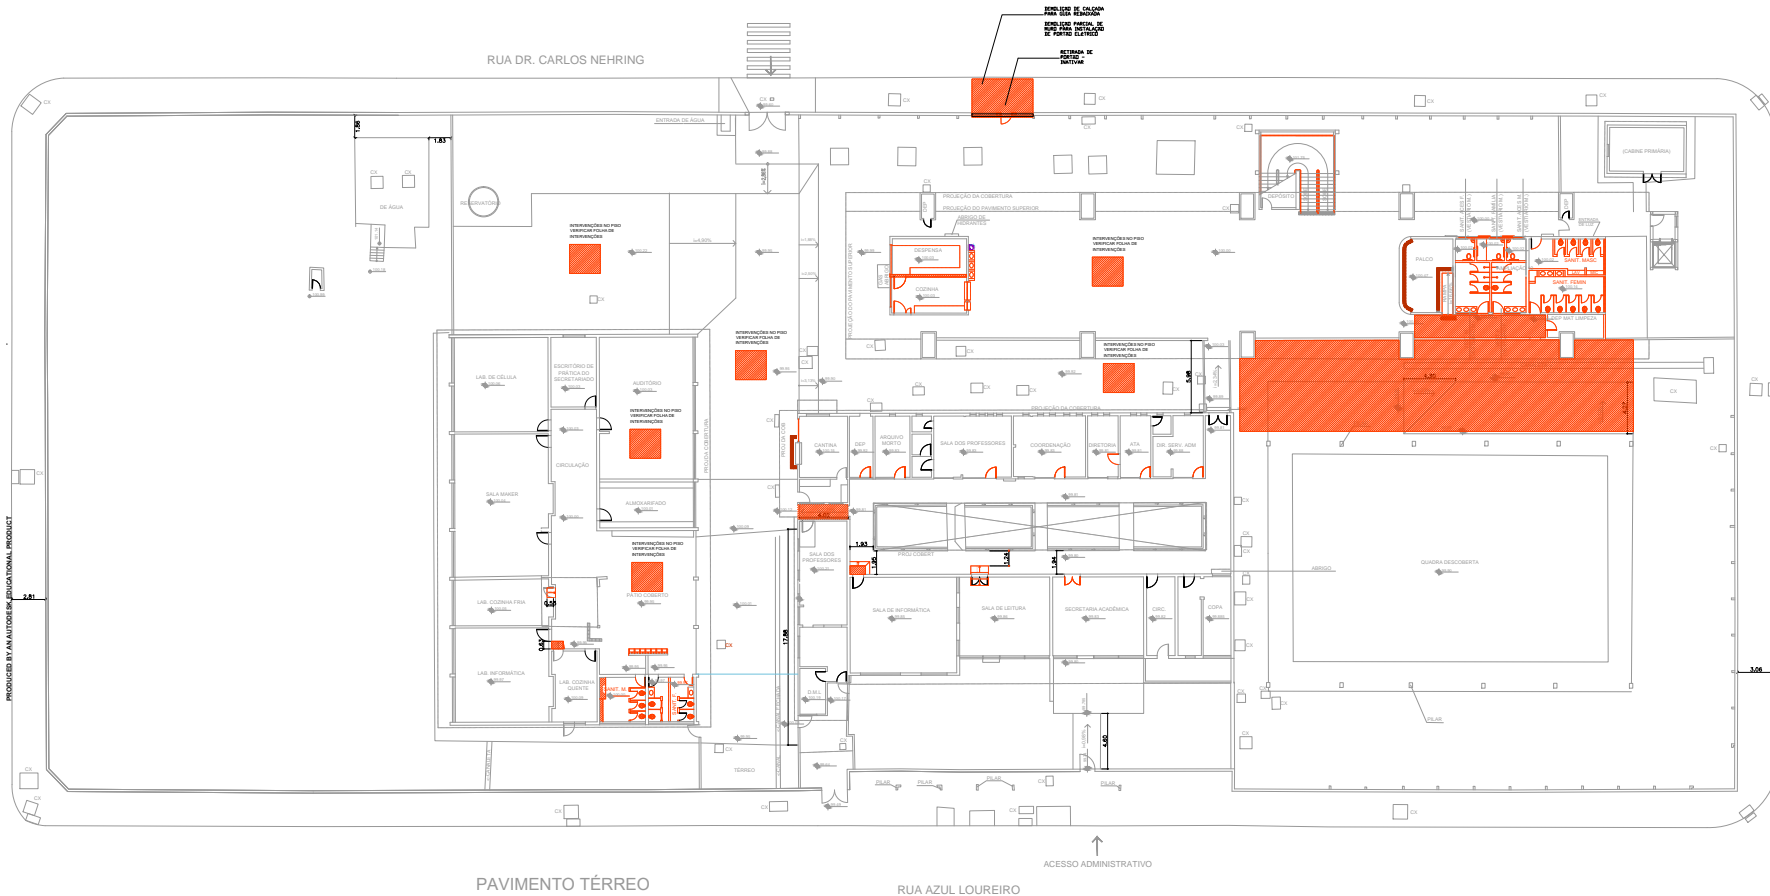




CAMPUS CEETPS EM GUARULHA RUA DR. CARLOS NEHRING, Nº 161 - JARDIM HELVETIA SANTA - GUARULHAS	
162 - ETIC ALBERTO SANTOS DUARTE	
ARQUITETURA 1/125 ARQ-002013	
PROJETO BÁSICO PLANO DE COBERTURA, IMPLANTAÇÃO DE OBRAS	

Autenticado com senha por KAMILA IOCE SILVA PORTO - Assessor Técnico Administrativo II / UIE/DE/DP - 27/06/2022 às 15:17:31.
 Documento Nº: 45426471-5329 - consulta à autenticidade em <https://www.documentos.spsempapel.sp.gov.br/sigaex/public/app/autenticar?n=45426471-5329>



CEETPSCAP2022268919A


PRODUCED BY AN AUTODESK EDUCATIONAL PRODUCT

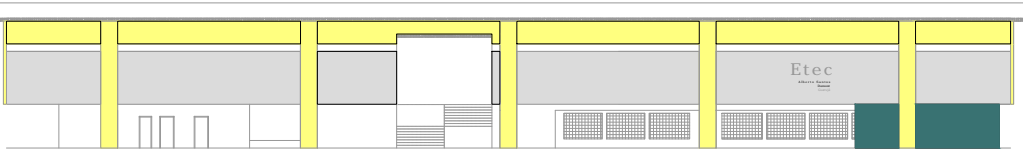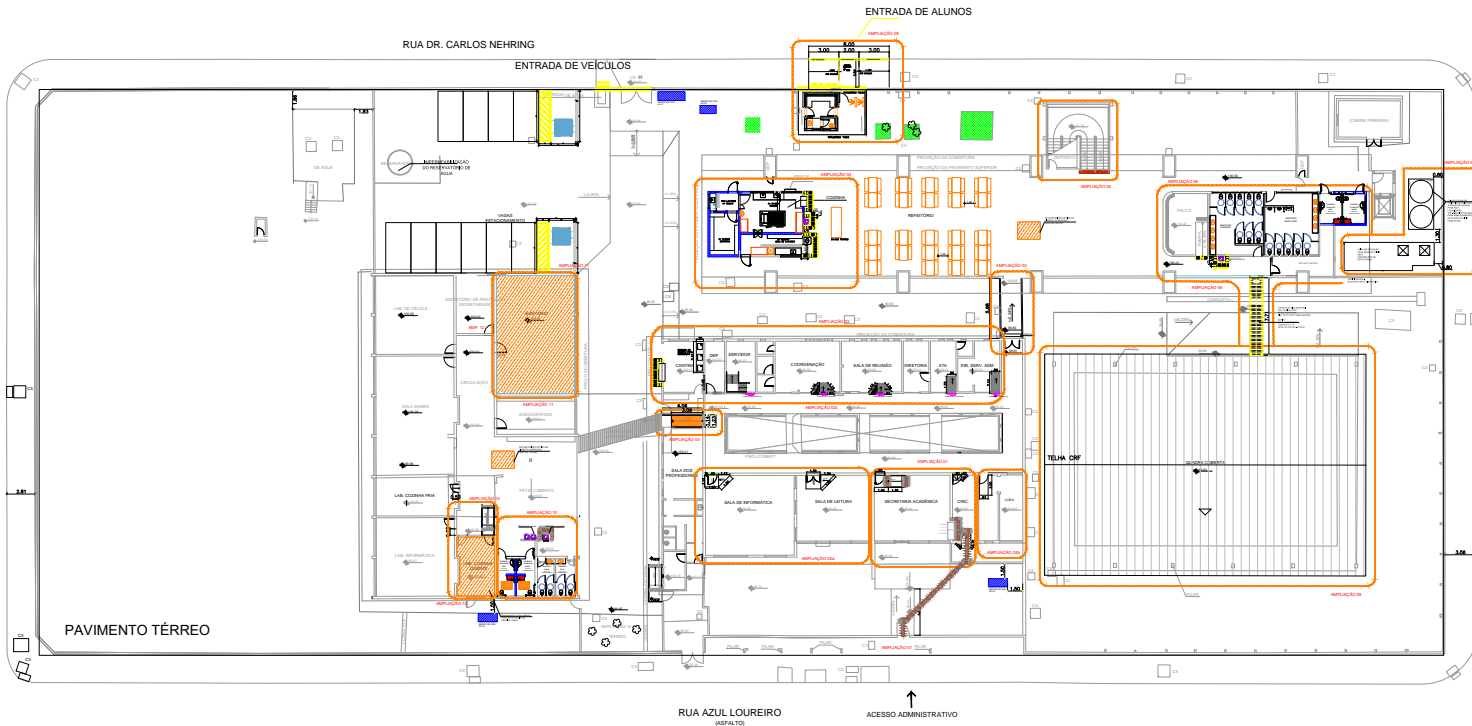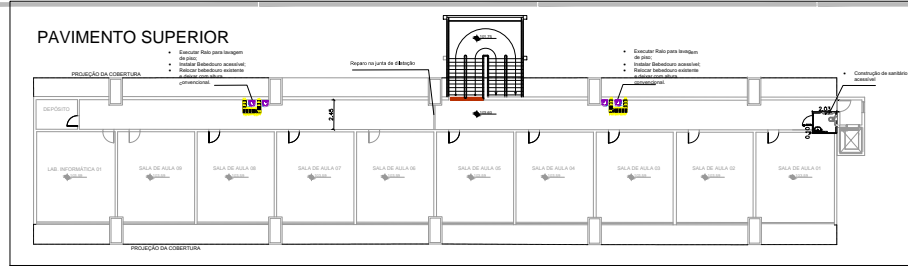

CAMPUS CEETEPS EM GUARULHAS 162 - ETCC ALBERTO SANTOS DUARTE	
RUA DR. CARLOS NEHRING, 111 - JARDIM HELENA MARIA - GUARULHAS	
ARQUITETURA	1/125
PROJETO BÁSICO	ARQ-003013
PLANO: PLANO DE INTERIORES - ALINHADO	

LAYOUT: TAINARA FERREIRA PASSOS BY W/ AS DESIGN




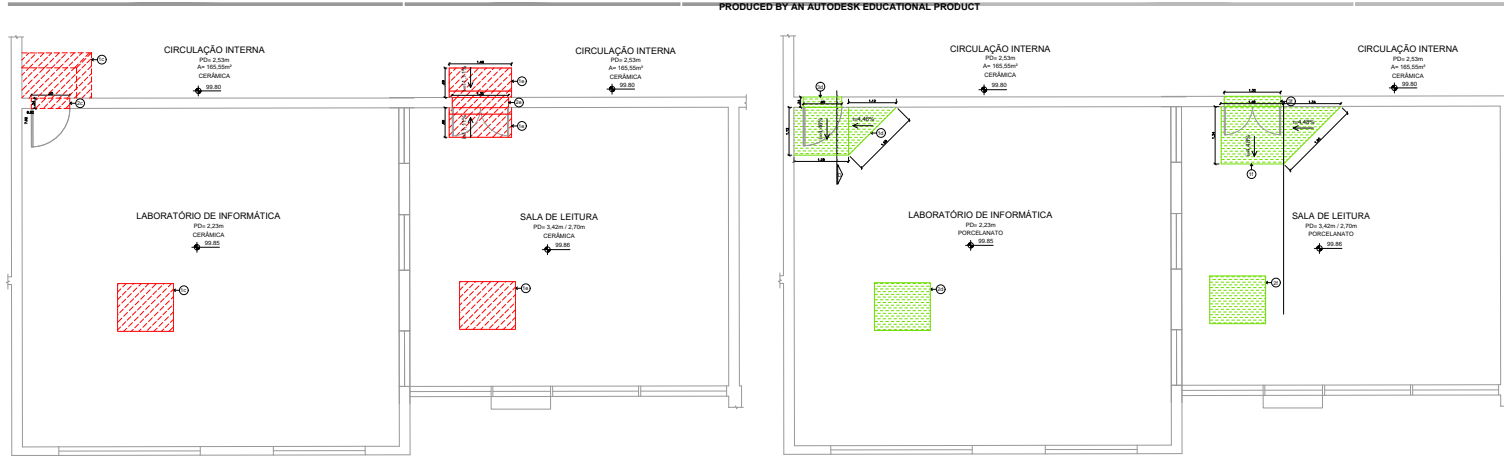

AMPLIAÇÃO 02a - DEMOLIÇÃO
PLANTA - LAB. INFORMÁTICA, SALA DE LEITURA - BLOCO 01
esc. 1:25

AMPLIAÇÃO 02a - REFORMA
PLANTA - LAB. INFORMÁTICA, SALA DE LEITURA - BLOCO 01
esc. 1:25

- DEMOLIÇÃO/RETIrada - LAB. INF.**
- Demolição de todo piso de cerâmica no Lab. de Informática e circulação interna;
 - Retirada da soleira.
- DEMOLIÇÃO/RETIrada - SALA DE LEITURA**
- Demolição de todo piso de cerâmica;
 - Retirada da soleira.
- REFORMA - LAB. INFORMÁTICA**
- Construção de rampa com revestimento;
 - Instalação de piso porcelanato no Lab. de Informática e circulação interna;
 - Instalação de soleira de granito, nivelada no nível da circulação interna e as duas laterais abaixo do batente da porta (nvl.02m)
- REFORMA - SALA DE LEITURA**
- Construção de rampa com revestimento;
 - Instalação de piso porcelanato;
 - Instalação de soleira de granito, nivelada no nível da circulação interna e as duas laterais abaixo do batente da porta (nvl.02m)

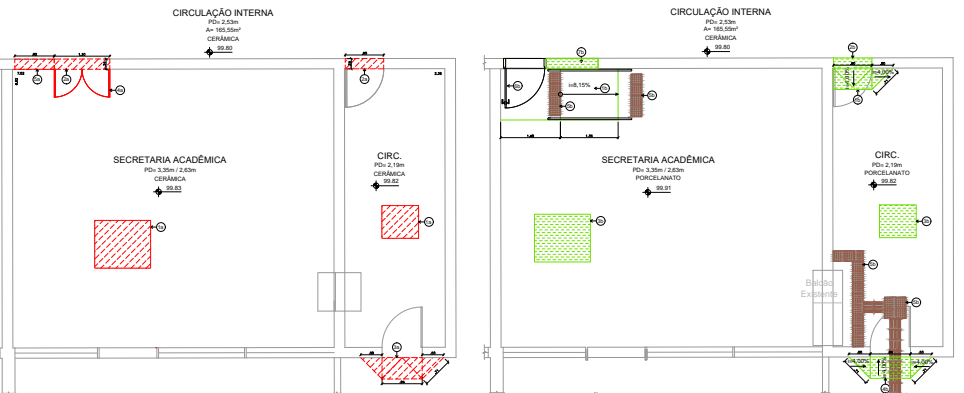


AMPLIAÇÃO 01 - DEMOLIÇÃO
PLANTA - SECRETARIA E CIRCULAÇÃO - BLOCO 01
esc. 1:25

AMPLIAÇÃO 01 - REFORMA
PLANTA - SECRETARIA E CIRCULAÇÃO - BLOCO 01
esc. 1:25

- DEMOLIÇÃO/RETIrada**
- Demolição de todo piso de cerâmica;
 - Retirada de soleira, rampa em piso cerâmico;
 - Demolição parcial de piso de concreto;
 - Retirada de porta de madeira;
 - Demolição parcial de alvenaria para abertura de vão para porta
- REFORMA**
- Construção de rampa com revestimento em porcelanato;
 - Instalação de soleira de granito, nivelada no nível da circulação interna e as duas laterais abaixo do batente da porta (nvl.02m e 0,22m);
 - Instalação de piso porcelanato;
 - Construção de rampa em concreto (conforme plano anexo existente);
 - Instalação de piso 60x60 - do portão da entrada, até o local de atendimento do acadêmico;
 - Instalação de porta de madeira com vão de 90cm;
 - Fechamento de vão de porta com bloco cerâmico.

LEGENDA

- EXISTENTE
- DEMOLIR/RETIrAR
- REFORMAR

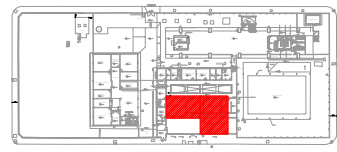

PROJ. ARQUITETURA	PROJ. ELÉTRICO	PROJ. MECÂNICO	PROJ. PLUVIAL
PROJ. PAVIMENTAÇÃO	PROJ. SANEAMENTO	PROJ. VENTILAÇÃO	PROJ. ZONAS

UIE Unidade de Infraestrutura


PROJETO BÁSICO

PLANTA DE DEMOLIÇÃO E REFORMA E CORTES

BLOCO 01 - AMPLIAÇÃO 01 - SEC. ACADÊMICA / AMPLIAÇÃO 02a - LAB. INFORMÁTICA + SALA DE LEITURA

REFORMA

PROJETO ARQUITETURA INDICADA ARQ-004/013

PRODUCED BY AN AUTODESK EDUCATIONAL PRODUCT

PRODUCED BY AN AUTODESK EDUCATIONAL PRODUCT



PRODUCED BY AN AUTODESK EDUCATIONAL PRODUCT

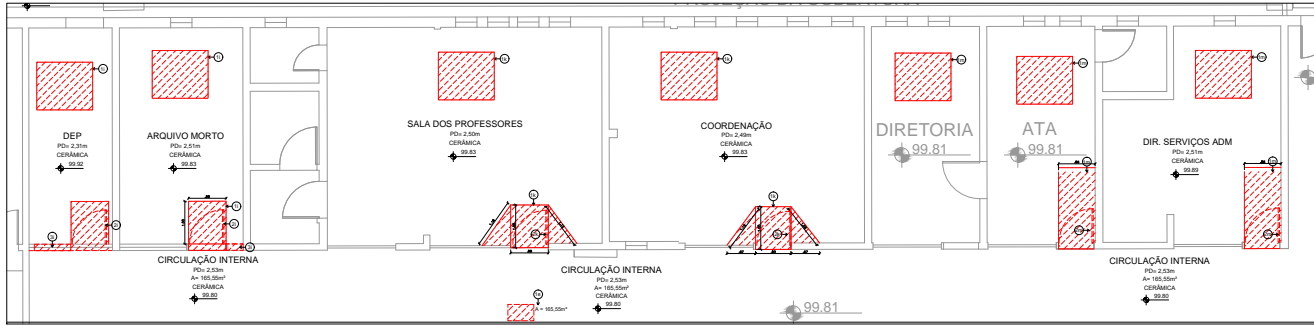

- DEMOLIÇÃO/RETIRADA**
- Demolição de todo piso de cerâmica.
 - Retirada de portas de ferro.
 - Demolição parcial de alvenaria.
- REFORMA**
- Construção de rampa com revestimento a piso lido.
 - Instalação de piso porcelanato.
 - Instalação de sistema de granito, nivelado no nível da circulação + porta de correr.
 - Reforço da porta de madeira.
 - Instalação de corrimão.





- DEMOLIÇÃO/RETIRADA**
- Demolição de todo piso de cerâmica
 - Retirada de portas.
- REFORMA**
- Construção de rampa com revestimento.
 - Instalação de piso porcelanato.
 - Instalação de sistema de granito, nivelado no nível da circulação + porta de correr.

- DEMOLIÇÃO/RETIRADA**
- Demolição de piso cerâmico
 - Retirada de portas de ferro
- REFORMA**
- Construção de rampa com revestimento.
 - Instalação de piso porcelanato.
 - Instalação de sistema de granito, nivelado no nível da circulação + porta de correr
 - Instalação de porta de correr


- DEMOLIÇÃO/RETIRADA**
- Retirada de piso cerâmico
- REFORMA**
- Instalação de piso porcelanato 60x60cm

LEGENDA

- EXISTENTE
- DEMOLIR/RETIRAR
- REFORMAR

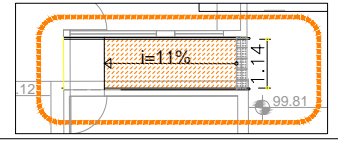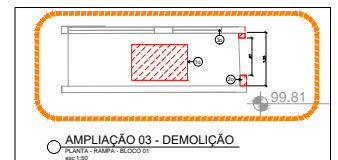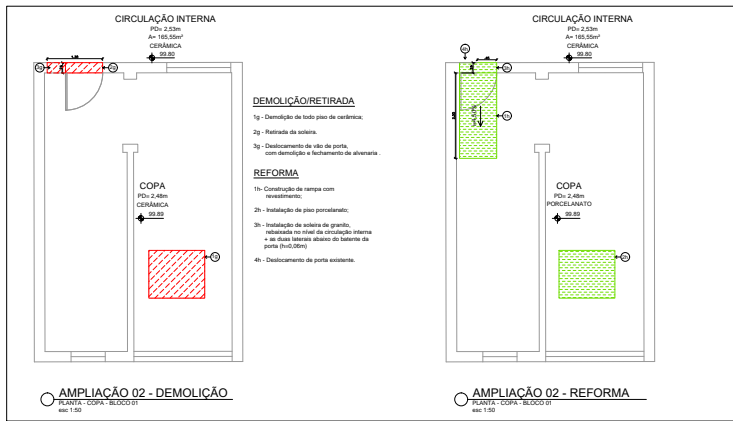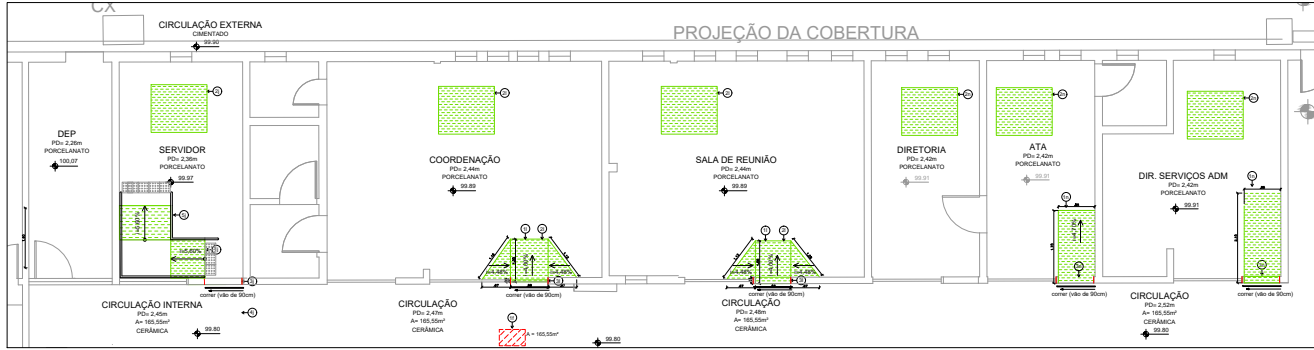

- DEMOLIÇÃO/RETIRADA**
- Retirada de piso cerâmico.
 - Demolição de alvenaria.
 - Retirada de Tarefa da parede.
 - Instalação de Forno de PVC.
- REFORMA**
- Aplicação de massa lisa na parede + pintura tinta lisa.
 - Instalação de piso porcelanato.
 - Instalação de corrimão.
 - Instalação de piso lido.

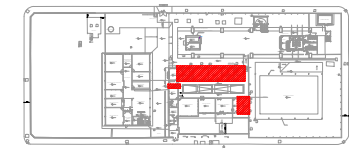

UIE
Unidade de Infraestrutura

CPS
CORPO DE PLANEJAMENTO E GESTÃO

GOVERNO DO ESTADO DE SÃO PAULO

CAMPUS CEETEPS EM GUARULHAS 152 - ETEC ALBERTO SANTOS DUMONT

PLANTA DE LOCALIZAÇÃO
RUA DR CARLOS NEHRING, Nº 165 - JARDIM HELENA MARIA - GUARULHAS/SP

ARQUITETURA 1:50 ARQ-005/013


PROJETO BÁSICO
PLANTA DE DEMOLIÇÃO E REFORMA
BLOCO 01 - AMPLIAÇÃO 02B COPPA - AMP. 02b AREA ADMINISTRATIVA REFORMA

ARQ. KAMILA


PRODUCED BY AN AUTODESK EDUCATIONAL PRODUCT



PRODUCED BY AN AUTODESK EDUCATIONAL PRODUCT

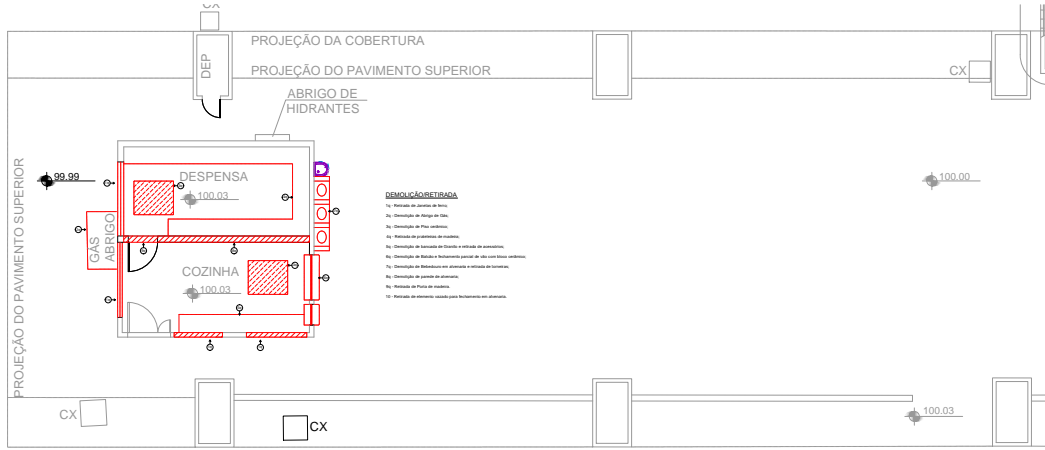


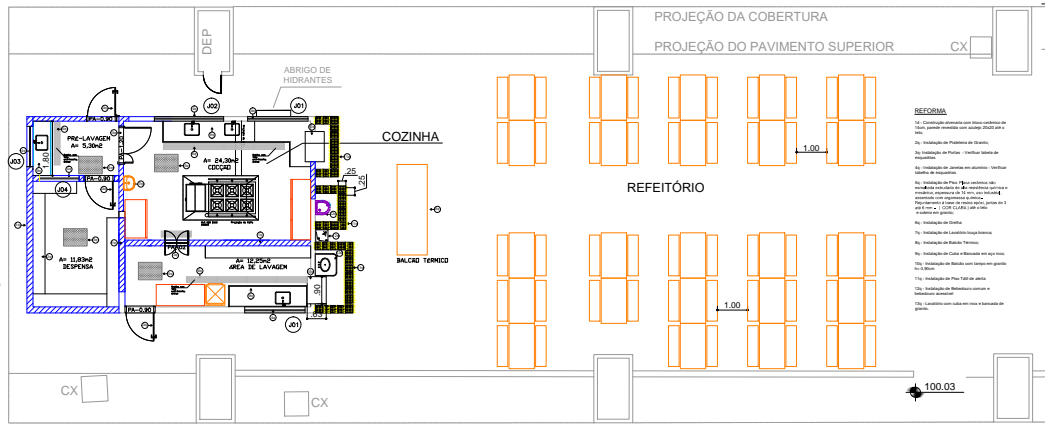


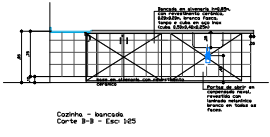
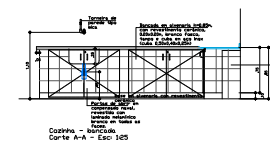
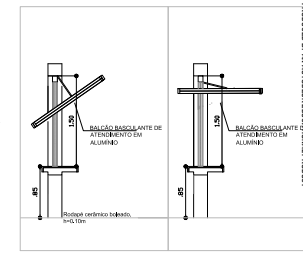
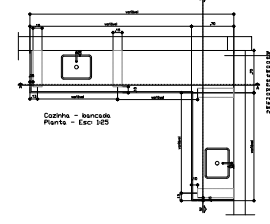
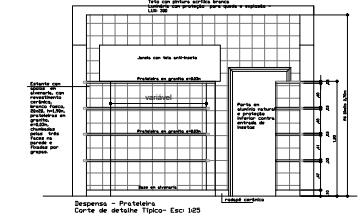
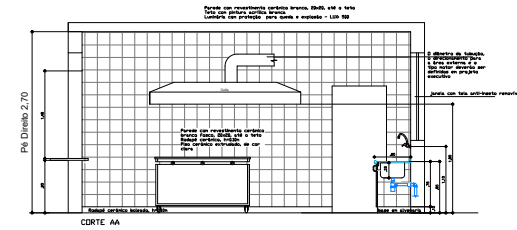



UTE



CAMPUS CEETEPS EM GUARULHAS | 142 - ETIC ALBERTO BARTOS OLIMPIATI



ARQUITETURA | INDICADA | ARQ-006013

PROJETO BÁSICO

PLANO ANEXO, CORTES E SEÇÕES



Autenticado com senha por KAMILA IOCE SILVA PORTO - Assessor Técnico Administrativo II / UIE/DE/DP - 27/06/2022 às 15:17:31.
Documento N°: 45426471-5329 - consulta à autenticidade em <https://www.documentos.spsempapel.sp.gov.br/sigaex/public/app/autenticar?n=45426471-5329>



CEETEPSCAP2022268919A






PRODUCED BY AN AUTODESK EDUCATIONAL PRODUCT

DEMOLIÇÃO/ RETIRADA:

- 1 - Retirar a camada de oxidação do aço através de lixamento manual e/ou mecânico;

REFORMA

- 1 - Pintura em esmalte;
 - 2 - Instalação de piso tátil
 - 3 - Prolongamento de corrimãos, avanço de 30cm conforme norma vigente.
- (considerar serviço de serralheira)

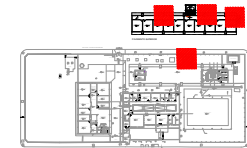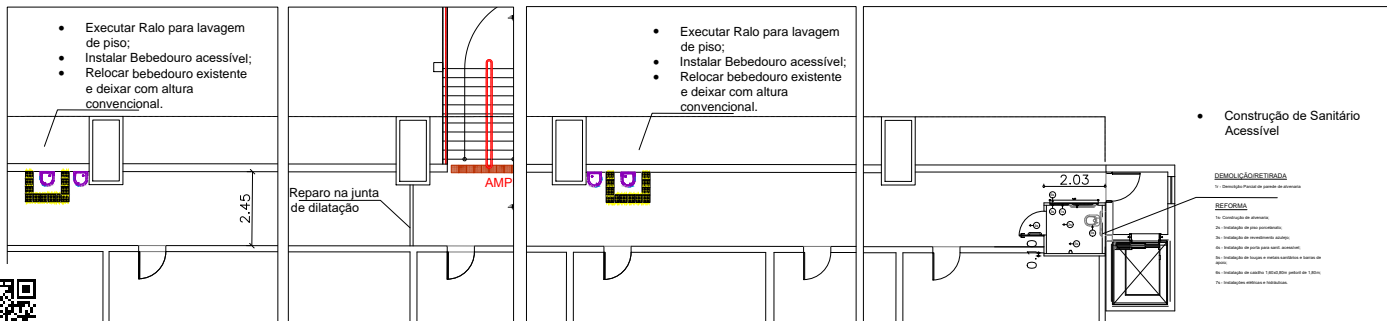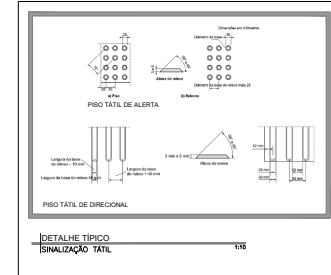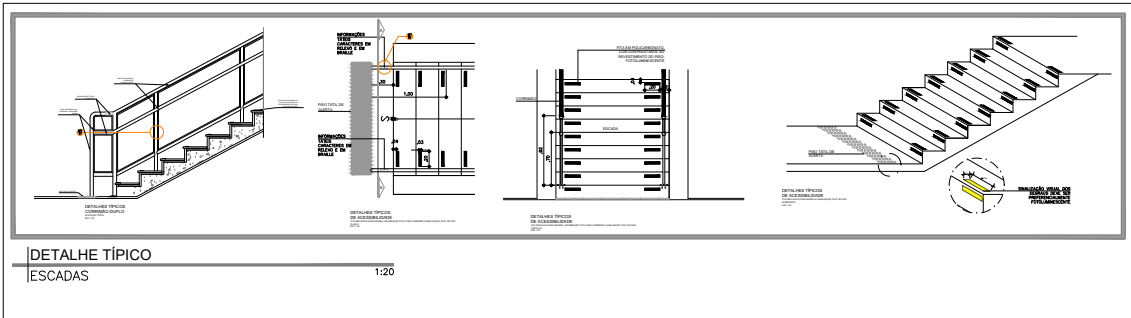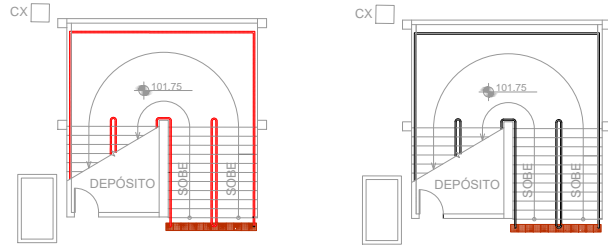

UTE
 Unidade de Trabalho
GPS
 Geoprocessamento
UNIVERSIDADE
 CAMPUS CETEPS EM GUAJULIA 142 - R. TEC. ALBERTO SANTOS OLIMBI
ARQUITETURA INDICADA ARQ-007013
 PROJETO BÁSICO
 REFORMA DE ESCADA SÉC. 2 - SANEAMENTO AMBIENTE SUPERIOR



CEETEPSCAP2022268919A