




TUBULAÇÃO
 ENTERRADA ———
 SOBRE TETO ———
 SOBRE FORNO ———

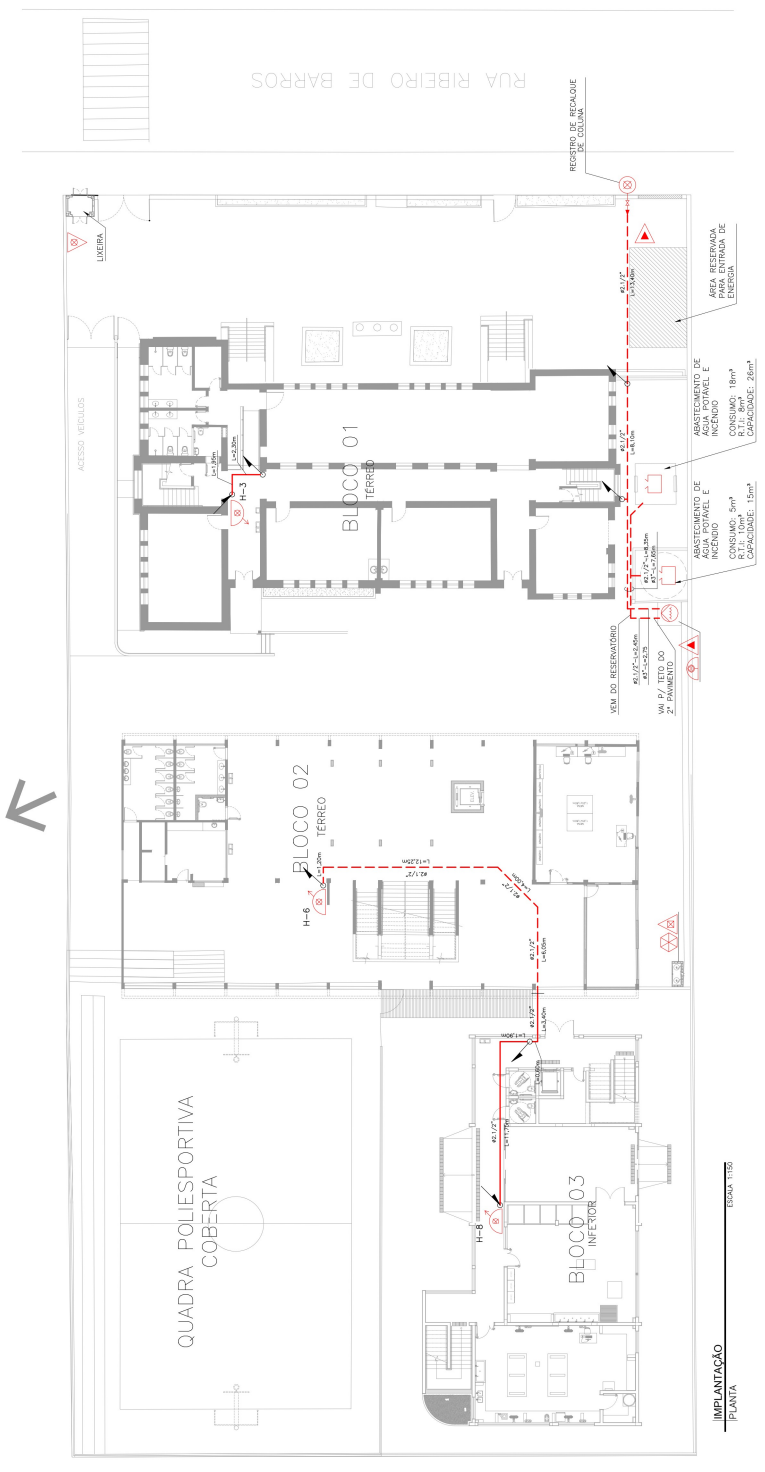

IMPLANTAÇÃO PLANTA

INSC. Nº 18.580/2016 - RUA JOAQUIM DE MOURA, 609 - JARDIM JOSÉ MARQUES - SÃO PAULO - SP
 CNPJ Nº 09.903.819/0001-07 - INSC. ESTADUAL Nº 19.328.965-5
 EMPRESA REGISTRADA NO CREA Nº 07/2017-10681-0


PROJETO TÉCNICO DE SEGURANÇA CONTRA INCÊNDIO





Autenticado com senha por SONIA ATSUKO GOTO SUGAHARA - Coordenador de Projeto / UIE/DE/DP - 30/09/2021 às 18:50:10.
 Documento Nº: 25672794-8527 - consulta à autenticidade em https://www.documentos.spempapel.sp.gov.br/sigaex/public/app/autenticar?n=25672794-8527

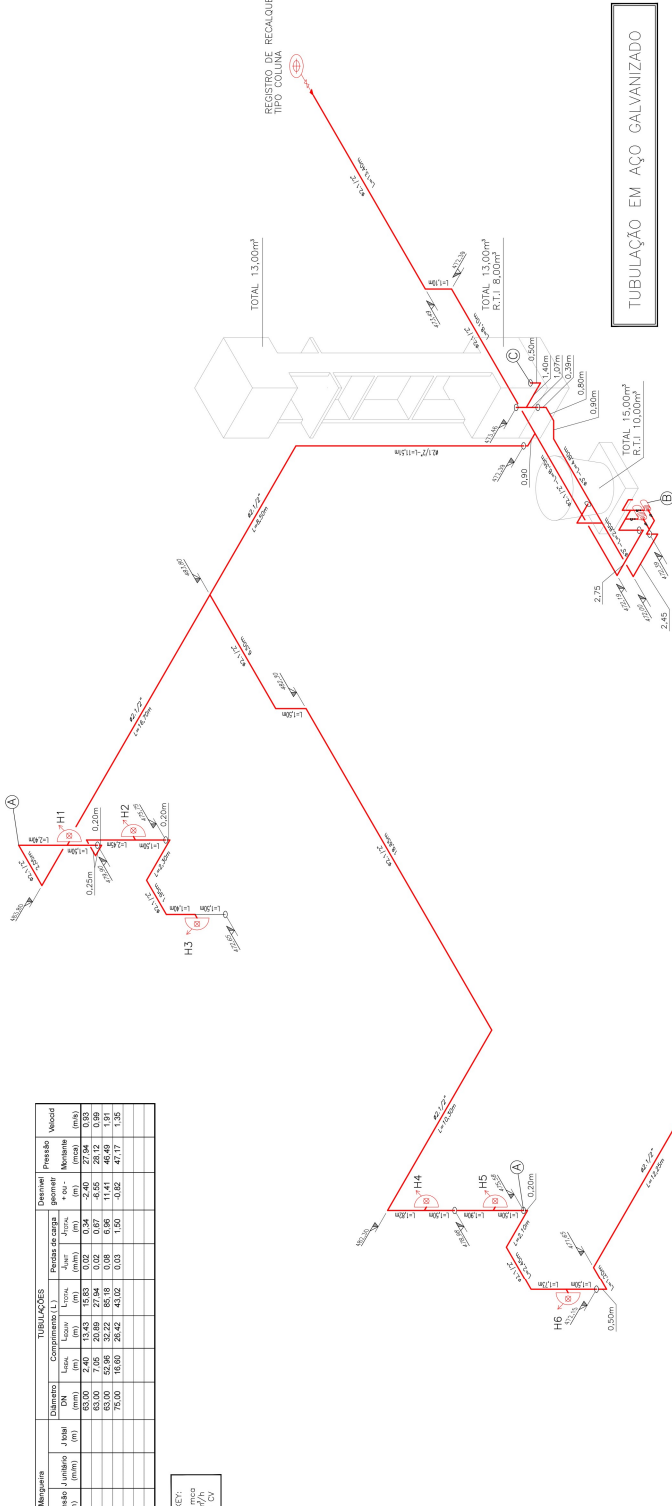

BOMBA PRINCIPAL:
 Q = 52.00 m³/h
 H = 21.46 mca
 P_{at} = 9.00 CV
 P_{at} = 3/4 CV

ESQUEMA ISOMÉTRICO DA REDE DE HIDRANTES SEM ESCALA

DETALHE DA BOMBA SEM ESCALA

PROJETO TÉCNICO DE SEGURANÇA CONTRA INCÊNDIO

ESQUEMA ISOMÉTRICO DA REDE DE HIDRANTES - DETALHE DA BOMBA SEM ESCALA

03/11

ESQUEMA ISOMÉTRICO DA REDE DE HIDRANTES



ESQUEMA ISOMÉTRICO DA REDE DE HIDRANTES

ESQUEMA ISOMÉTRICO DA REDE DE HIDRANTES





IMPLANTAÇÃO SEM ESCALA

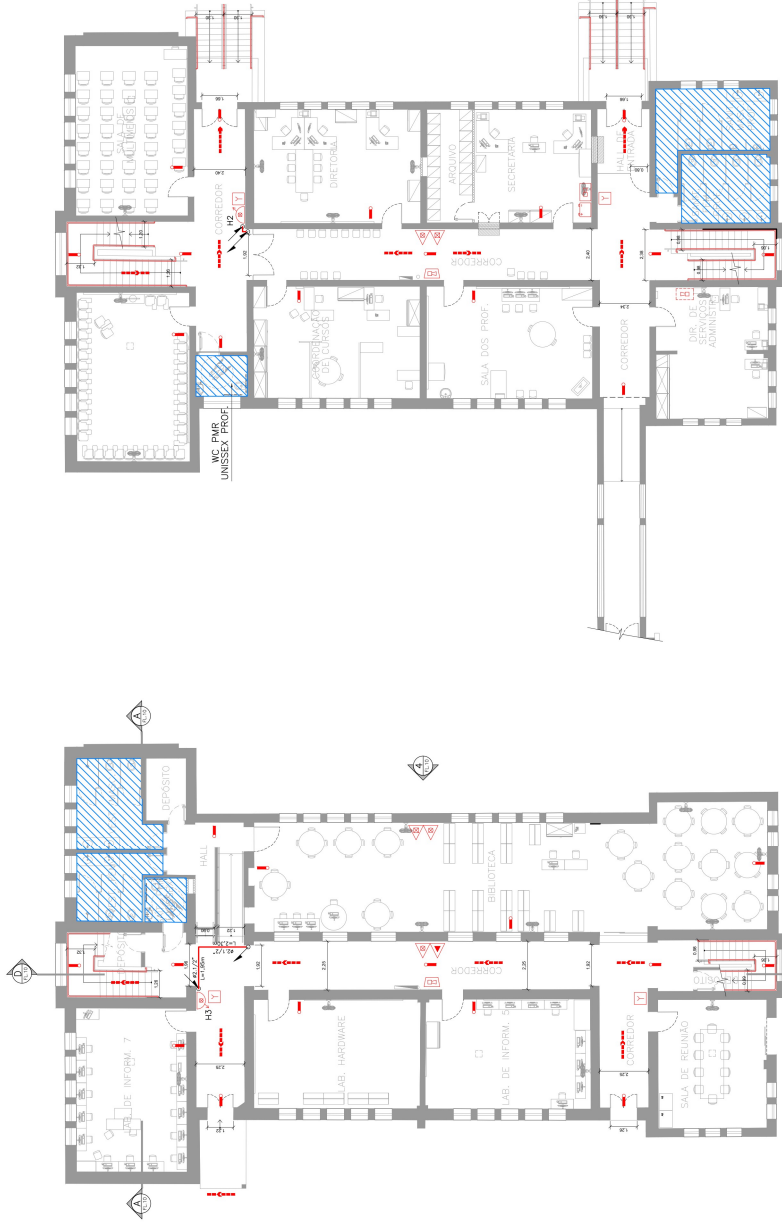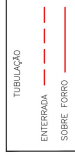

BLOCO 01
ESCALA 1/100




BLOCO 01
PLANTA TERREO
ESCALA 1/100

PROJETO TÉCNICO DE SEGURANÇA CONTRA INCÊNDIO
 CENTRO ESTADUAL DE EDUCAÇÃO TECNOLÓGICA
 ANEXO 01 - BLOCO 01 - TERREO E 1º PAVIMENTO
 DATA: 04/11

Companhia Paulista
 Engenharia S/A




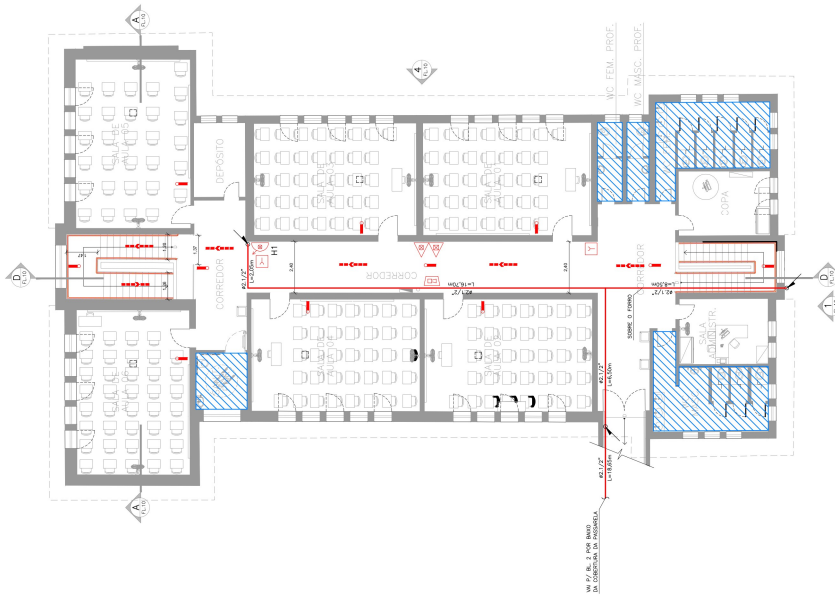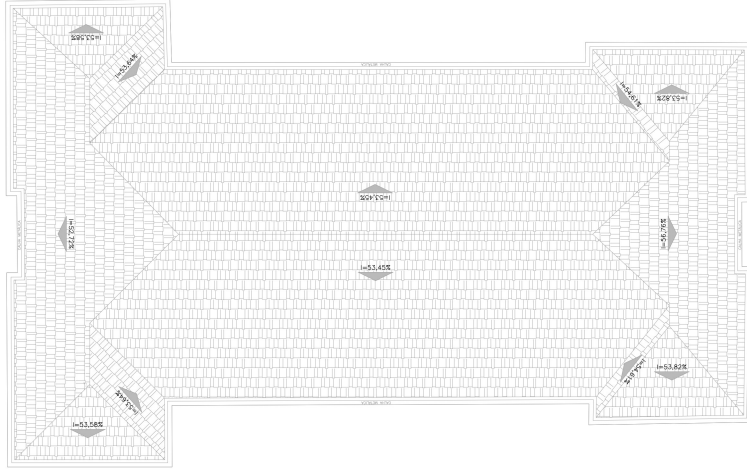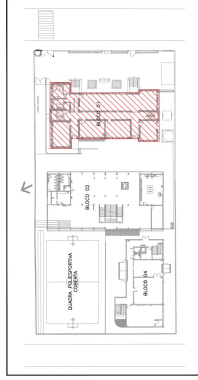





BLOCO 01
PLANTA DE COBERTURA
ESCALA 1:100

BLOCO 01
PLANTA 2º PAVIMENTO
ESCALA 1:100

PROJETO TÉCNICO DE SEGURANÇA CONTRA INCÊNDIO
 05/11
 CENTRO ESTADUAL DE EDUCAÇÃO TECNOLÓGICA
 PROJETO DE SEGURANÇA CONTRA INCÊNDIO
 BLOCO 1 - 2º PAVIMENTO E COBERTURA
 ESCALA: 1:100

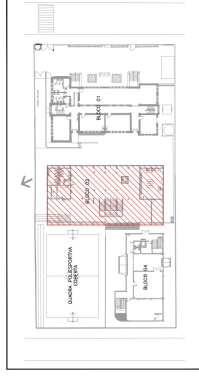

IMPLANTAÇÃO SEM ESCALA



BLOCO 02
PLANTA PAVIMENTO INTERIOR
ESCALA 1/100

BLOCO 02
PLANTA TERREO
ESCALA 1/100

BLOCO 02
PLANTA 1º PAVIMENTO
ESCALA 1/100







PROJETO TÉCNICO DE SEGURANÇA CONTRA INCÊNDIO
 ESCALA 1/100
 DATA: 06/11
 PROJETO: CENTRO ESTADUAL DE EDUCAÇÃO TECNOLÓGICA



CEETFPSCAP2021130474A

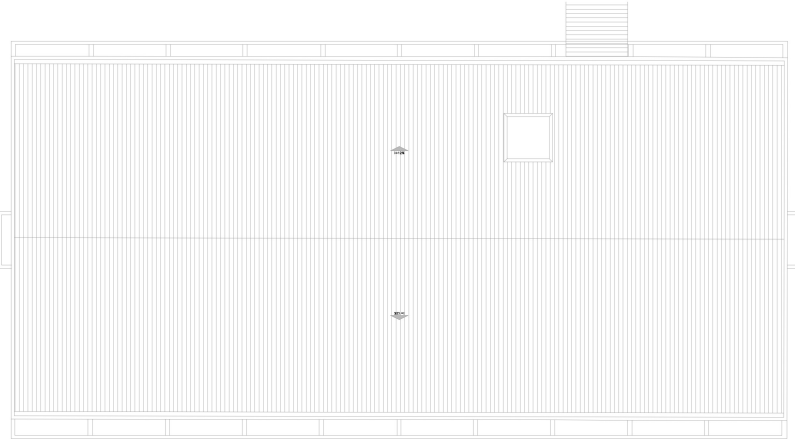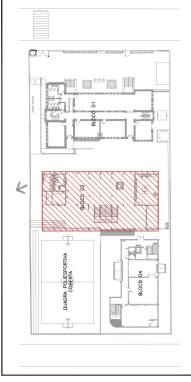

BLOCO 02
PLANTA COBERTURA
ESCALA 1/100

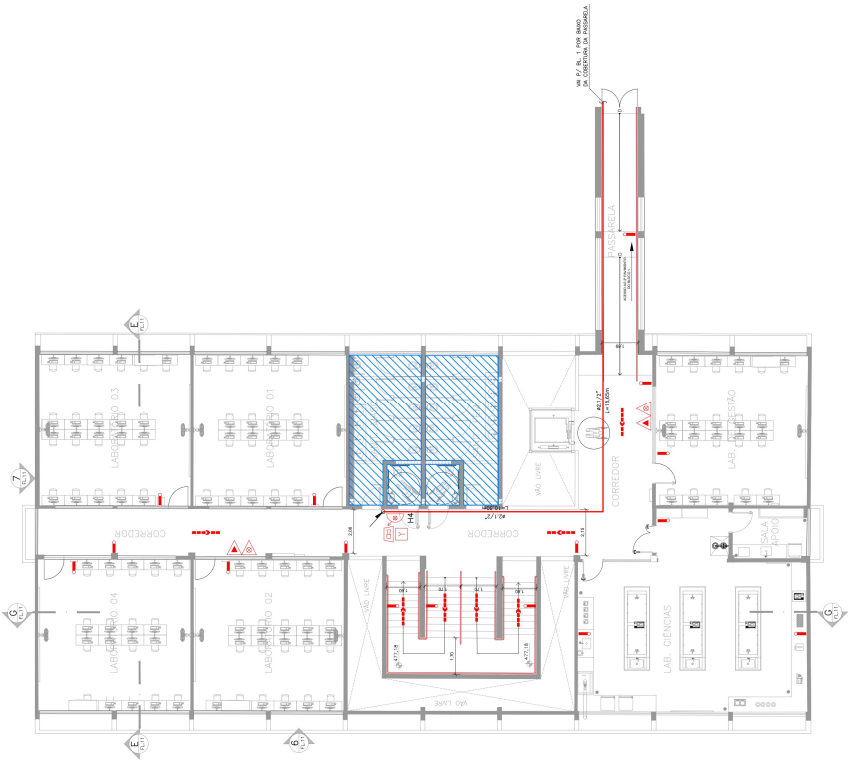

BLOCO 02
PLANTA, 2º PAVIMENTO
ESCALA 1/100


PROJETO TÉCNICO DE SEGURANÇA CONTRA INCÊNDIO


07/11

CLIENTE: CENTRO ESTADUAL DE EDUCAÇÃO TECNOLÓGICA



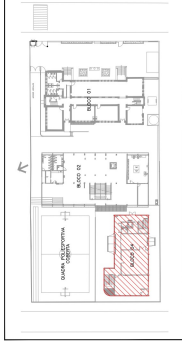


IMPLANTAÇÃO SEM ESCOLA

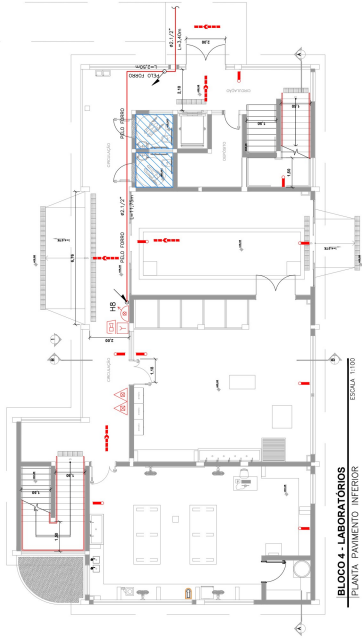


BLOCO 04 - LABORATÓRIOS

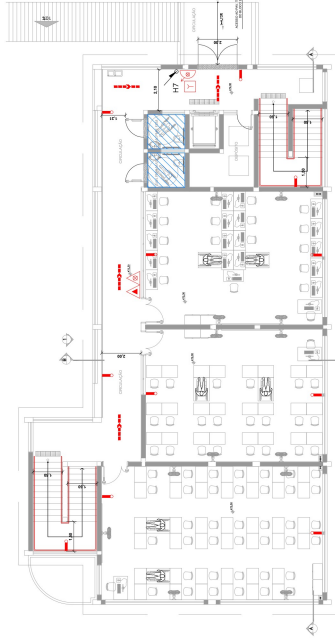


BLOCO 04 - LABORATÓRIOS
PLANTA PRIMEIRO

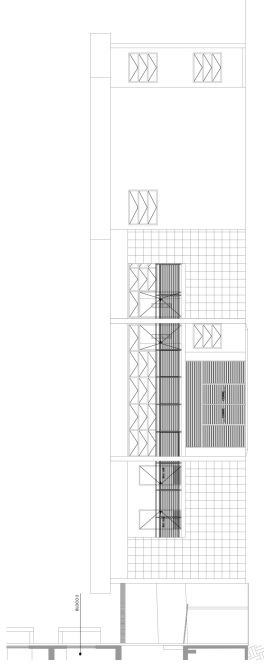

BLOCO 04 - LABORATÓRIOS
FACADA

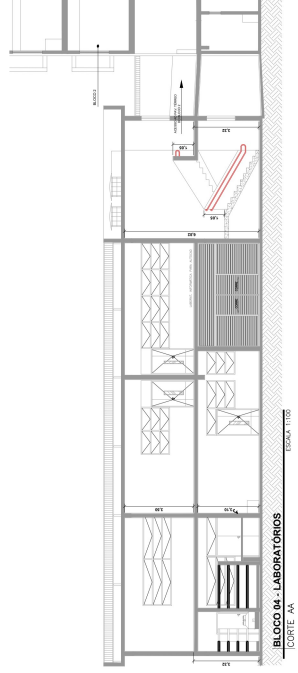

BLOCO 04 - LABORATÓRIOS

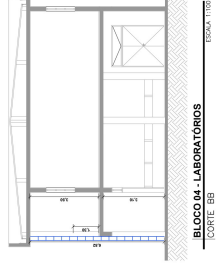

BLOCO 04 - LABORATÓRIOS

PROJETO TÉCNICO DE SEGURANÇA CONTRA INCÊNDIO






PROJETO Nº: 08/11



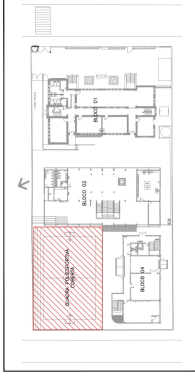


IMPLANTAÇÃO SEM ESCALA

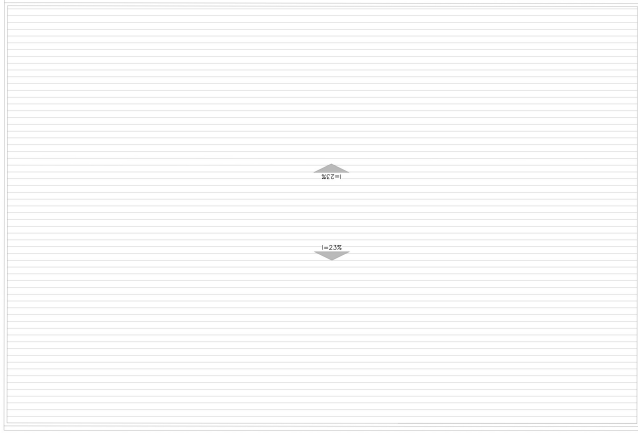

QUADRA POLIESPORTIVA
PLANTA COBERTURA
ESCALA 1/100

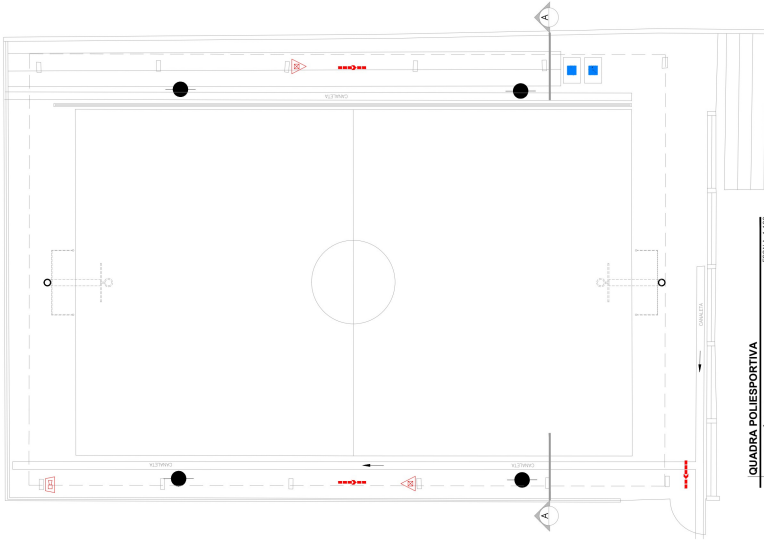

QUADRA POLIESPORTIVA
PLANTA TERREO
ESCALA 1/100

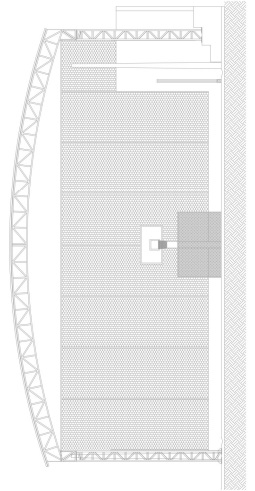

QUADRA POLIESPORTIVA
CORTE AA
ESCALA 1/100

 DATA: 09/11

PROJETO TECNICO DE SEGURANÇA CONTRA INCENDIO







QUADRA POLIESPORTIVA - TERREO, COBERTURA E CORTE


Companhia Paulista
 Engenharia de Segurança

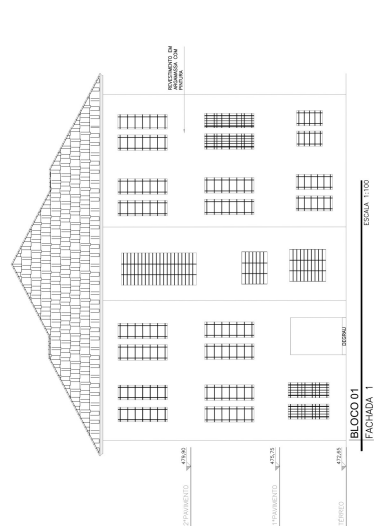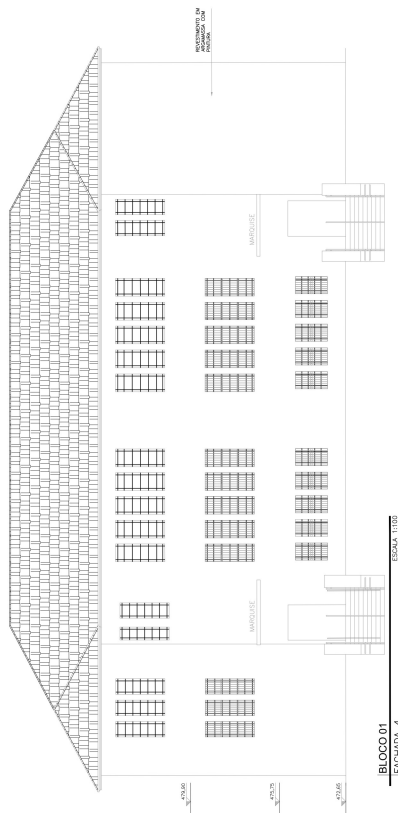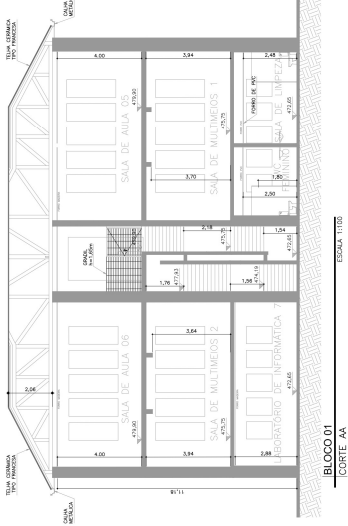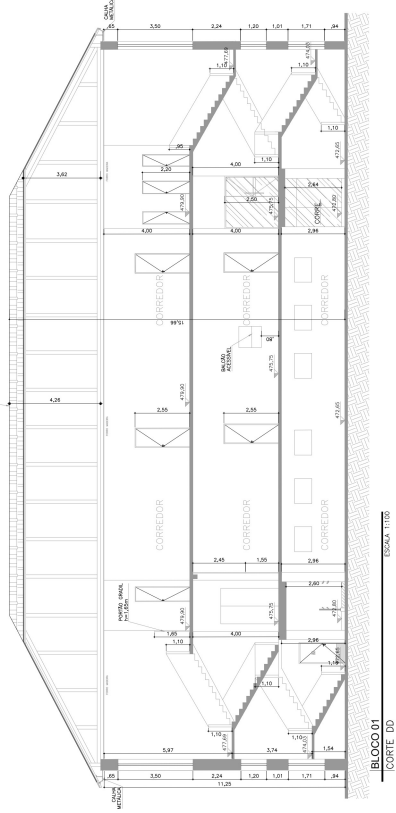





PROJETO: BLOCO 01 - CORTE A-A e D-D, FACHADAS 1 e 4
 ESCALA: 1/100


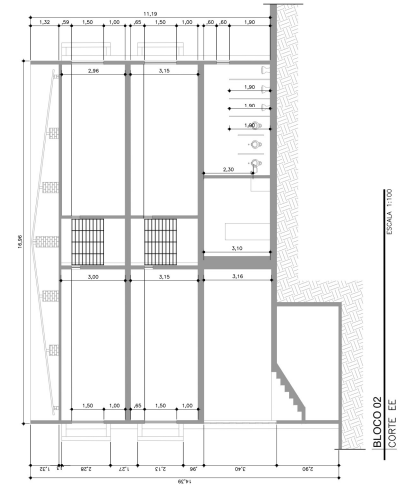


BLOCO 02
CORTE EE

ESCALA 1/100

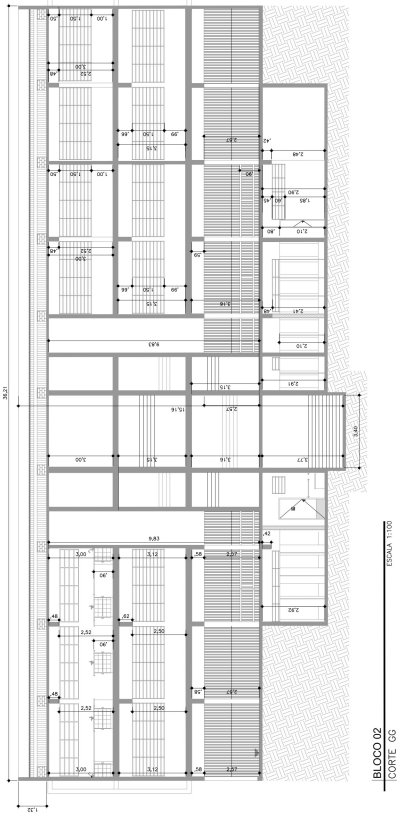


BLOCO 02

ESCALA 1/100

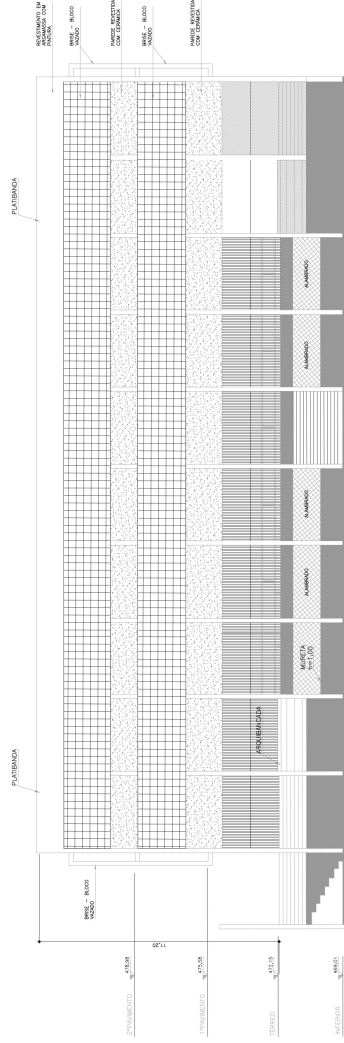

BLOCO 02
FACHADA 6

ESCALA 1/100

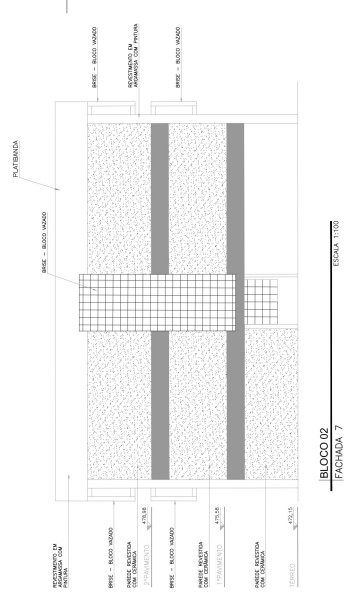

BLOCO 02
FACHADA 7

ESCALA 1/100




PROJETO TÉCNICO DE SEGURANÇA CONTRA INCÊNDIO
 CENTRO ESTADUAL DE EDUCAÇÃO TECNOLÓGICA
 BLOCO 02 - cortes EE e GS, FACHADAS 6 e 7

Companhia Paulista
 Engenharia S/A

11/11
 11/11

CEE/TEPSCAP2021130474A