


**UIE**  
UNIVERSIDADE DE SÃO PAULO

**COPS**  


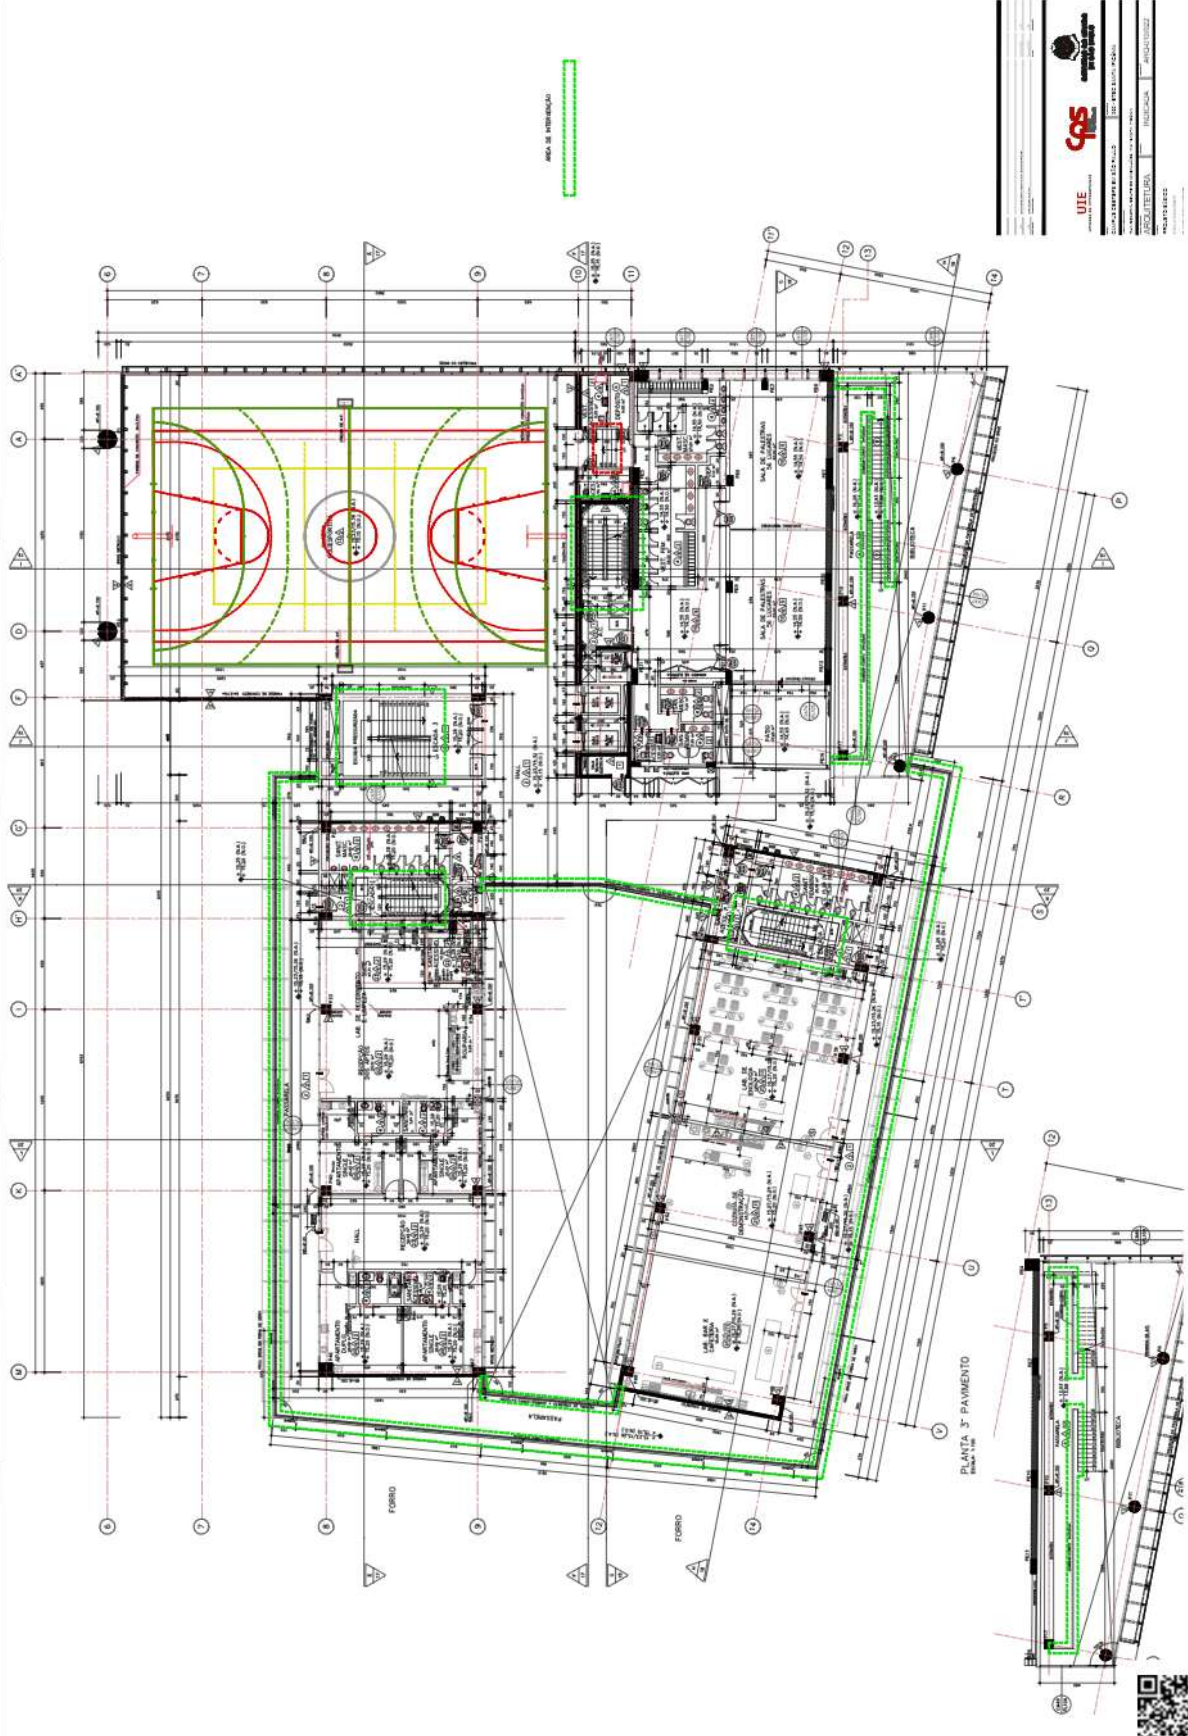









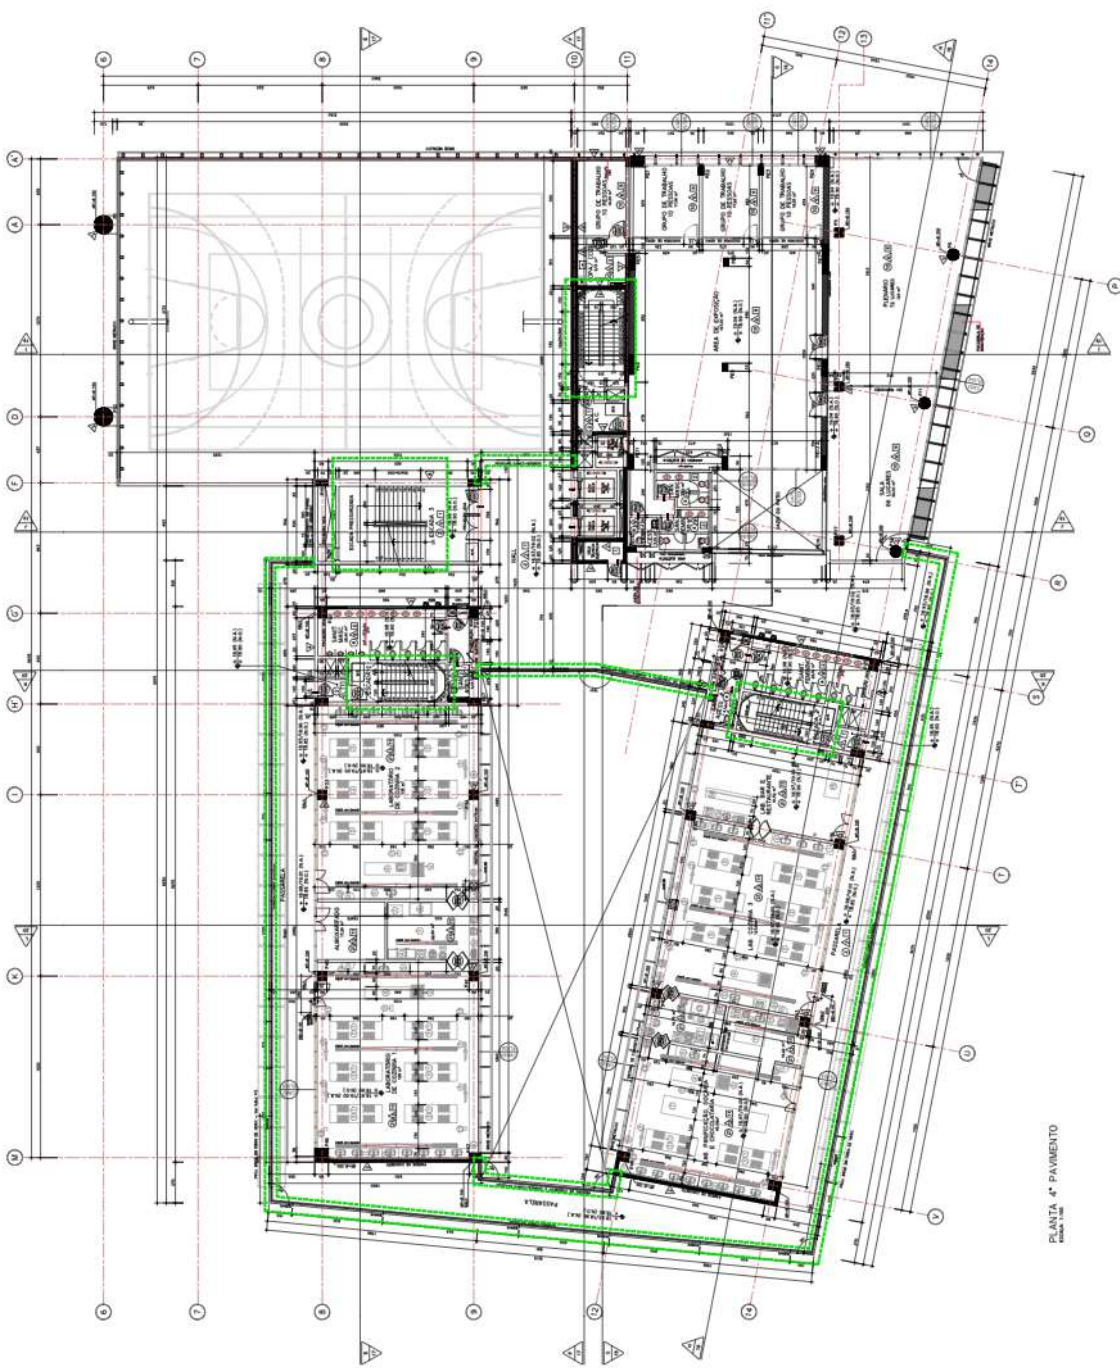



**UIE**  



PLANTA 4º PAVIMENTO  




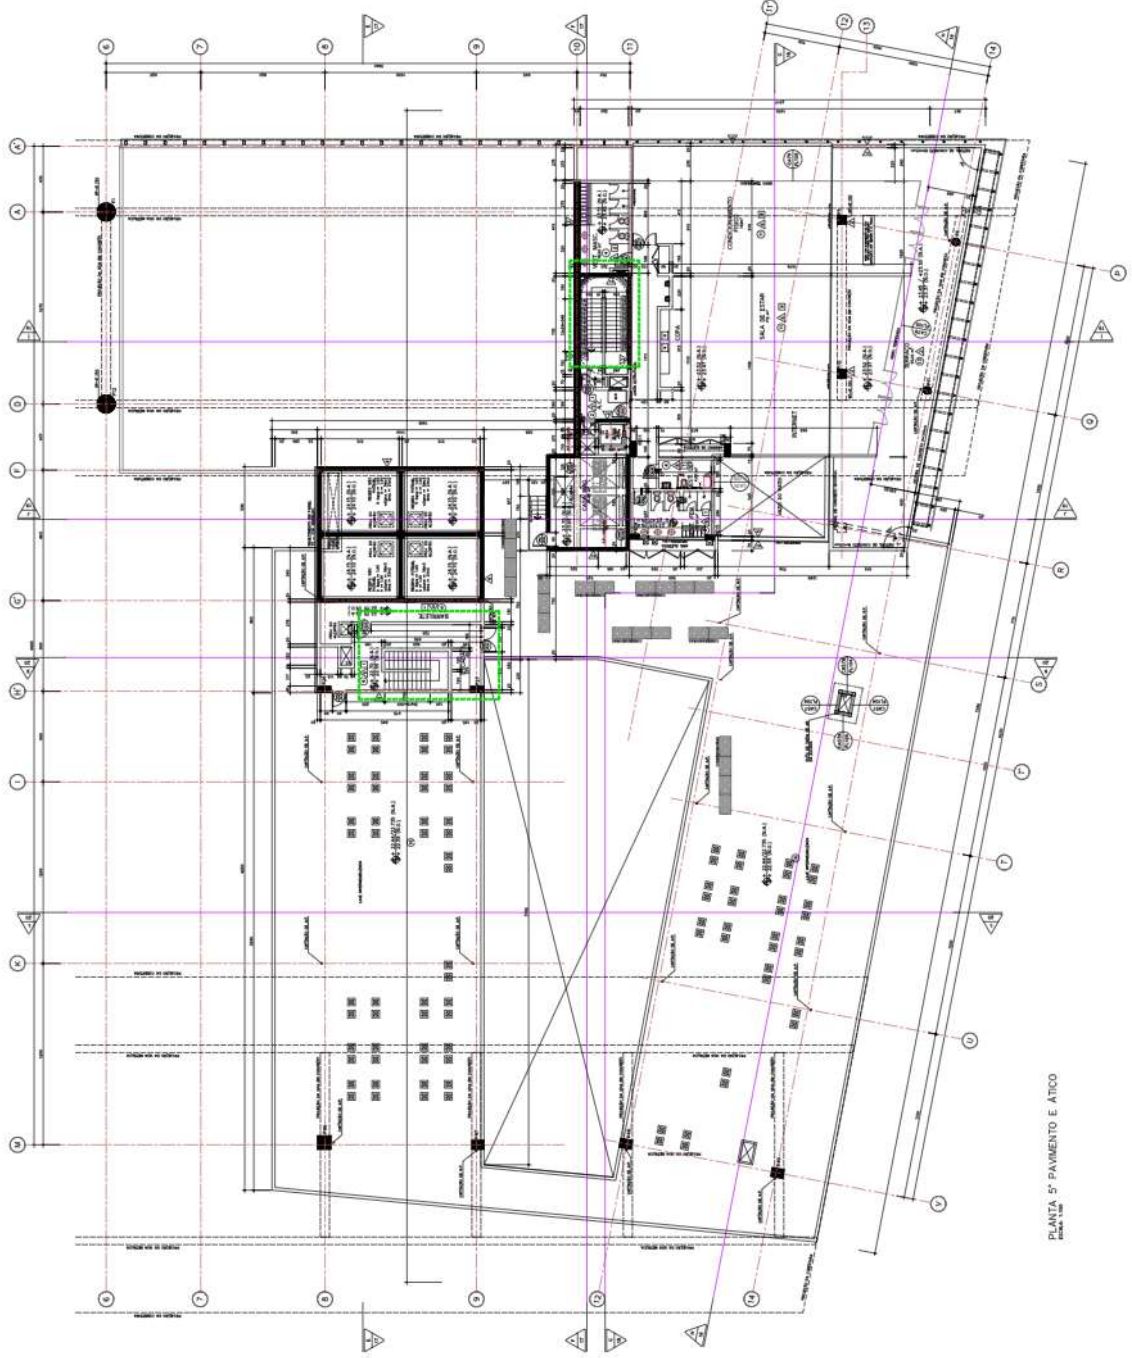

PLANTA 5º PAVIMENTO E ATICO





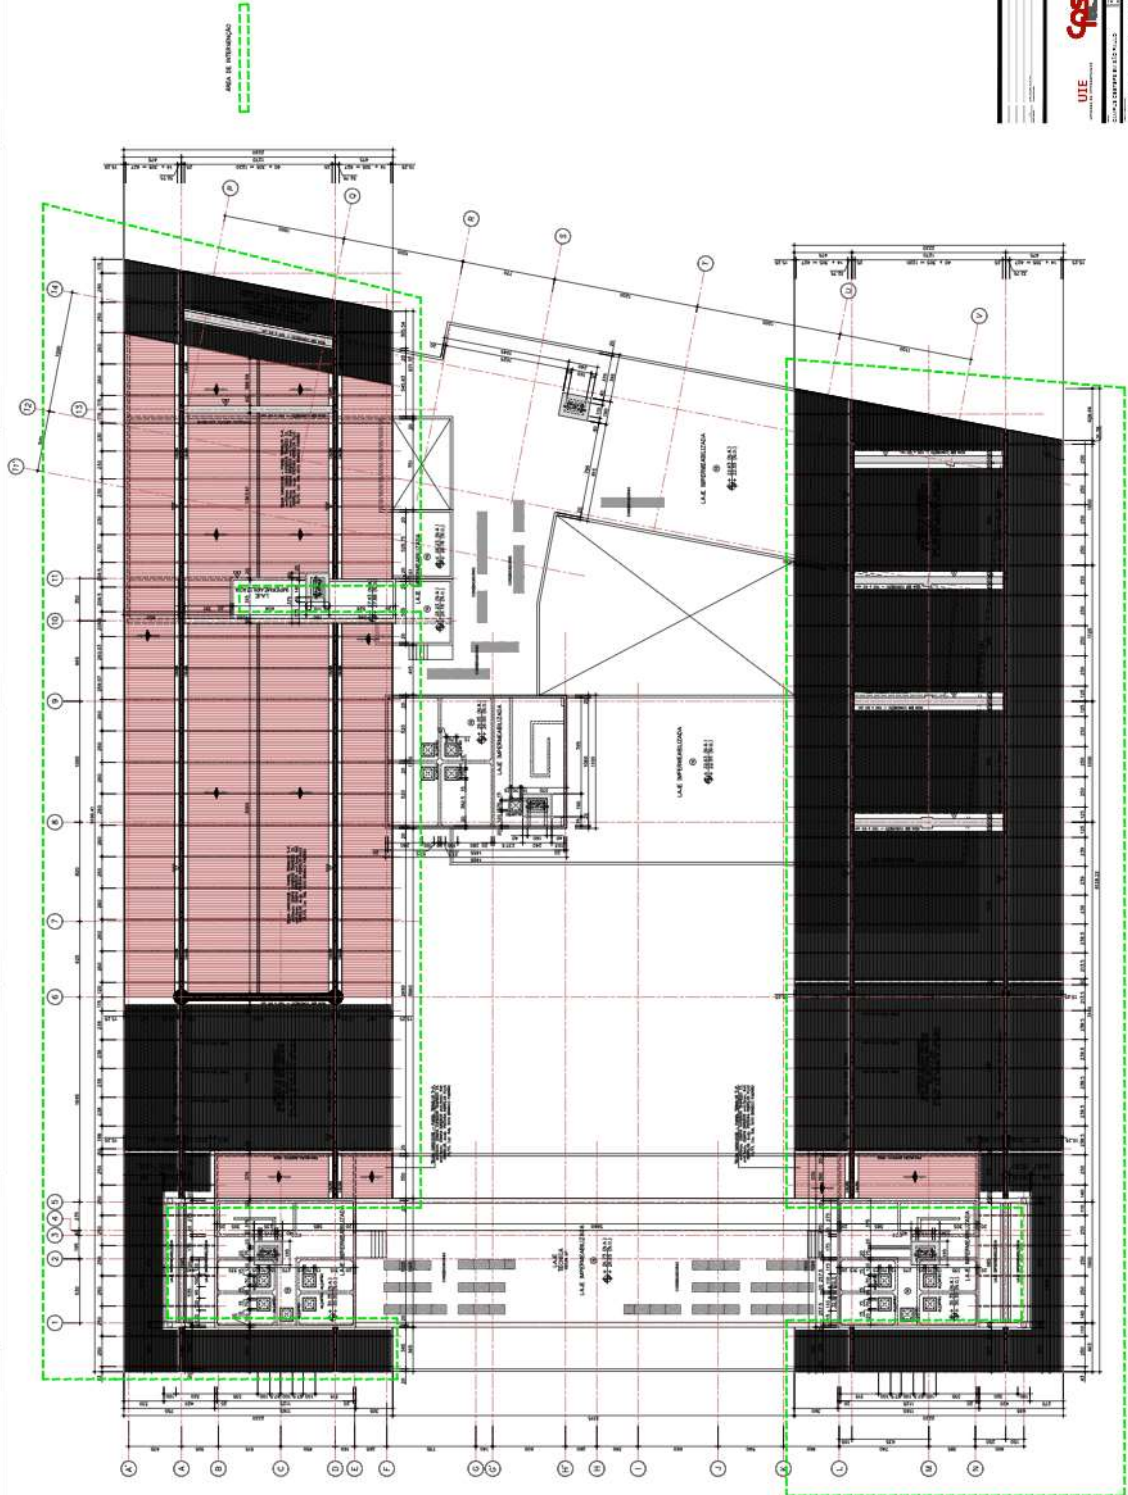

**UIE**  




