










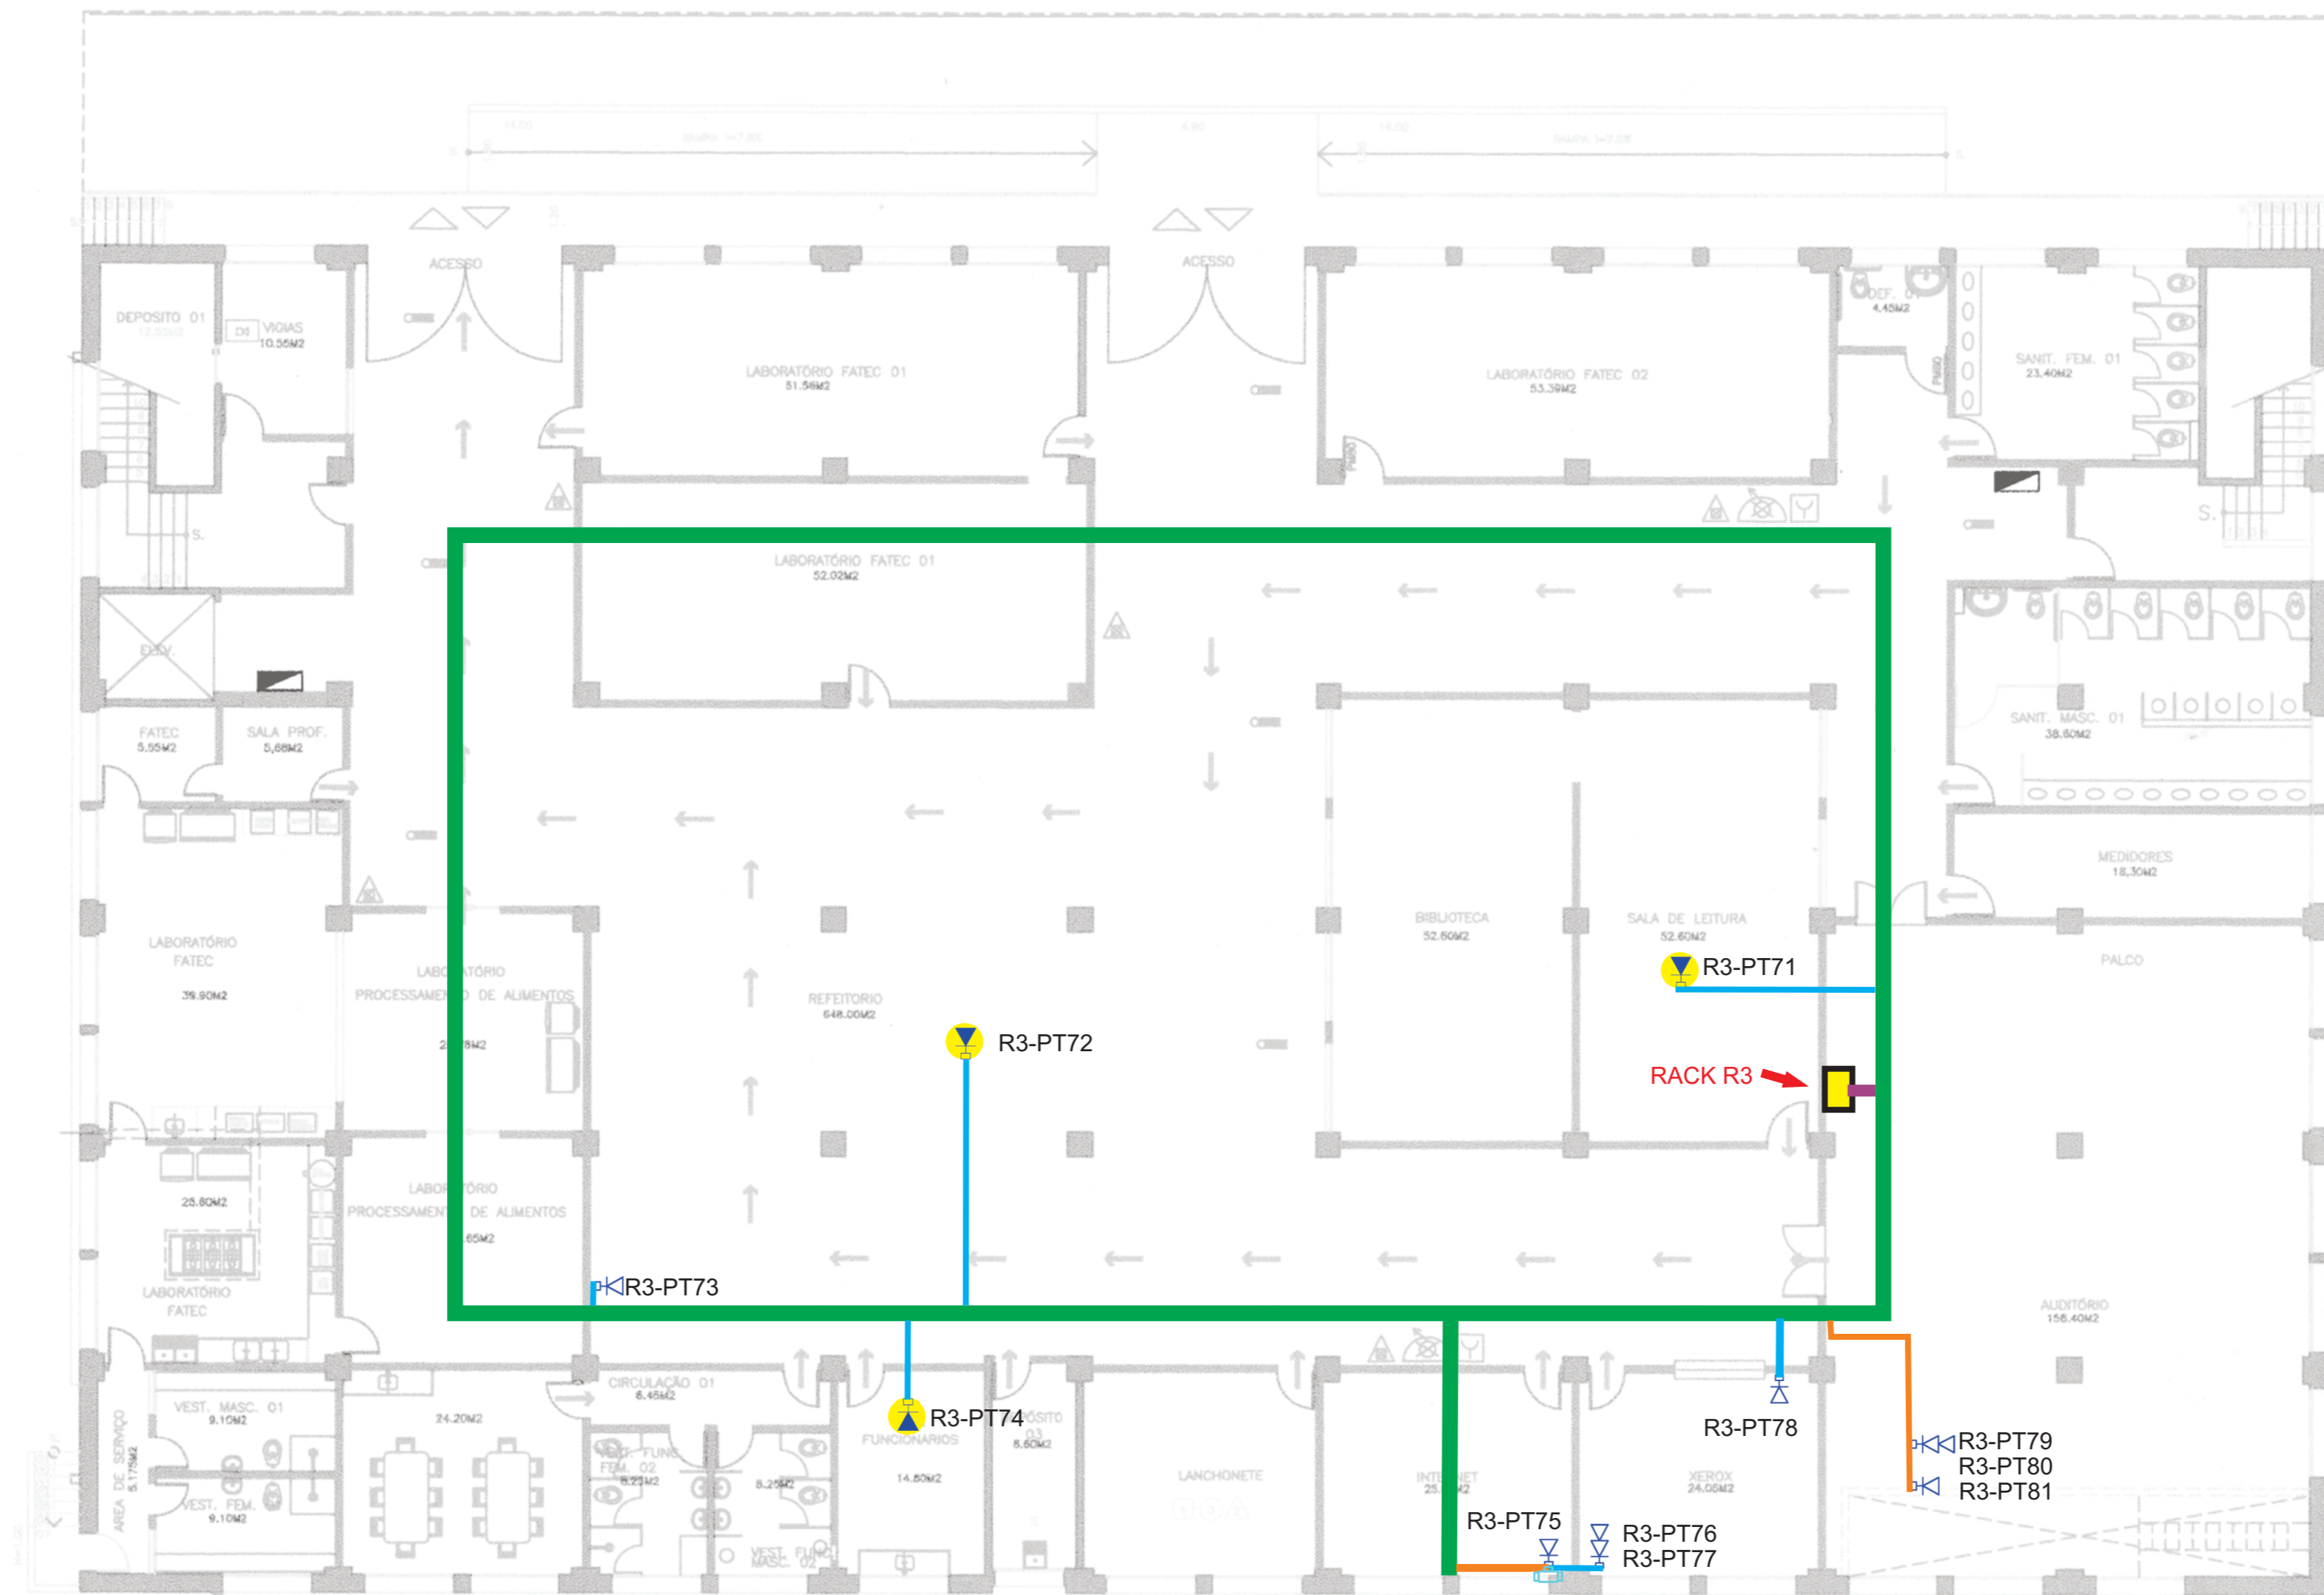


PLANTA 1º PAVIMENTO (ETEC ANTONIO DEVISATE)
ESC.1:100



PLANTA PAV. TÉRREO

-  ELETROCALHA PERFORADA GALVANIZADA A FOGO, 150x100MM, COM ACESSÓRIOS
-  PONTO DE REDE DUPLO 50 CM DO PISO
-  PONTO DE REDE SIMPLES 50 CM DO PISO
-  PONTO DE REDE SIMPLES 2,50 M DO PISO
-  PONTO DE REDE ACCESS POINT
-  PERFILADO EM CHAPA DE AÇO 38X38MM
-  ELETROD AÇO GALV 20 MM (3/4") - INCL CONEXOES
-  ELETROD AÇO GALV 25 MM (1") - INCL CONEXOES
-  ELETROD AÇO GALV 53 MM (2") - INCL CONEXOES
-  CONDULETE
-  ELETROD AÇO GALV 20 MM (3/4") - EXISTENTE